

Схема расположения
земельного участка на кадастровом плане территории

УТВЕРЖДЕНА
Распоряжением комитета по управлению
муниципальным имуществом администрации
городского округа "Город Йошкар-Ола"
от _____ № _____


Условный номер	-	
Площадь земельного участка	645,00 кв.м.	
Категория земель	земли населенных пунктов	
Территориальная зона	зона застройки индивидуальными жилыми домами (Ж-3)	
Местоположение объекта	РМЭ, г. Йошкар-Ола, д. Савино, ул. Школьная, д. 6	
Обозначение характерных точек границ	Координаты, м (система координат местная МСК-12)	
	X	Y
1	2	3
1	367453.520	1278104.340
2	367475.270	1278126.660
3	367487.390	1278116.900
4	367495.450	1278109.050
5	367480.320	1278093.800
6	367466.695	1278107.052
7	367459.205	1278099.163

Условные обозначения:

- образуемый земельный участок
- земельные участки, поставленные на кадастровый учет
- :25

- кадастровые номера земельных участков, поставленных на кадастровый учет
- границы кадастровых кварталов
- "12:05:33 01 001"

- номер кадастрового квартала

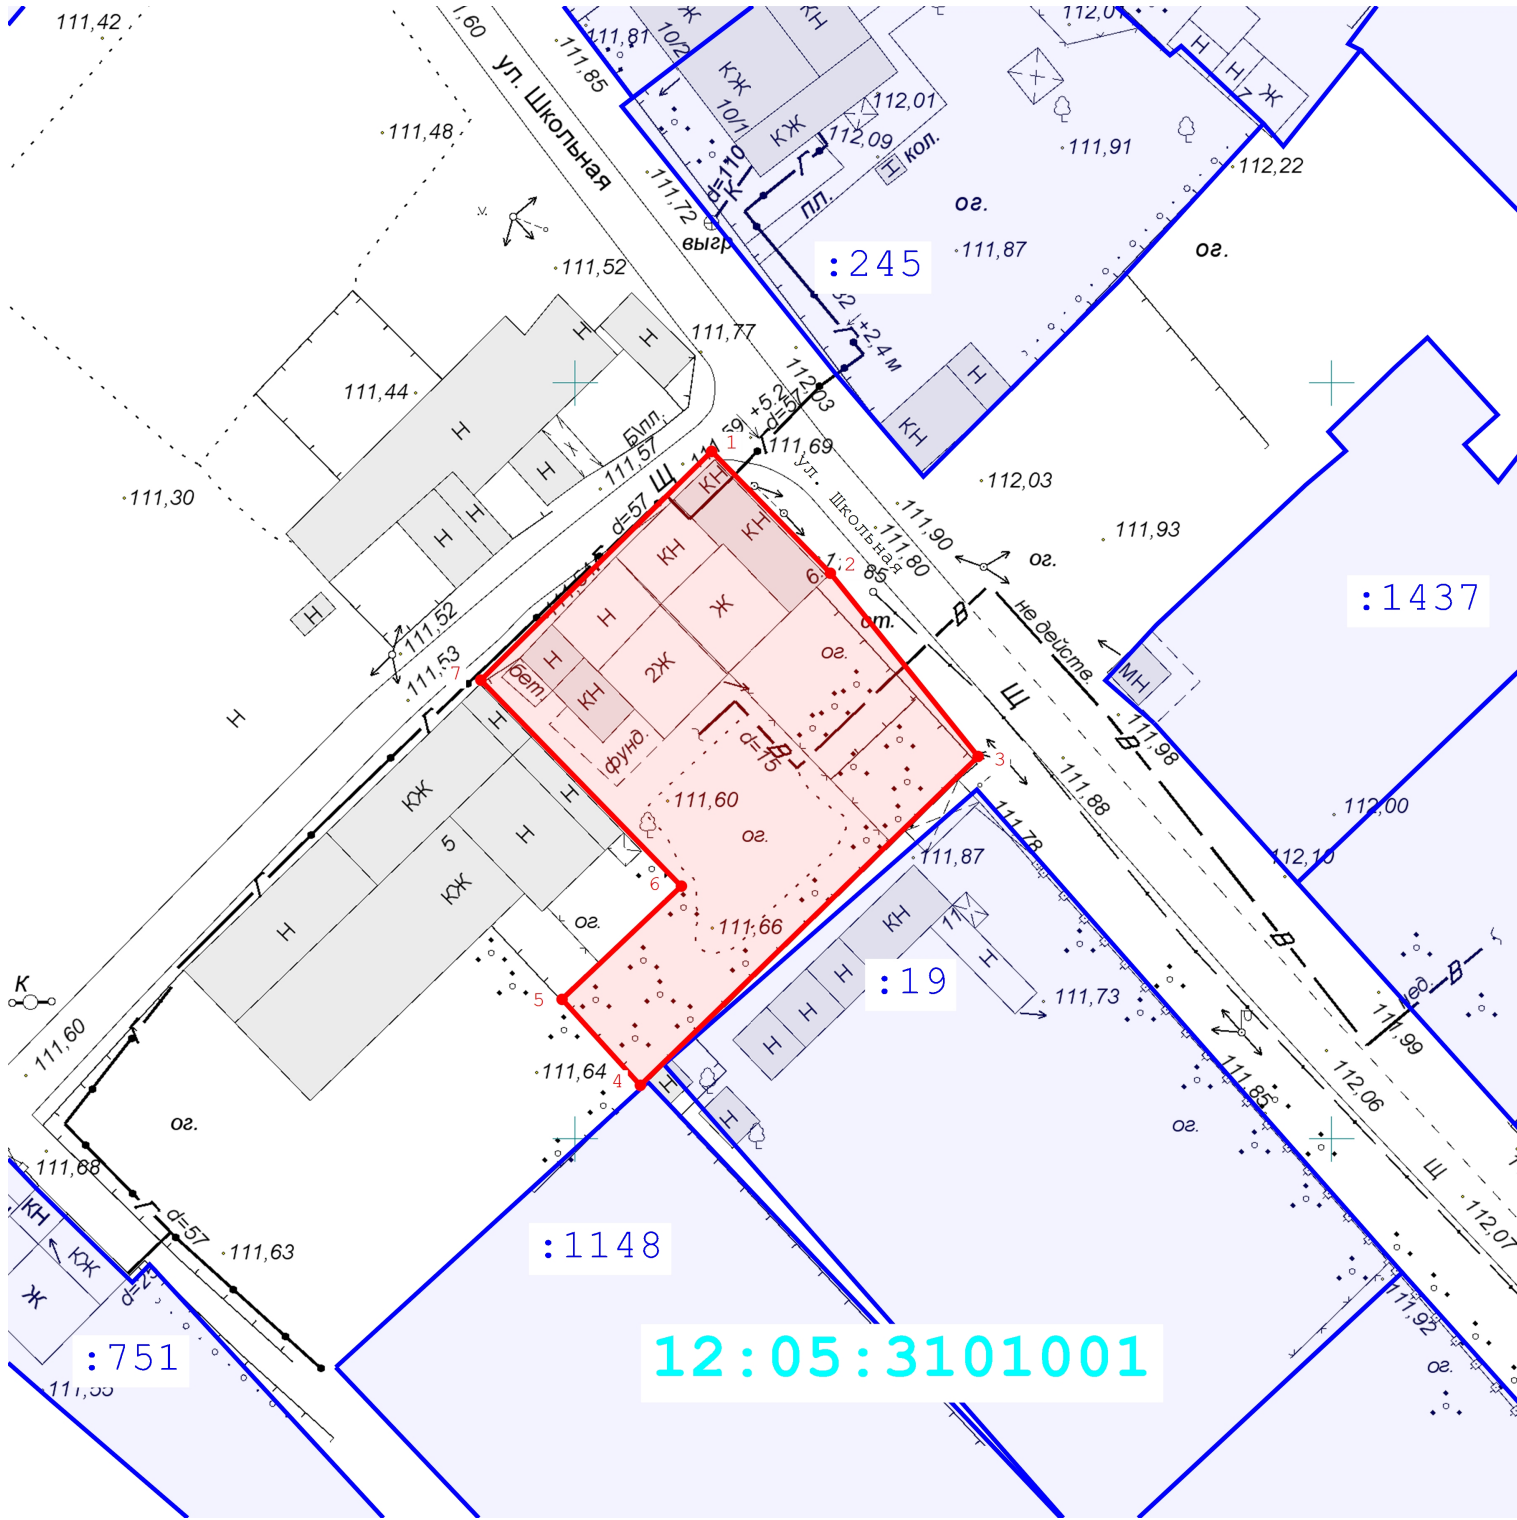

Масштаб 1:500