


ПРИЛОЖЕНИЕ № 1  
к постановлению администрации  
городского округа «Город Йошкар-Ола»  
от 22.04.2021 №386

Схема расположения границ сервитута

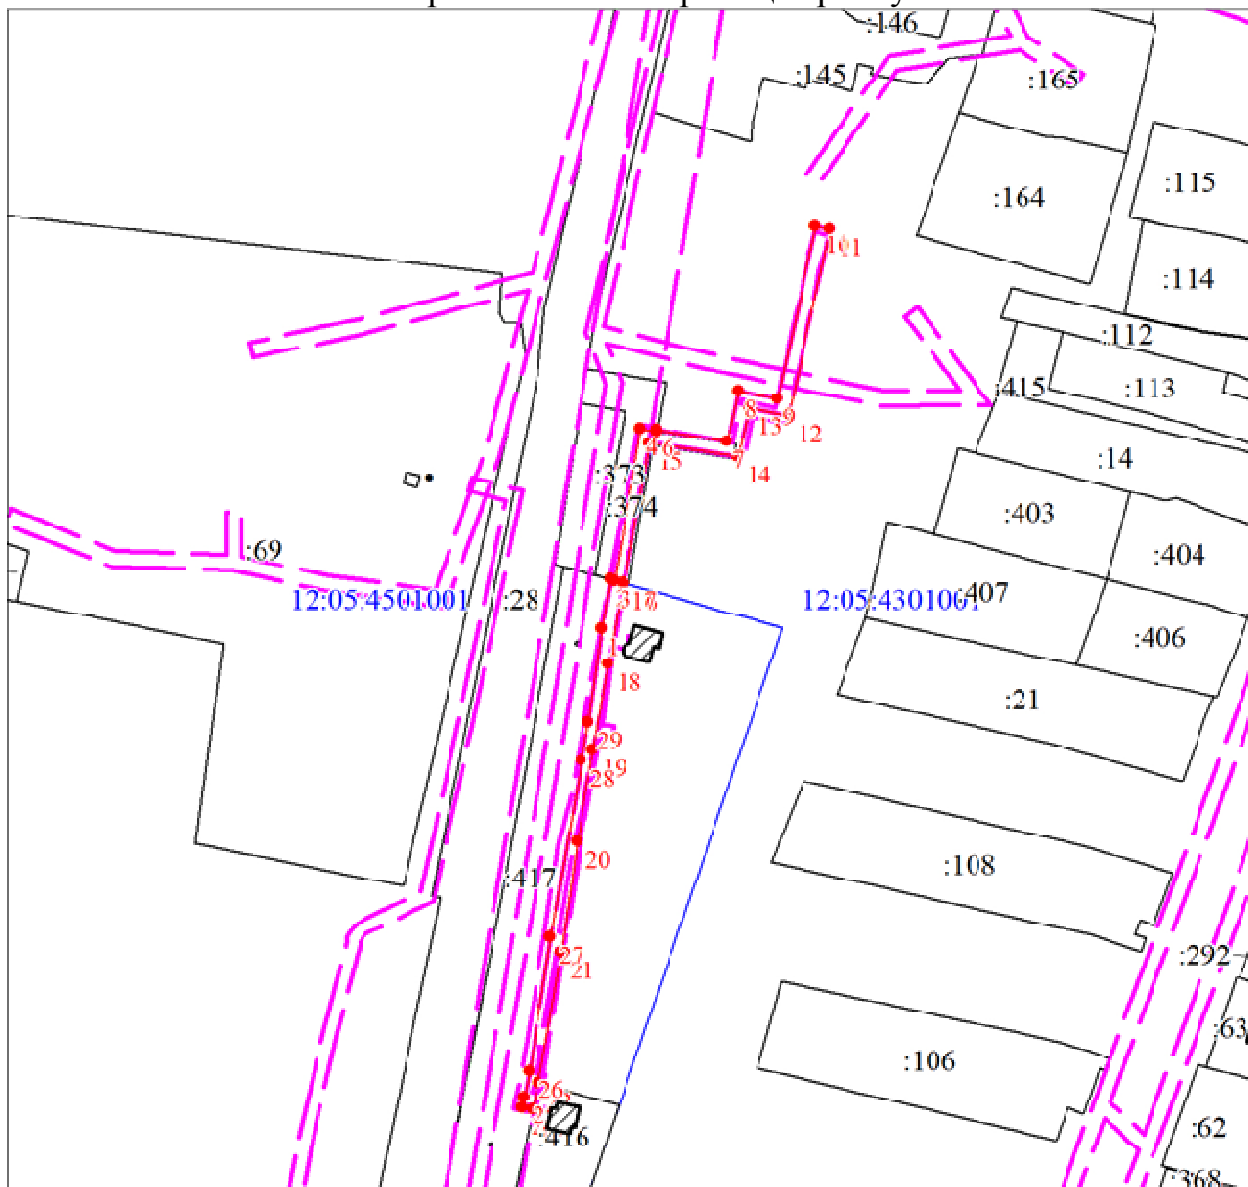

Масштаб 1:2000

Условные знаки и обозначения:

	Объект капитального строительства
	Объект капитального строительства
	Характерная точка границы объекта землеустройства
	Надписи номеров характерных точек границы объекта землеустройства
	Граница объекта землеустройства

	Граница охранной зоны
	Существующая часть границы, имеющиеся в ЕГРН сведения о которой достаточны для определения ее местоположения
	Надписи кадастрового номера земельного участка
	Граница кадастрового квартала
	Обозначение кадастрового квартала

## Описание местоположения границ

Система координат МСК 12

Площадь объекта 1026 кв.м.

Местоположение объекта: Республика Марий Эл, г.Йошкар-Ола, д.Шоя-Кузнецово

Обозначение характерных точек границ	Координаты,м	
	X	Y
1	370555.90	1281887.46
2	370569.90	1281890.03
3	370569.58	1281891.21
4	370613.15	1281898.84
5	370612.47	1281903.25
6	370612.86	1281903.33
7	370609.78	1281923.66
8	370624.11	1281926.88
9	370621.75	1281938.23
10	370671.41	1281949.17
11	370670.55	1281953.07
12	370617.03	1281941.29
13	370619.39	1281929.92
14	370605.26	1281926.74
15	370609.13	1281901.29
16	370568.83	1281893.89
17	370568.90	1281893.62
18	370545.59	1281889.41
19	370520.88	1281885.16
20	370494.58	1281880.38
21	370462.68	1281875.79
22	370425.12	1281869.25
23	370417.49	1281867.66
24	370418.08	1281864.68
25	370421.05	1281865.27
26	370428.55	1281866.86
27	370467.07	1281872.89
28	370518.00	1281881.69
29	370528.88	1281883.78
1	370555.90	1281887.46