


ПРИЛОЖЕНИЕ  
к постановлению администрации  
городского округа «Город Йошкар-Ола»  
от 12.02.2021 № 104

Схема расположения границ сервитута

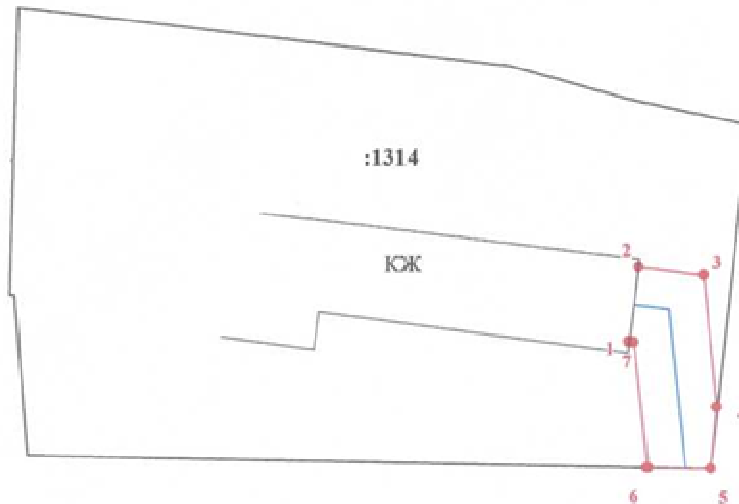

Масштаб 1:1000

Условные обозначения

	Граница учтенного земельного участка
:1314	Обозначение учтенного земельного участка
	Обозначение границы объекта
. 1	Обозначение характерной точки границы объекта
	Проектное местоположение инженерного сооружения

## Описание местоположения границ

1. Система координат - МСК 12					
2. Сведения о характерных точках границ объекта					
Обозначение характерных точек границ	Координаты, м		Метод определения координат характерной точки	Средняя квадратическая погрешность положения характерной точки (Mт), м	Описание обозначения точки на местности (при наличии)
	X	Y			
1	2	3	4	5	6
1	363803.92	1274360.83	Геодезический метод	0.10	—
2	363813.84	1274362.15	Геодезический метод	0.10	—
3	363812.71	1274370.67	Геодезический метод	0.10	—
4	363795.09	1274372.47	Геодезический метод	0.10	—
5	363786.77	1274371.54	Геодезический метод	0.10	—
6	363786.95	1274363.24	Геодезический метод	0.10	—
7	363803.83	1274361.53	Геодезический метод	0.10	—
1	363803.92	1274360.83	Геодезический метод	0.10	—
3. Сведения о характерных точках части (частей) границы объекта					
Обозначение характерных точек границ	Координаты, м		Метод определения координат характерной точки	Средняя квадратическая погрешность положения характерной точки (Mт), м	Описание обозначения точки на местности (при наличии)
	X	Y			
1	2	3	4	5	6
—	—	—	—	—	—