


Схема границ прилегающих территорий

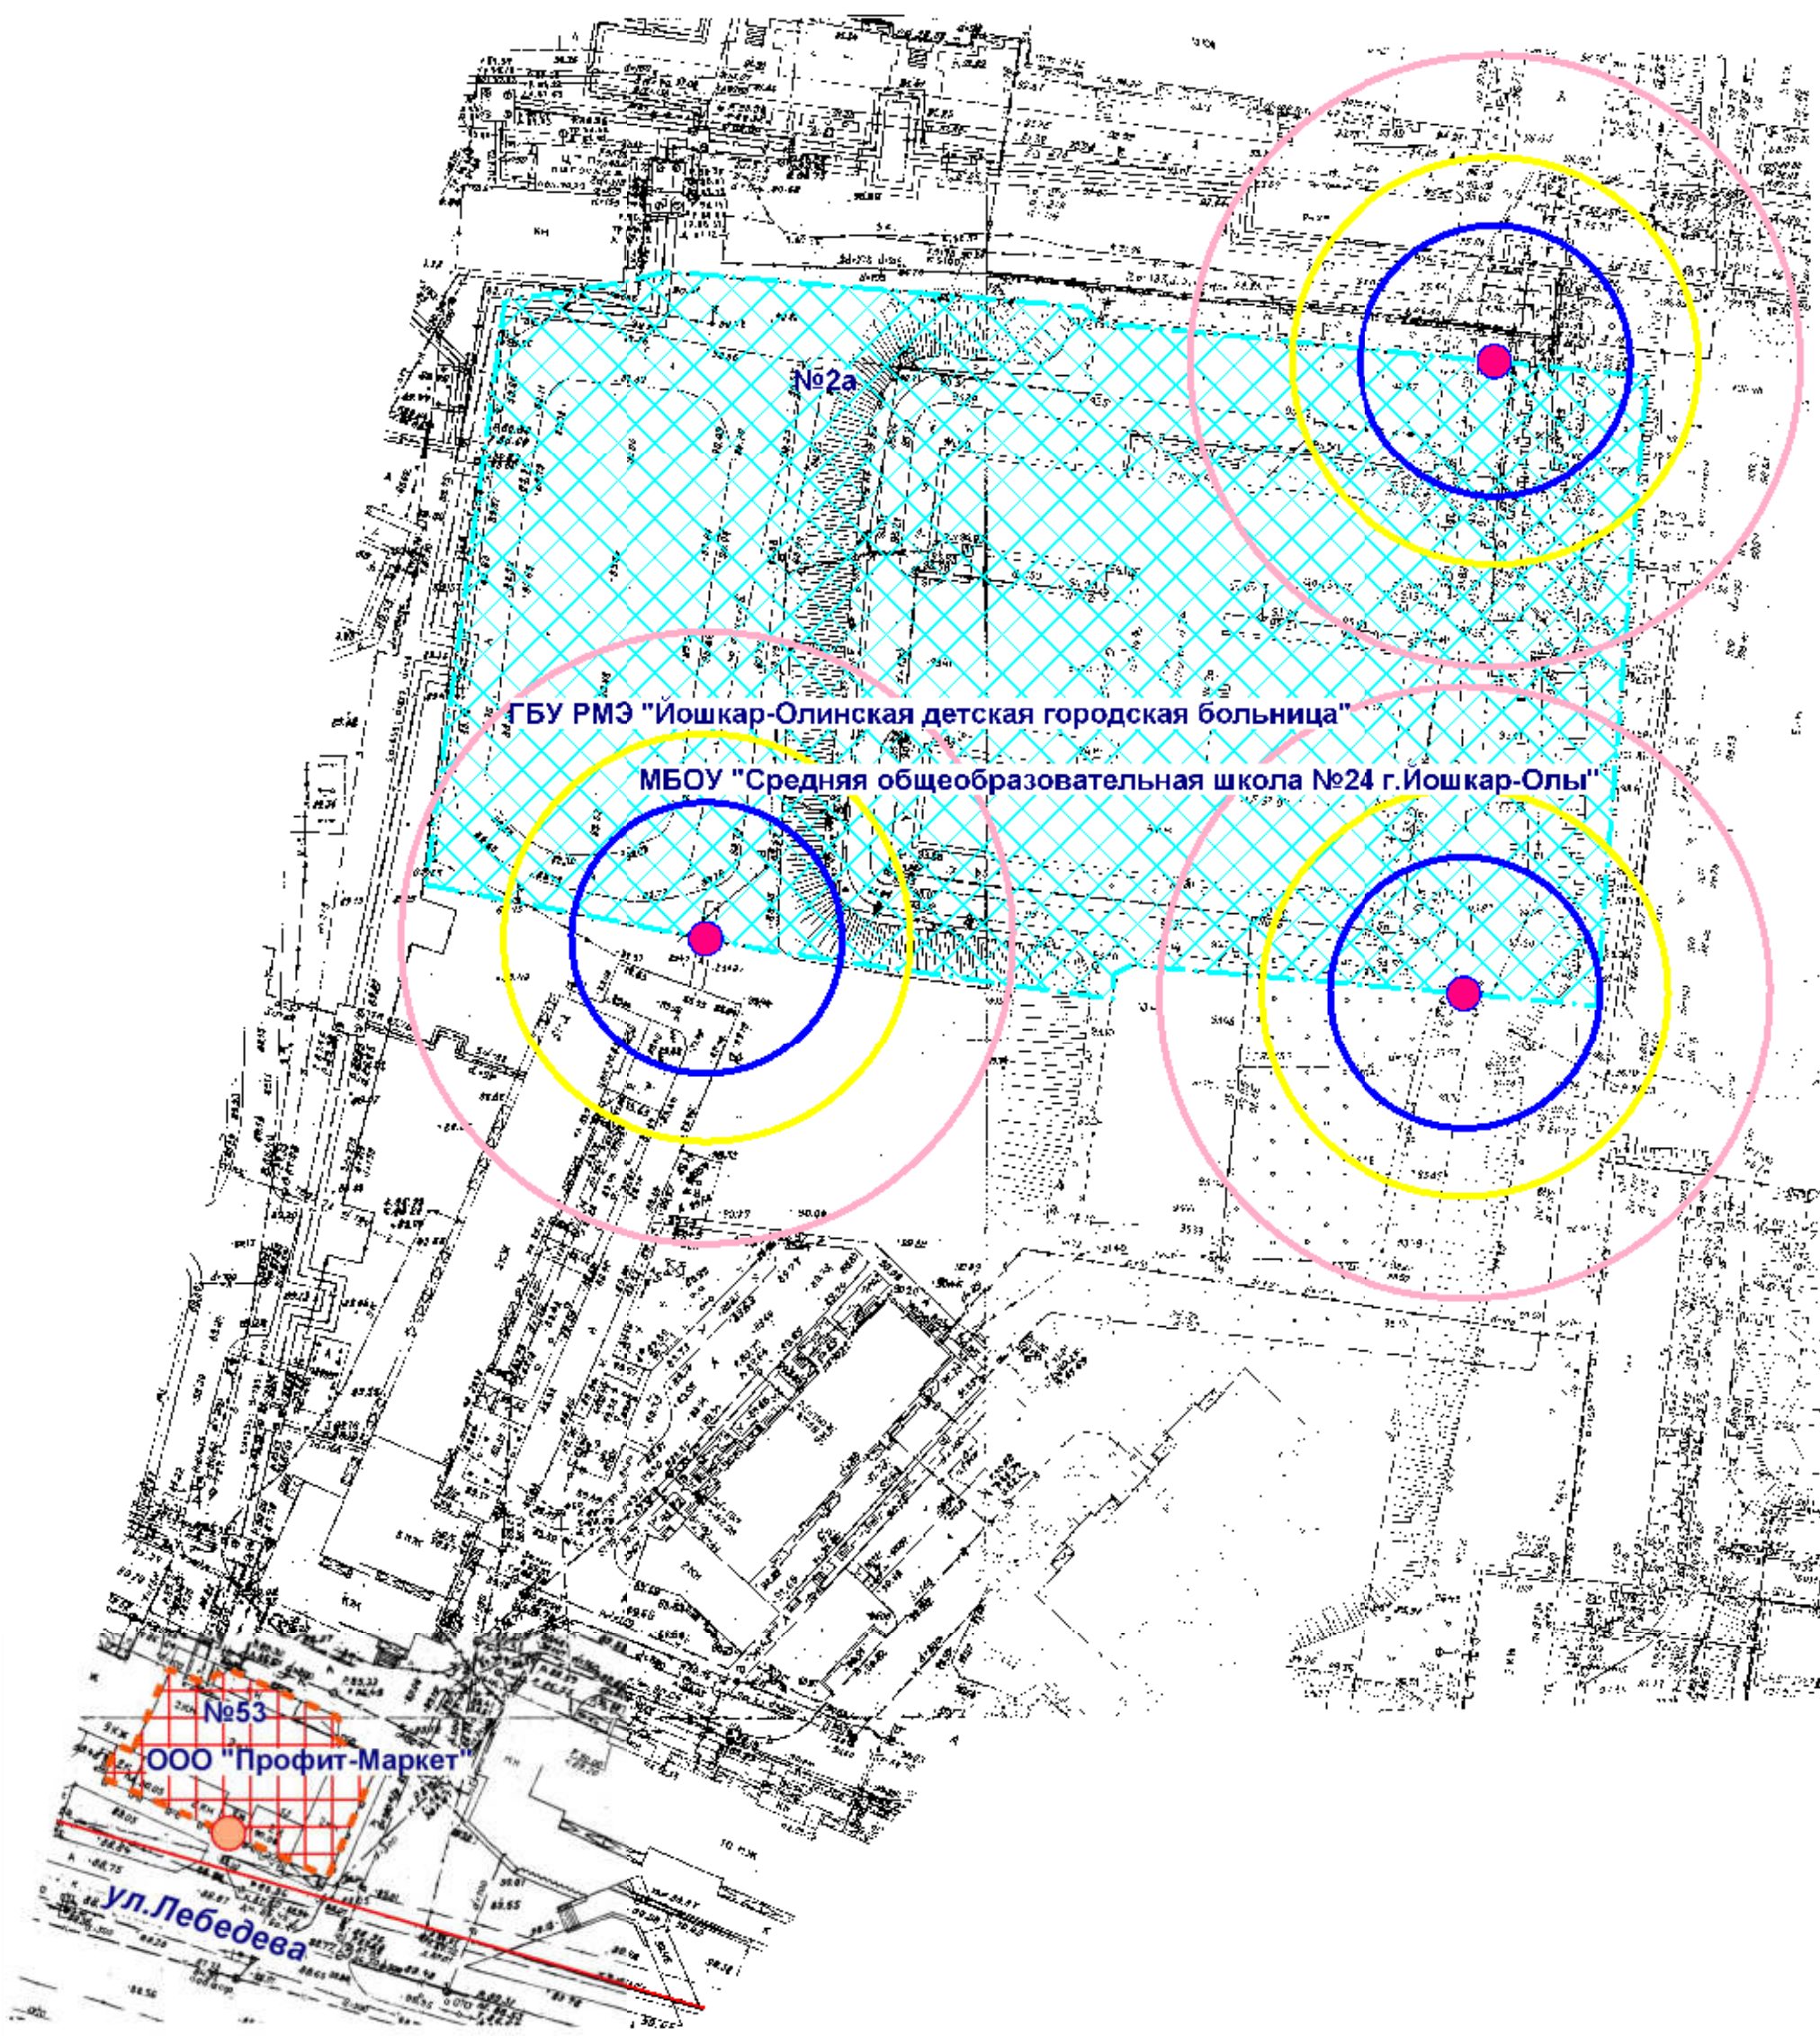

- Входы на объект
- Входы в предприятие общественного питания
- Территория объекта
- Предприятие общественного питания
- Радиус 20 м
- Радиус 30 м
- Радиус 45 м

МУП "АРХИТЕКТОР"			Заказчик: ООО "Профит-Маркет"			
Директор		Парманов	Объект: МБОУ "Средняя общеобразовательная школа №24 г.Июшкар-Олы" местоположение: РМЭ, г.Июшкар-Ола, ул.Кирпичная, д.2а			
И.о.нач. ОИРД		Казакова				
Исполнитель		Кириллова				
			Масштаб	Дата	Номер	Листов
			1:1000	24.05.2019	19-265	1