



Схема границ прилегающих территорий

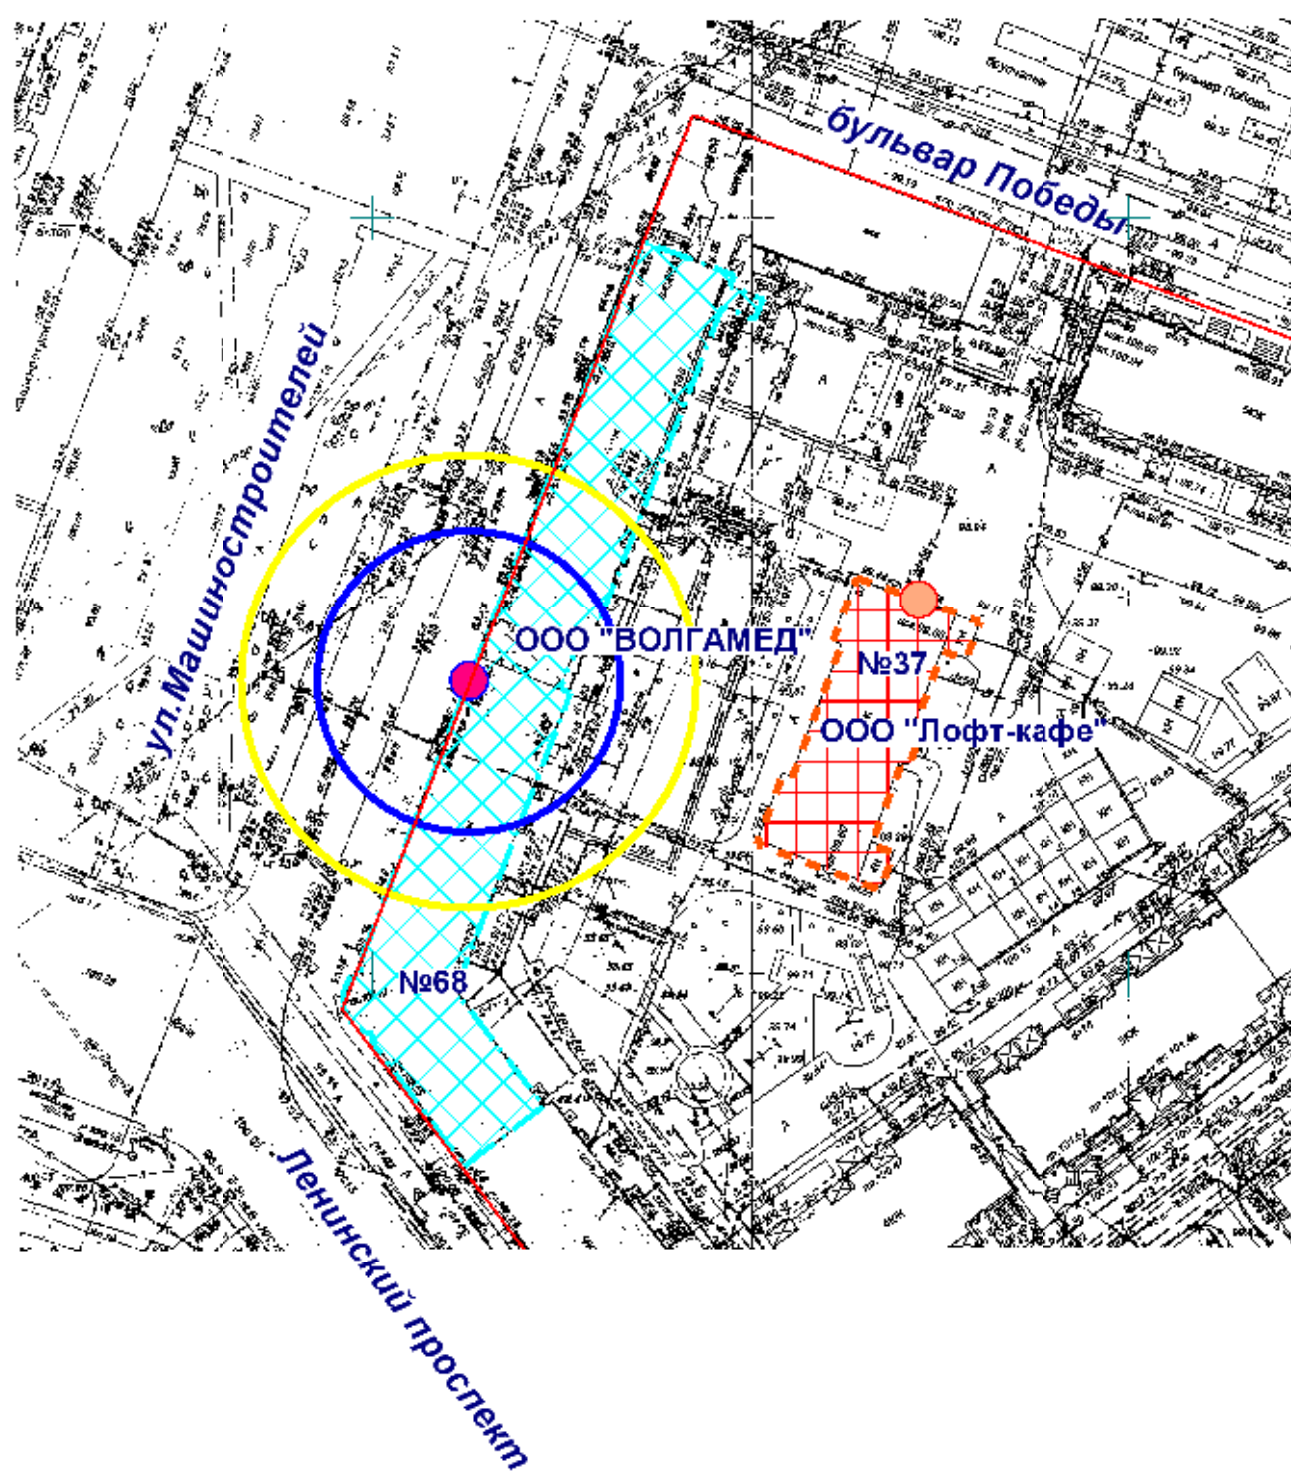

- Входы на объект
- Входы в предприятие общественного питания
- Территория объекта
- Предприятие общественного питания
- Радиус 20 м
- Радиус 30 м

МУП "АРХИТЕКТОР"			Заказчик: ООО "Лофт-кафе"			
Директор		Парманов	Объект: ООО "ВОЛГАМЕД" местоположение: РМЭ, г. Йошкар-Ола, Ленинский проспект, д. 68			
			Масштаб	Дата	Номер	Листов
Исполнитель		Кириллова	1:1000	17.06.2019	19-175	1

Схема границ прилегающих территорий

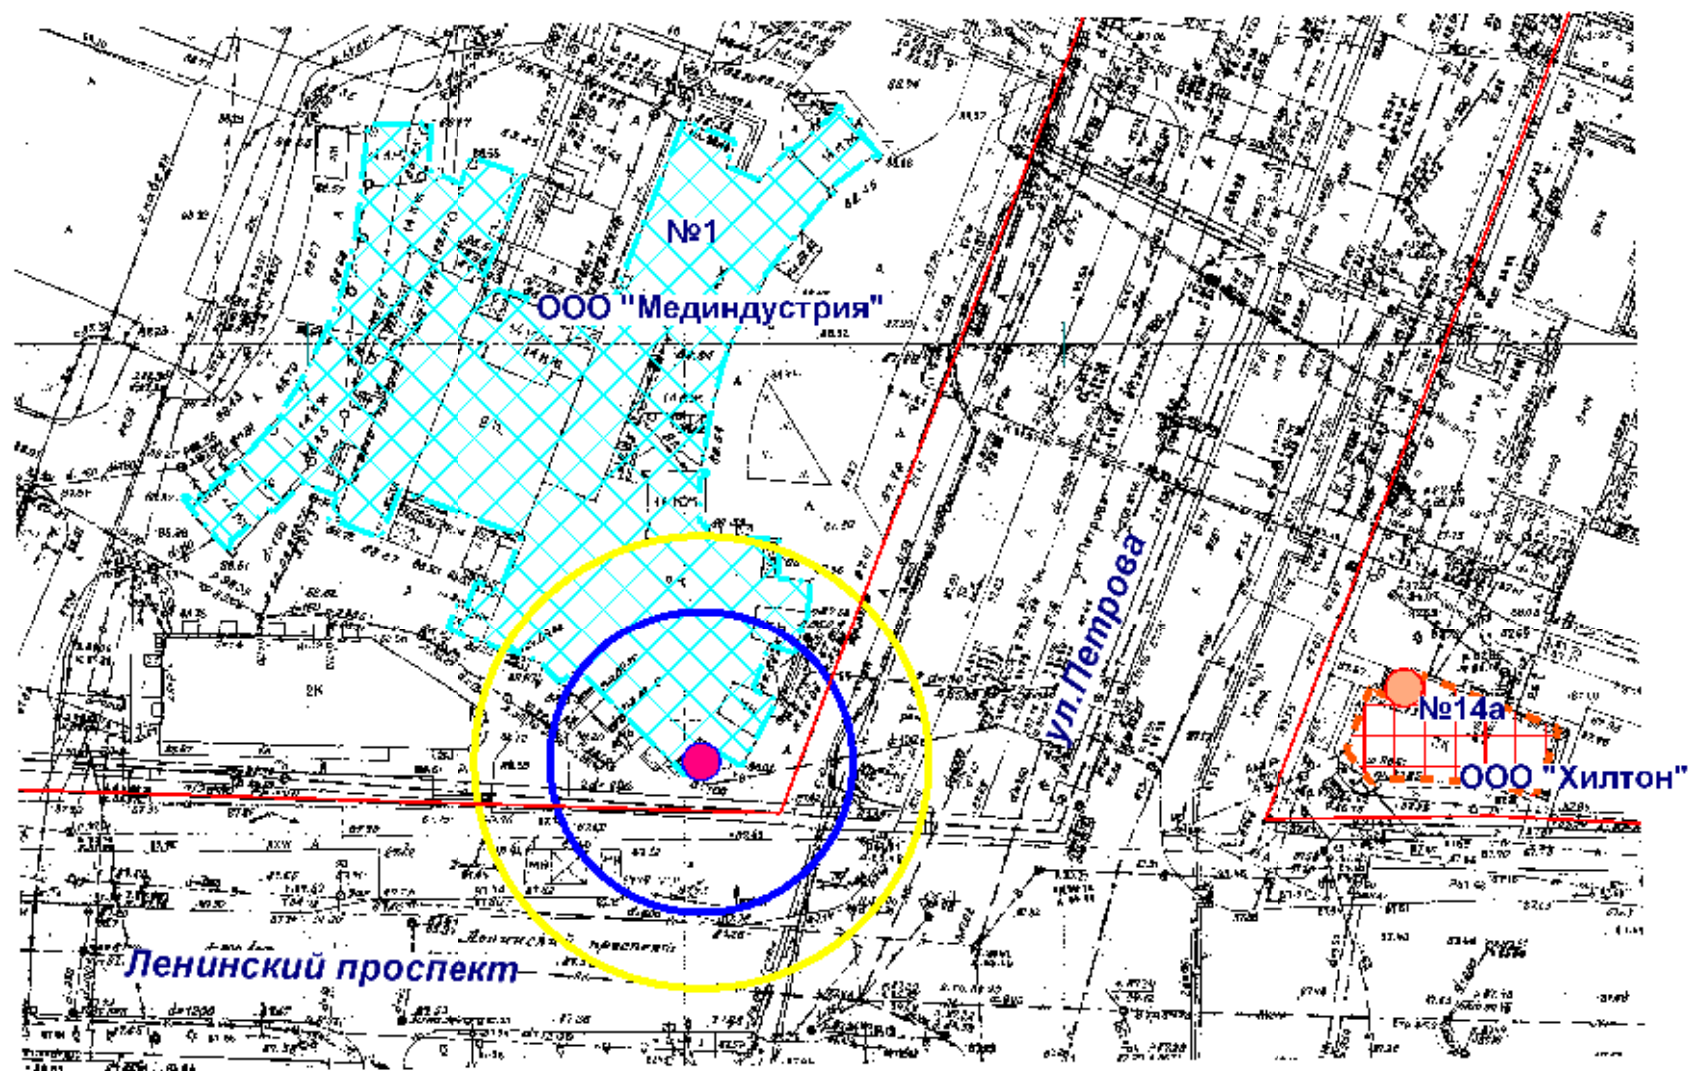

- Входы на объект
- Входы в предприятие общественного питания
- ▨ Территория объекта
- ▨ Предприятие общественного питания
- Радиус 20 м
- Радиус 30 м

МУП "АРХИТЕКТОР"			Заказчик: ООО "Хилтон"			
Директор		Парманов	Объект: ООО "Мединдустрия" местоположение: РМЭ, г. Йошкар-Ола, ул. Петрова, д.1			
			Масштаб	Дата	Номер	Листов
Исполнитель		Кириллова	1:1000	26.06.2019	19-233	1