


# Схема границ прилегающих территорий

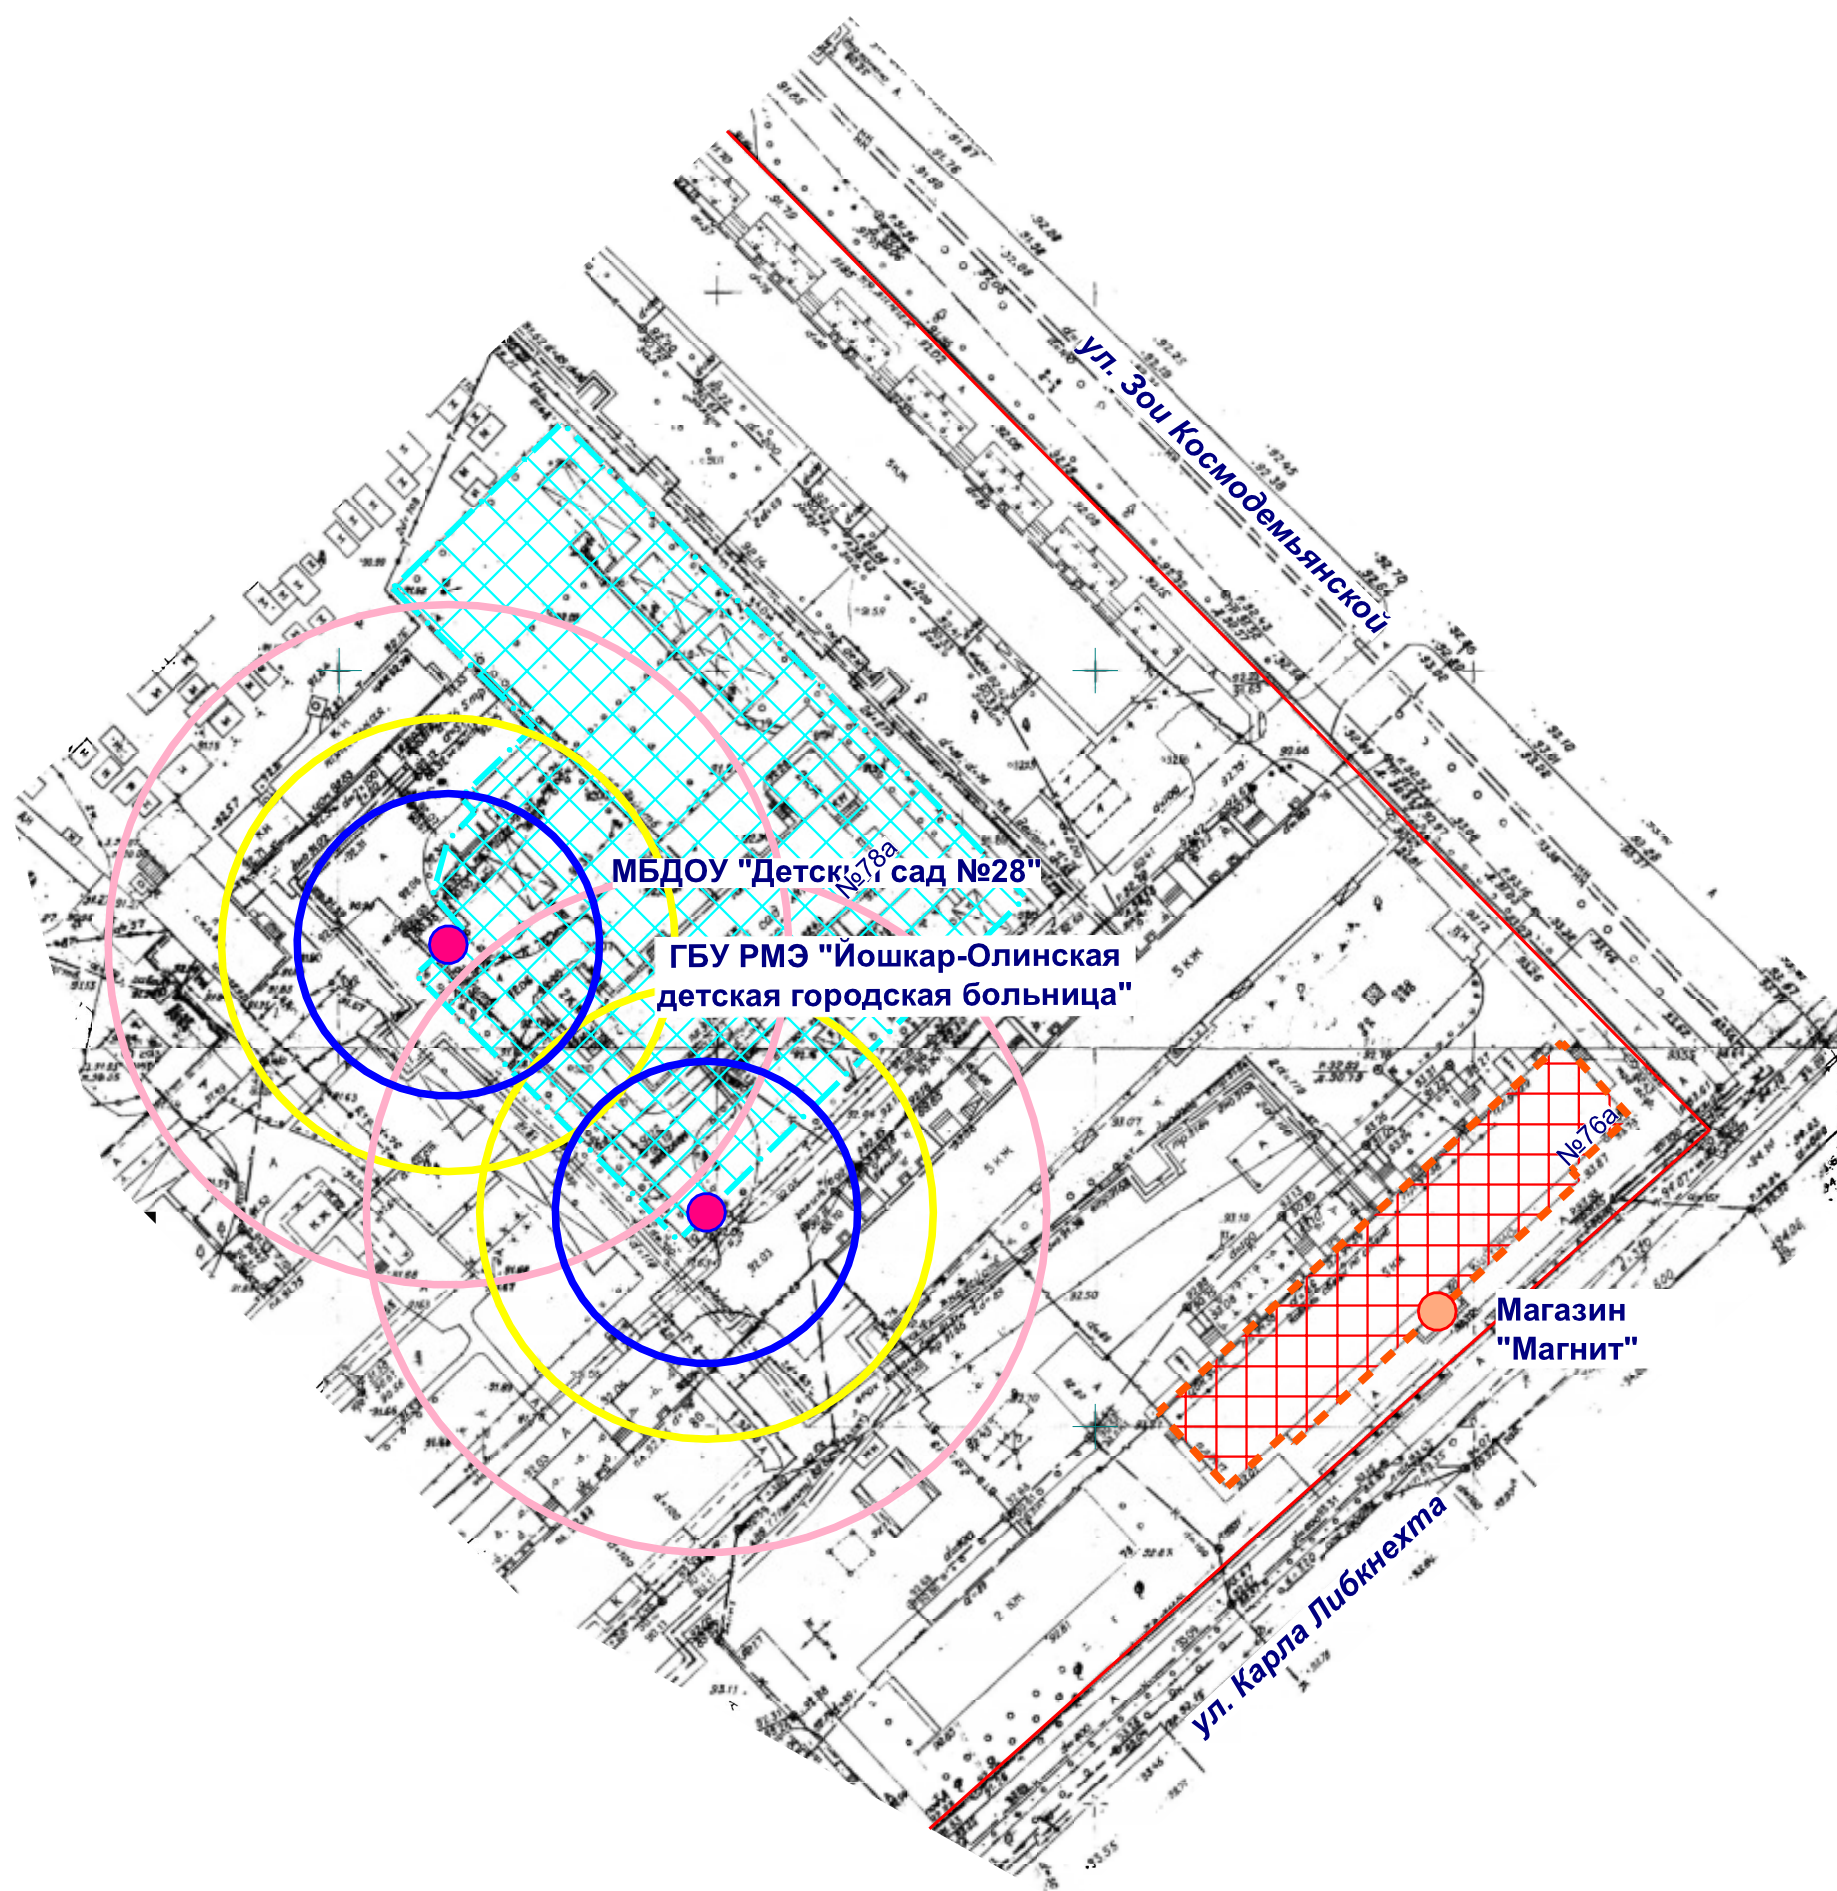


- Входы на объект
- Входы в предприятие торговли
- Территория объекта
- Предприятие торговли
- Радиус 30 м
- Радиус 20 м
- Радиус 45 м

МУП "АРХИТЕКТОР"			Заказчик: АО "Тандер"			
Директор		Парманов	Объект: МБДОУ "Детский сад №28", местоположение: РМЭ, г. Йошкар-Ола, ул. Карла Либкнехта, д. 78а ГБУ РМЭ "Йошкар-Олинская детская городская больница" местоположение: РМЭ, г. Йошкар-Ола, ул. Карла Либкнехта, д. 78			
И.О. Нач. ОИРД		Казакова				
Исполнитель		Николаева				
			Масштаб	Дата	Номер	Листов
			1:1000	08.07.2019	19-278	1



# Схема границ прилегающих территорий

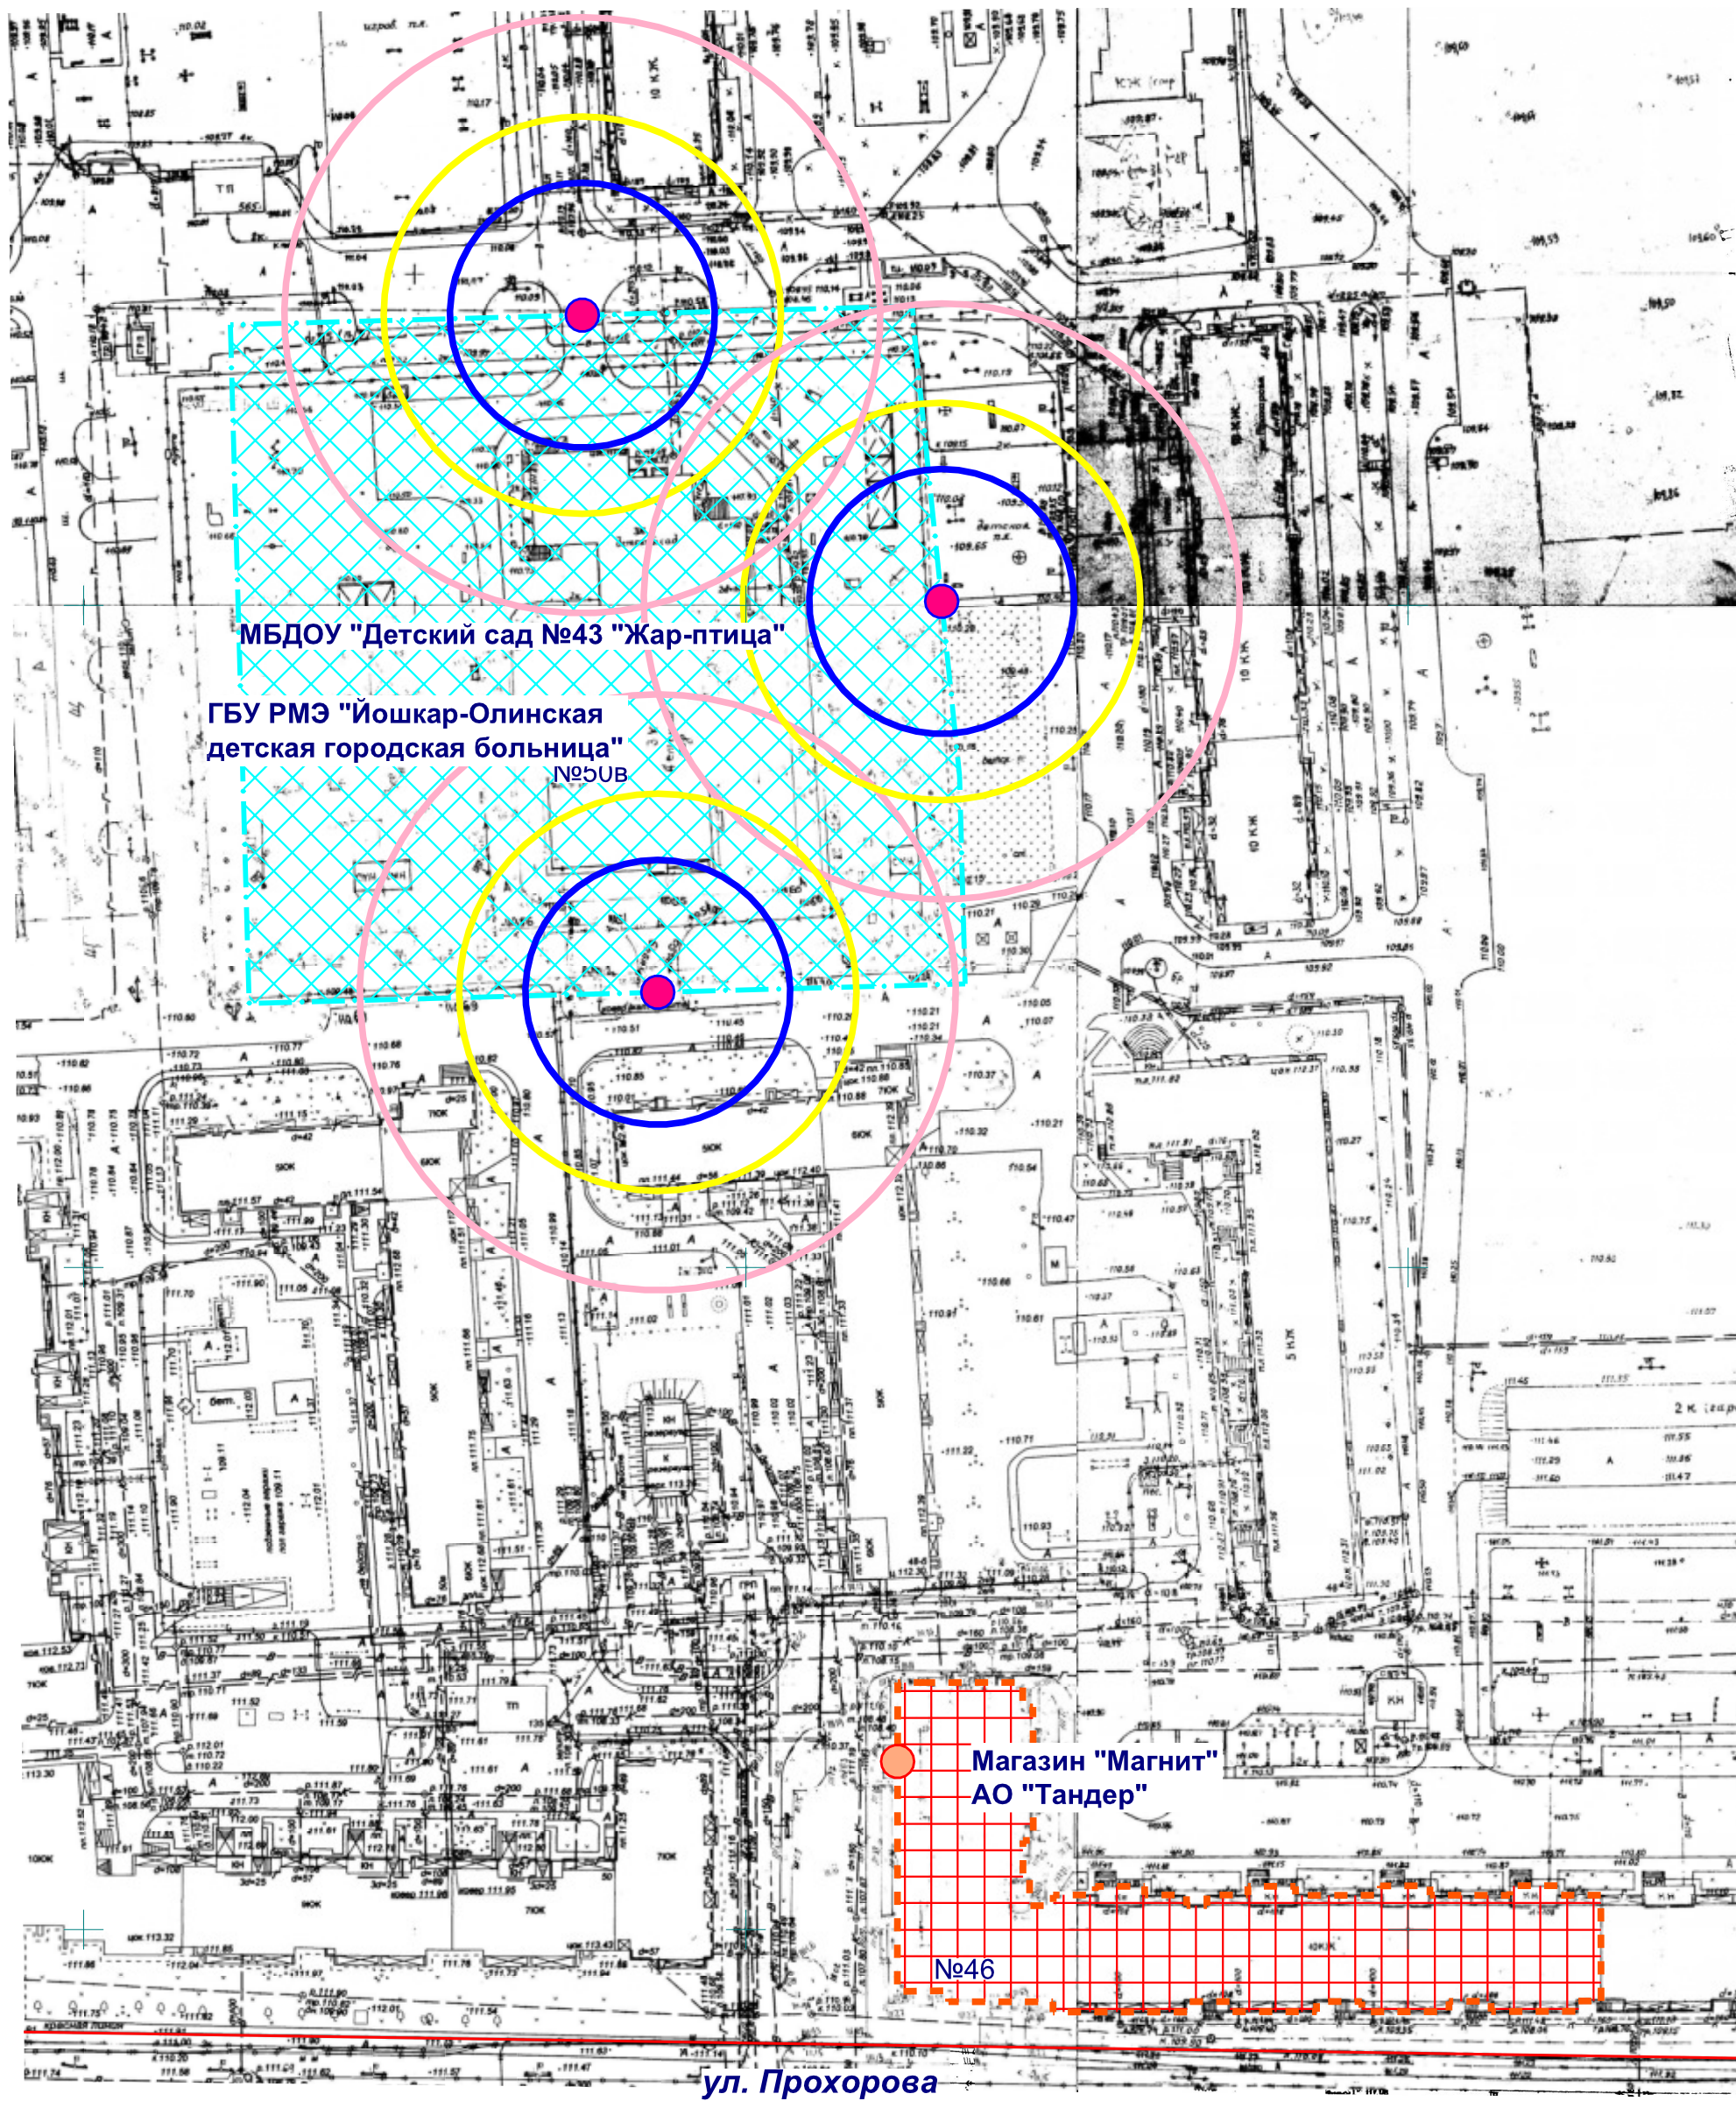

МБДОУ "Детский сад №43 "Жар-птица"

ГБУ РМЭ "Йошкар-Олинская  
детская городская больница"  
№50В

Магазин "Магнит"  
АО "Тандер"

№46


ул. Прохорова

- Входы на объект
- Входы в предприятие торговли
- Территория объекта
- Предприятие торговли
- Радиус 30 м
- Радиус 20 м
- Радиус 45 м

МУП "АРХИТЕКТОР"		Заказчик: АО "Тандер"				
Директор		Парманов	Объект: МБДОУ "Детский сад №43 "Жар-птица", местоположение: РМЭ, г. Йошкар-Ола, ул. Прохорова, д. 50в ГБУ РМЭ "Йошкар-Олинская детская городская больница" местоположение: РМЭ, г. Йошкар-Ола, ул. Прохорова, д. 50в			
И.О. Нач. ОИРД		Казакова				
Исполнитель		Николаева	Масштаб	Дата	Номер	Листов
			1:1000	08.07.2019	19-279	1



Схема границ прилегающих территорий

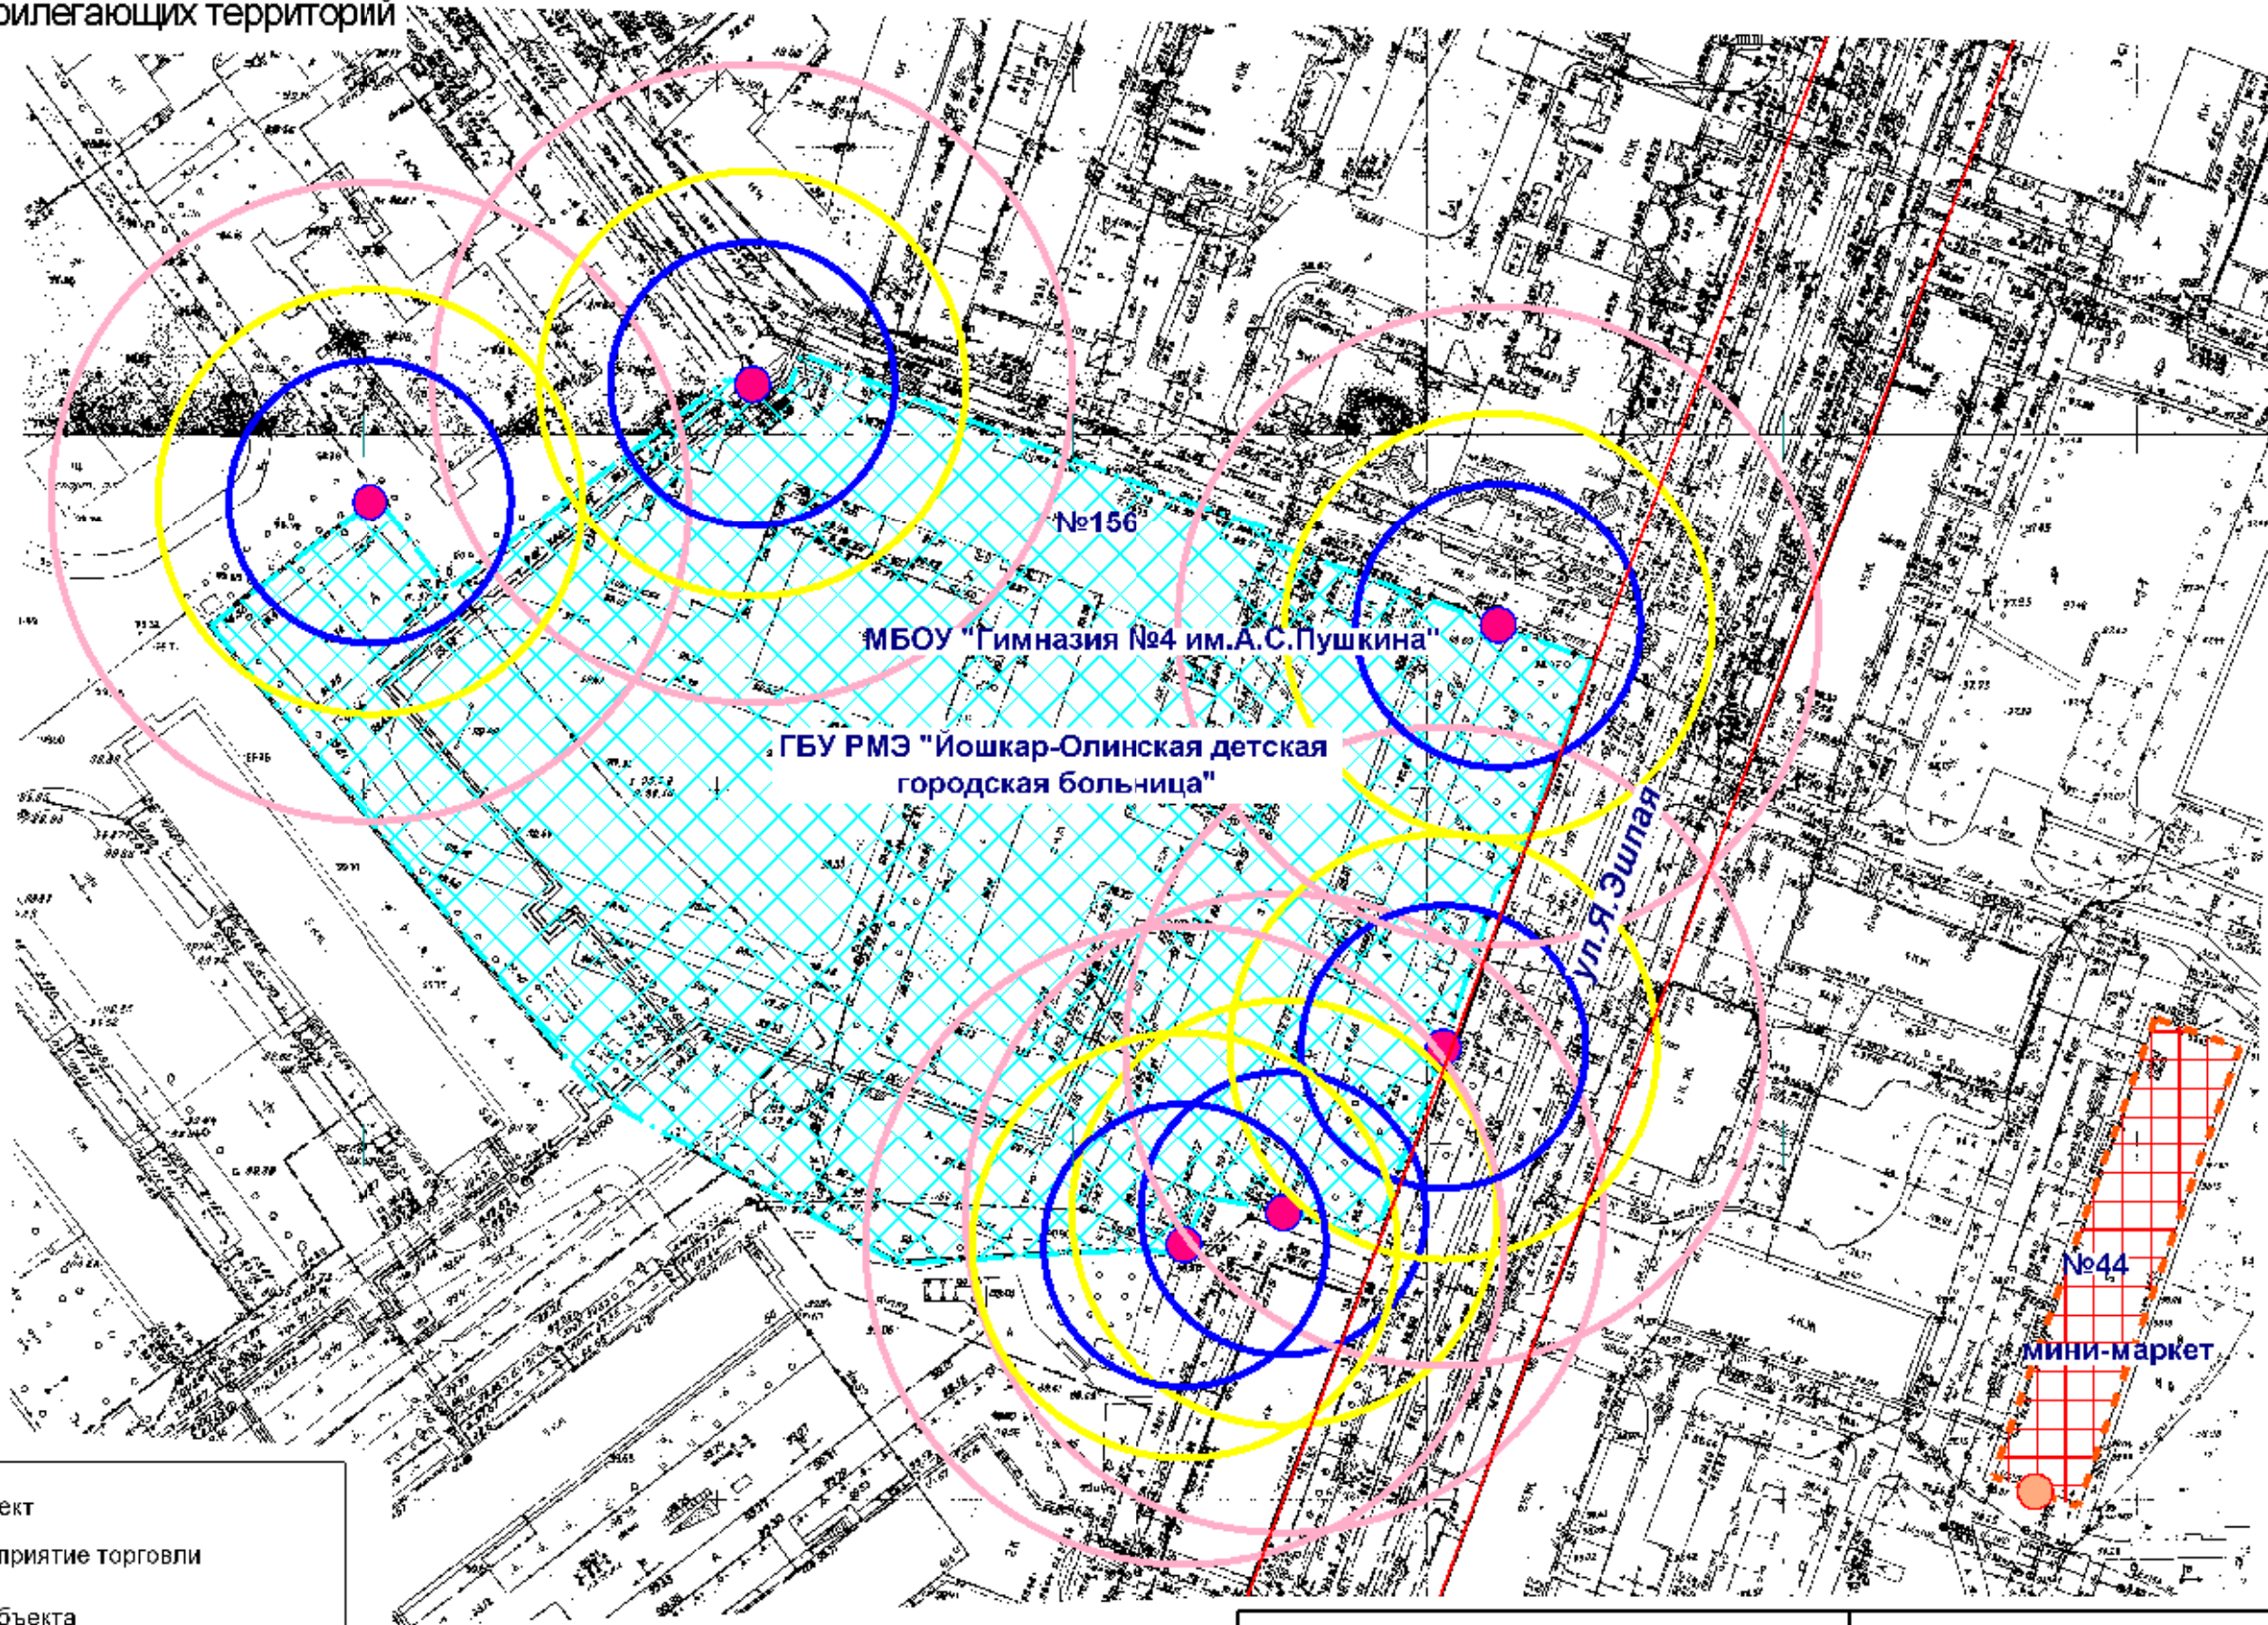

- Входы на объект
- Входы в предприятие торговли
- Территория объекта
- Предприятие торговли
- Радиус 30 м
- Радиус 20 м
- Радиус 45 м

МУП "АРХИТЕКТОР"		Заказчик: ООО "МельПром"			
Директор		Парманов	Объект: МБОУ "Гимназия №4 им.А.С.Пушкина" местоположение: РМЭ, г.Йошкар-Ола, ул.Я.Эшпая, д.156 ГБУ РМЭ "Йошкар-Олинская детская городская больница" местоположение: РМЭ, г.Йошкар-Ола, ул.Я.Эшпая, д.156		
И.о.нач. ОИРД		Казакова			
Исполнитель		Кириллова			
		Масштаб	Дата	Номер	Листов
		1:1000	12.07.2019	19-292	1