


Схема границ прилегающих территорий

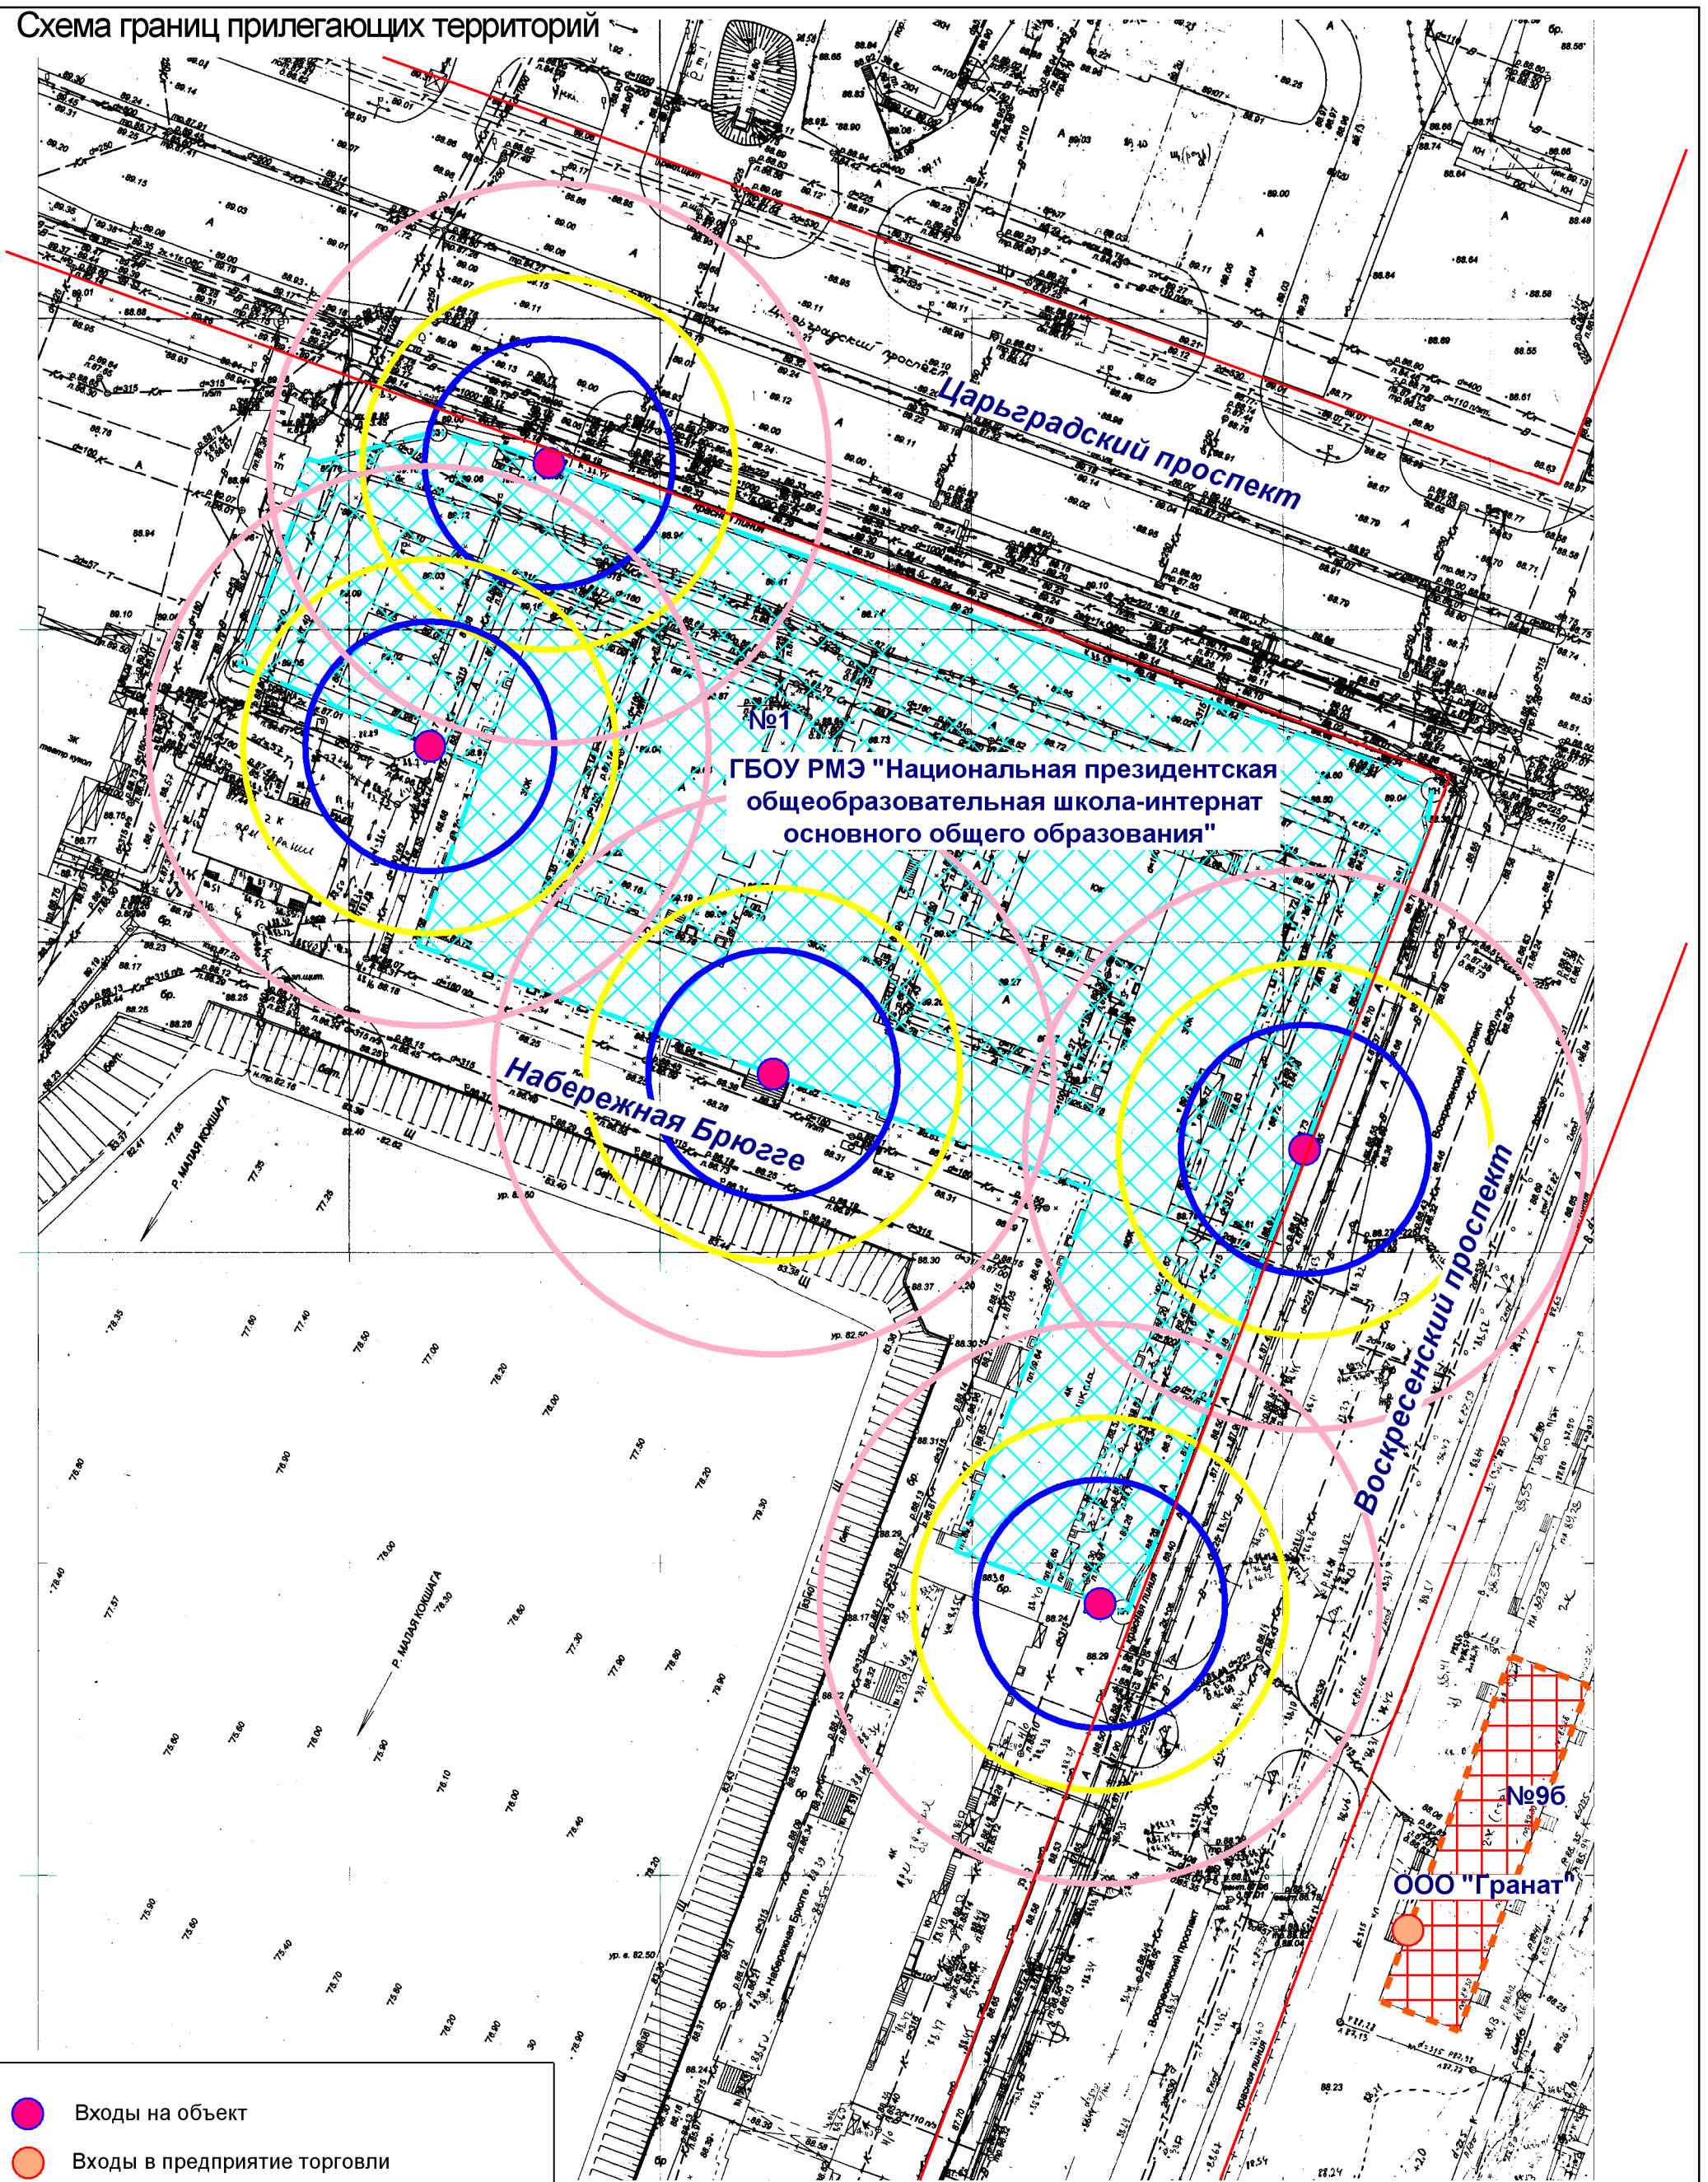

- Входы на объект
- Входы в предприятие торговли
- Территория объекта
- Предприятие торговли
- Радиус 45 м
- Радиус 30 м
- Радиус 20 м

МУП "АРХИТЕКТОР"		Заказчик: Игитханян П.В.			
Директор		Парманов	Объект: ГБОУ РМЭ "Национальная президентская общеобразовательная школа-интернат основного образования" местоположение: РМЭ, г.Йошкар-Ола, Набережная Брюгге, д. 1		
Нач. ОИРД		Костик			
Исполнитель		Наумова			
		Масштаб			
		1:1000	24.09.2019	19-531	1