


Схема границ прилегающих территорий

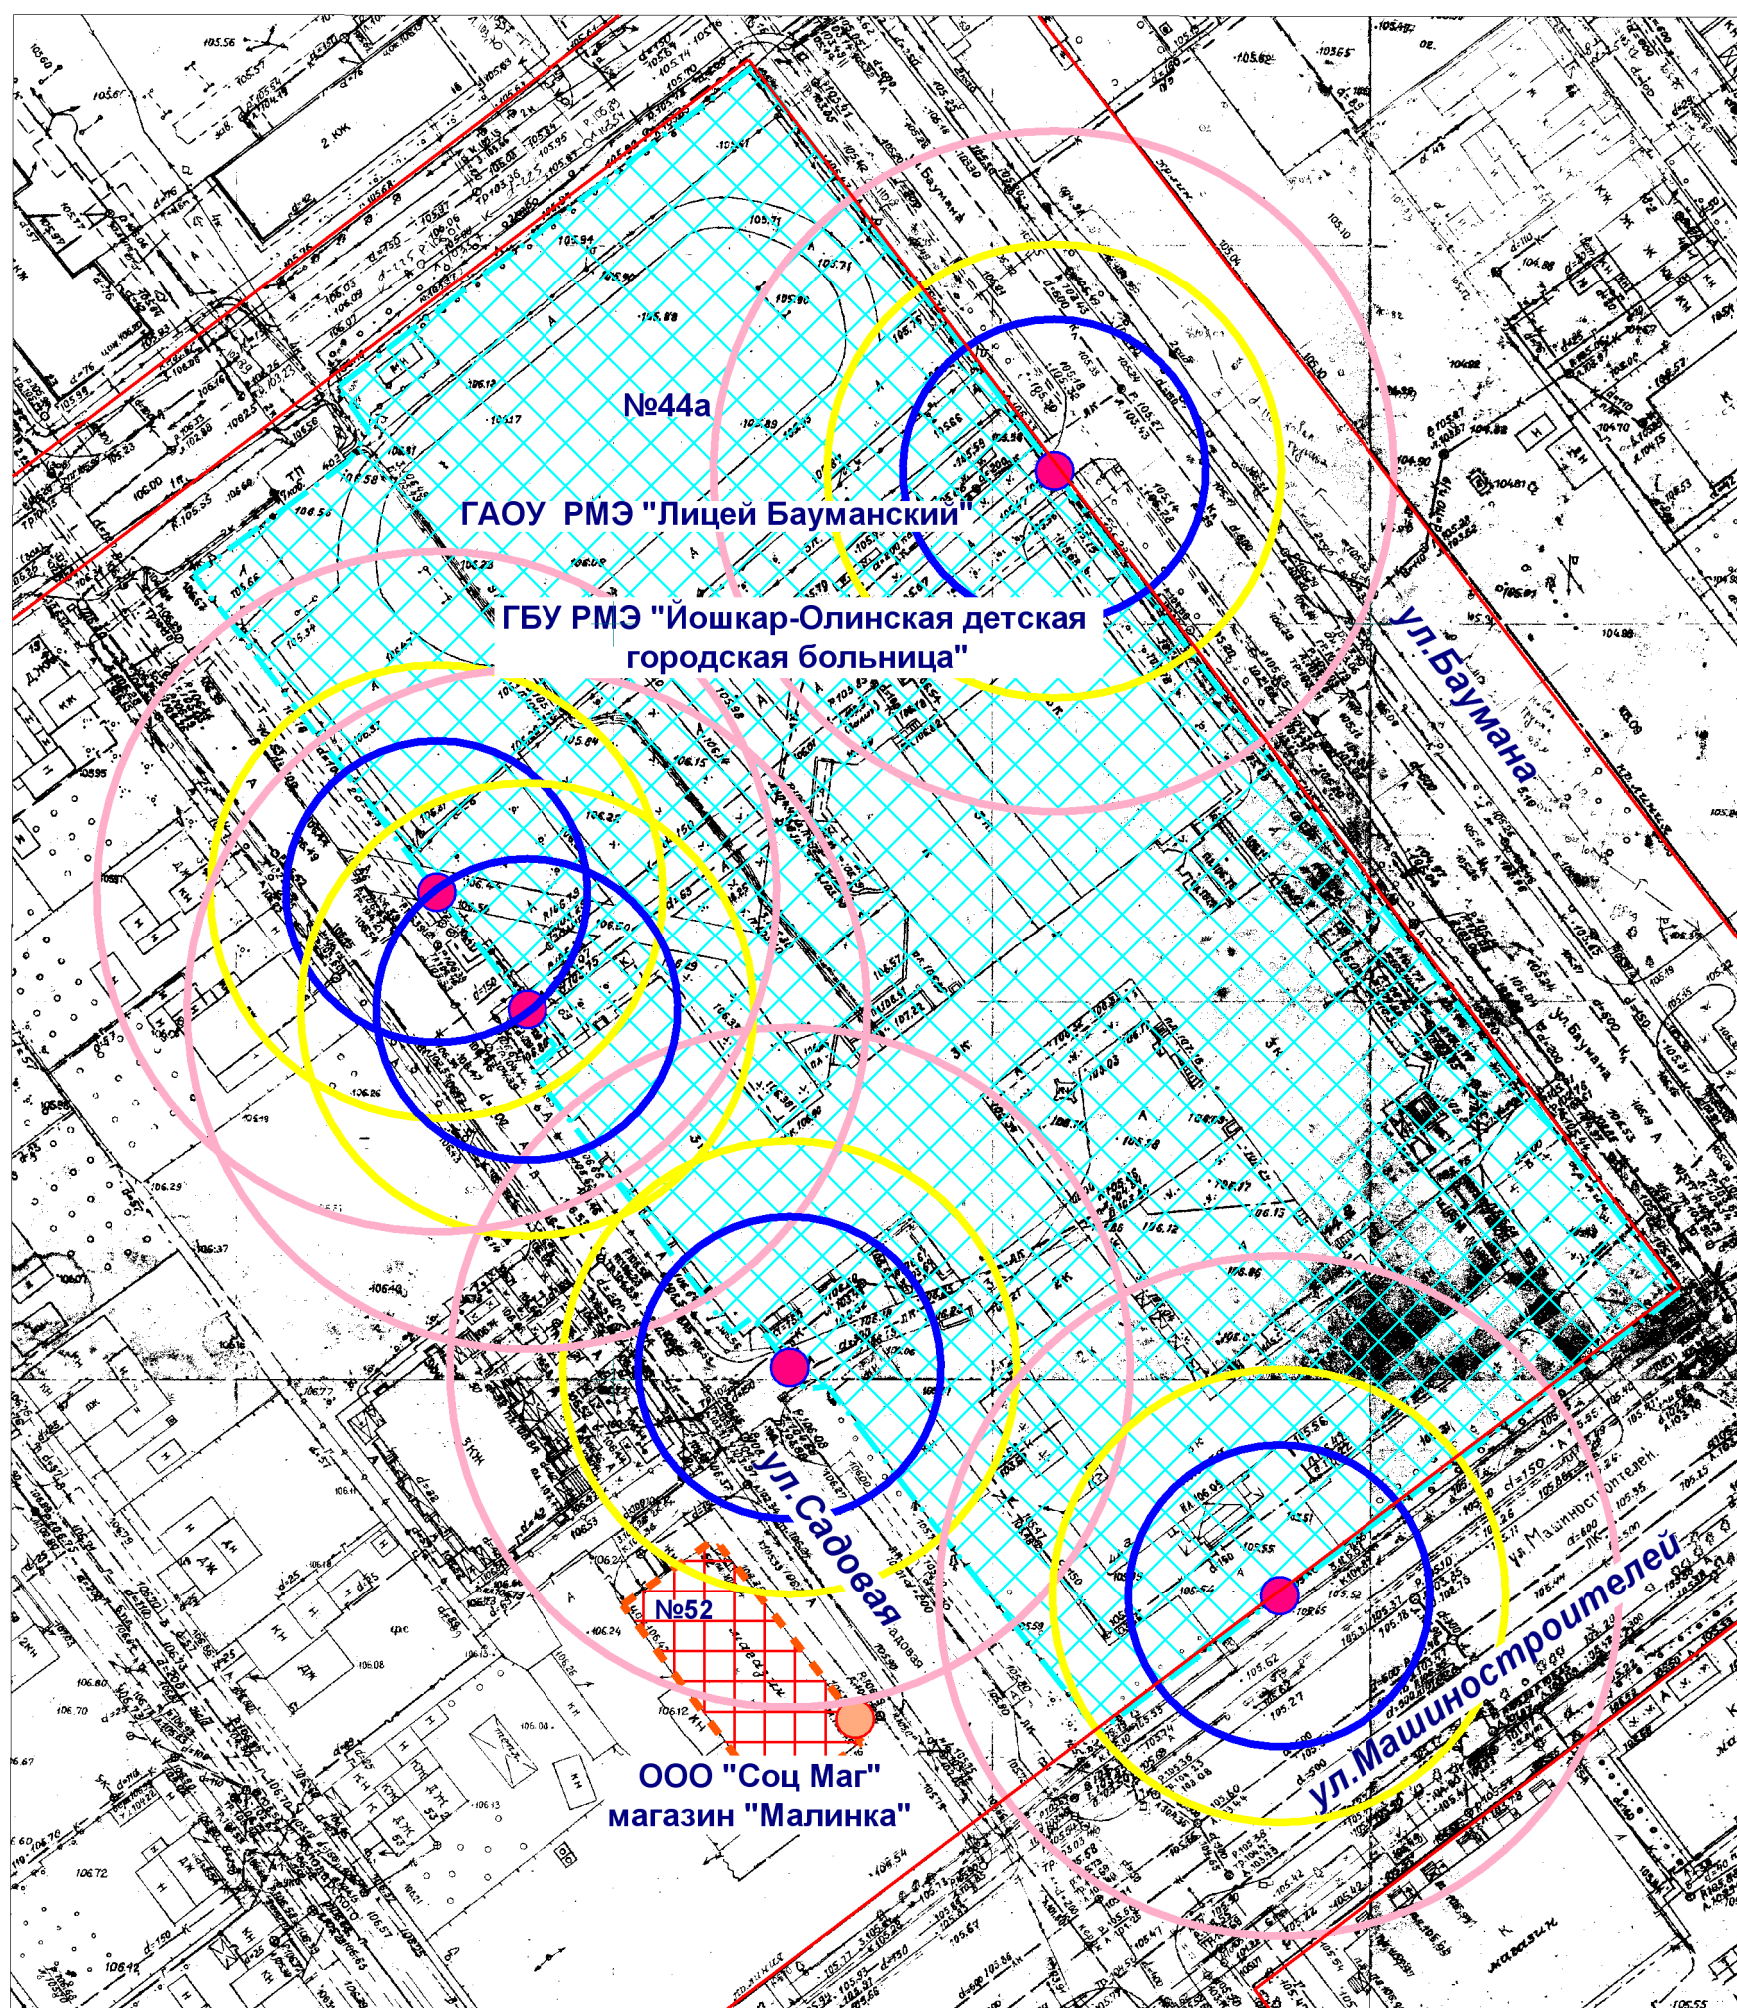

- Входы на объект
- Входы в предприятие торговли
- Территория объекта
- Предприятие торговли
- Радиус 20 м
- Радиус 30 м
- Радиус 45 м

МУП "АРХИТЕКТОР"			Заказчик: Общество с ограниченной ответственностью "Соц Маг"			
Директор		Парманов	Объект: ГАОУ РМЭ "Лицей Бауманский", местоположение: РМЭ, г.Йошкар-Ола, ул. Машиностроителей, д.44а ГБУ РМЭ "Йошкар-Олинская детская городская больница" РМЭ, г.Йошкар-Ола, ул. Машиностроителей, д.44а			
Нач. ОИРД		Костик				
Исполнитель		Казакова				
			Масштаб	Дата	Номер	Листов
			1:1000	11.09.2020	20-022	1