


ул. Водопроводная

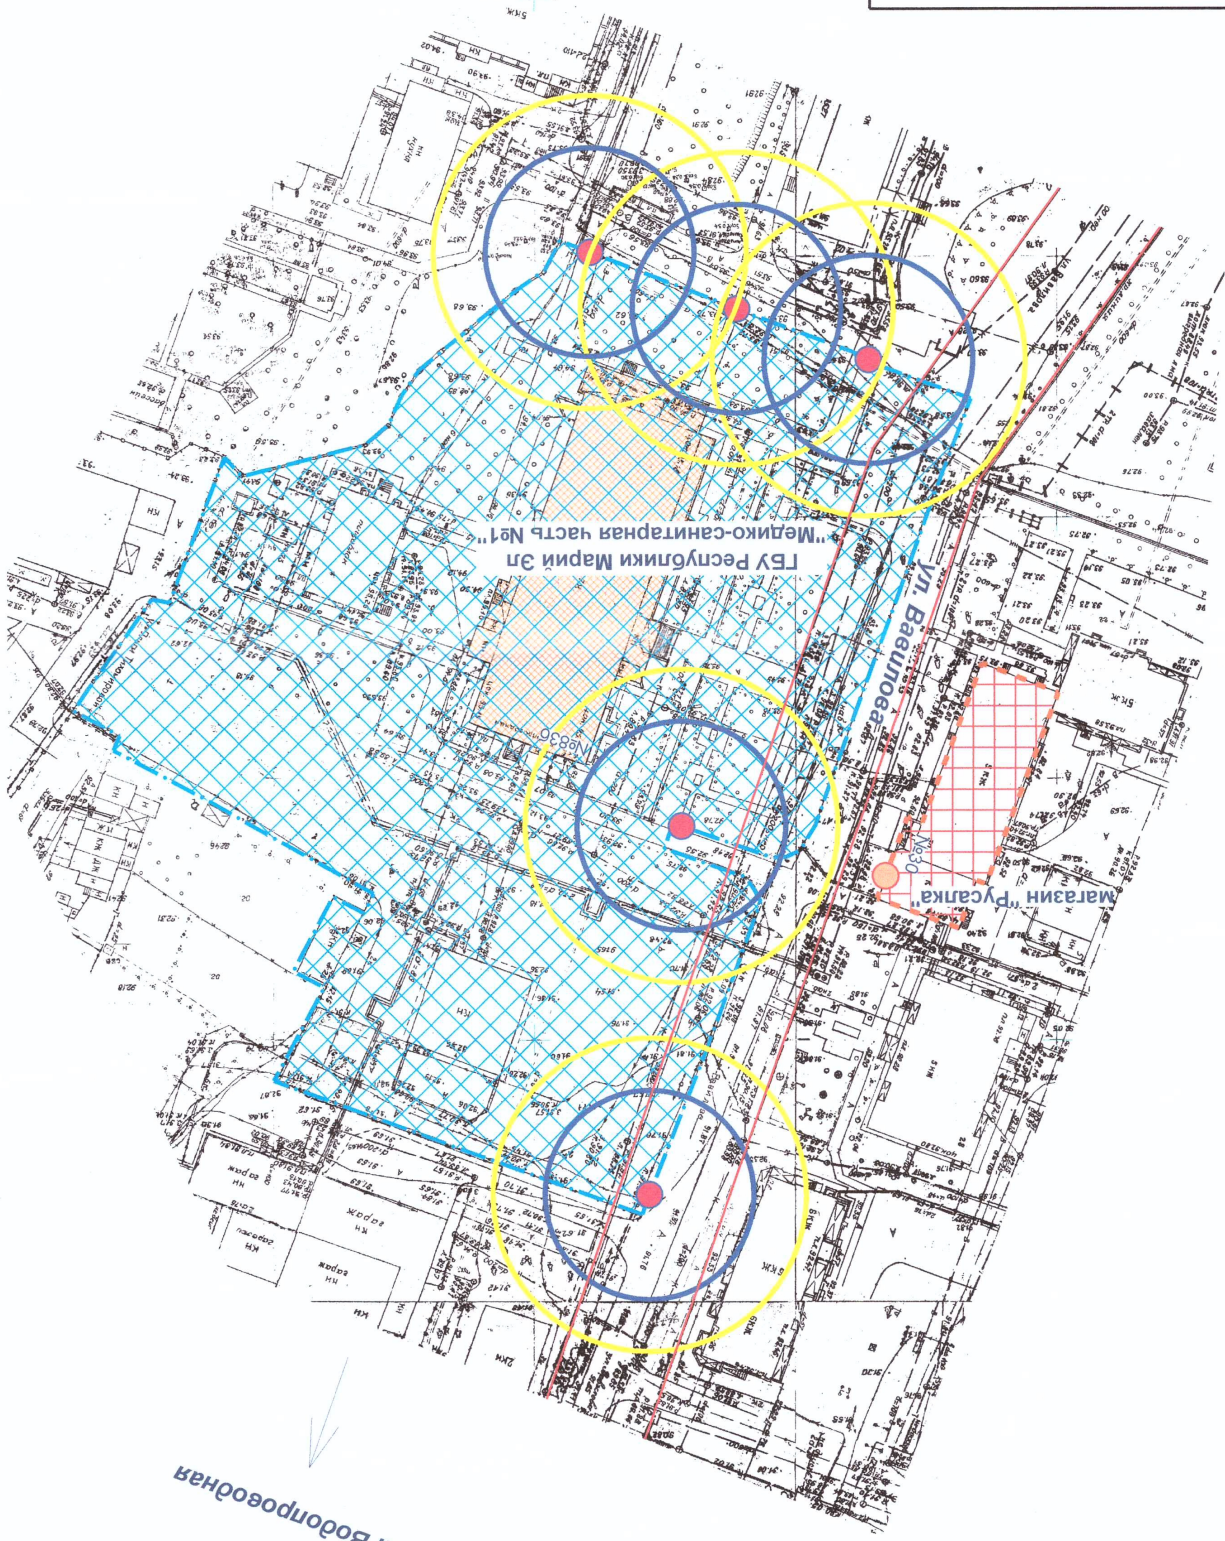

Входы на объект



Входы в прилегающие территории



Территория объекта



Прилегающие территории



Радиус 20 м



Радиус 30 м



И.О. директора

И.О. нач. ОПД

И.О. нач. ОИПД

Николаева

Масштаб

Дата

Номер

Листов

Заказчик: Губатов Ф.Г.О.







ООО "АРХИТЕКОР"

Объект: ГБУ РМЭ "Медико-санитарная часть №1",  
местоположение: РМЭ, г. Йошкар-Ола,  
ул. Водопроводная, д. 83б




1



ул. Водопроводная

	Входы на объект
	Входы в предприятие торговли
	Территория объекта
	Предприятие торговли
	Радиус 20 м
	Радиус 30 м

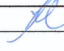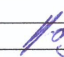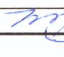

Исполнитель		Николаева	1:1000	25.09.2023	23-002	1
И.О. нач. ОПД		Казакова	Масштаб	Дата	Номер	Листов
И.О. директора		Струк	Объект: ГБУ РМЗ "Медико-санитарная часть №1", Местоположение: РМЗ, г. Ишкар-Ола, ул. Водопроводная, д. 836			
000 "АРХИТЕКОР"		Заказчик: Гуматов Ф.Г.О.				