


Схема границ прилегающих территорий

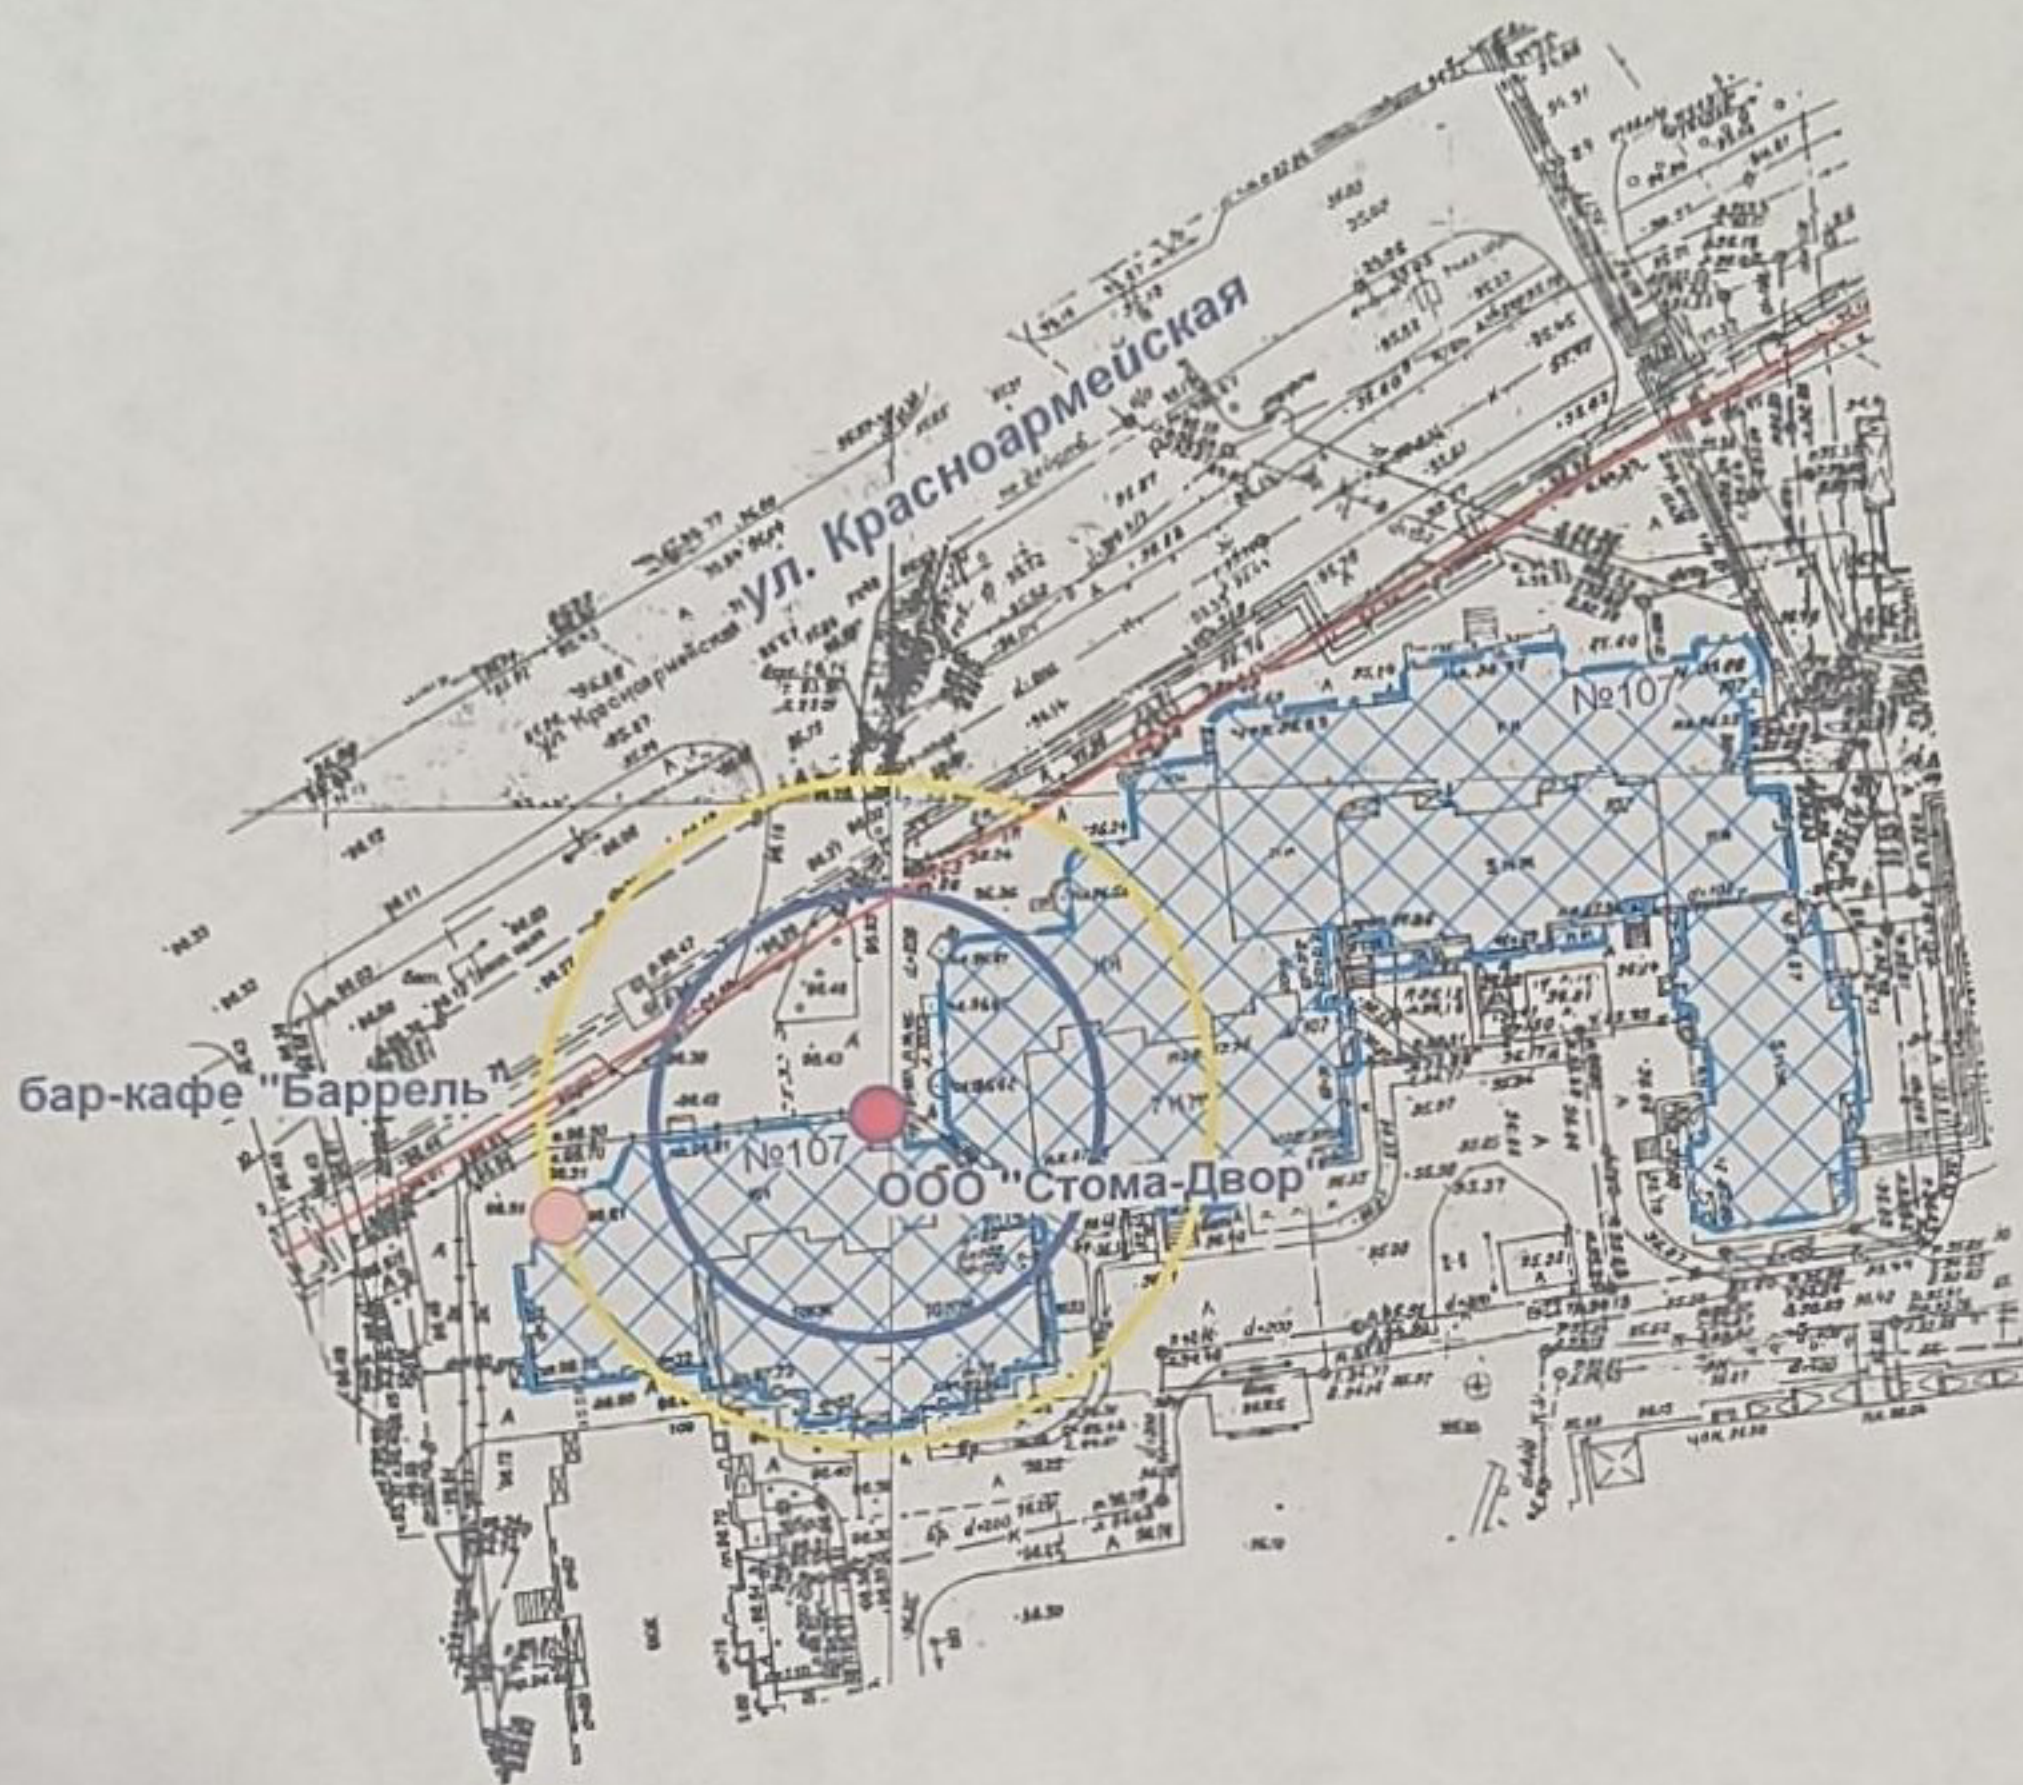

- Входы на объект
- Входы в предприятие общественного питания
- Территория объекта
- Радиус 20 м (до входа в предприятия общественного питания)
- Радиус 30 м (до входа в предприятия торговли)

ООО "АРХИТЕКТОР"			Заказчик: ООО "Пинта"			
Директор		Дождиков	Объект: ООО "Стома-Двор", местоположение: РМЭ, г. Йошкар-Ола, ул. Красноармейская, д. 107			
Нач. ОИРД		Костик				
Исполнитель		Николаева				
			Масштаб	Дата	Номер	Листов
			1:1000	05.12.2023	2023-050	1