


Схема границ прилегающих территорий

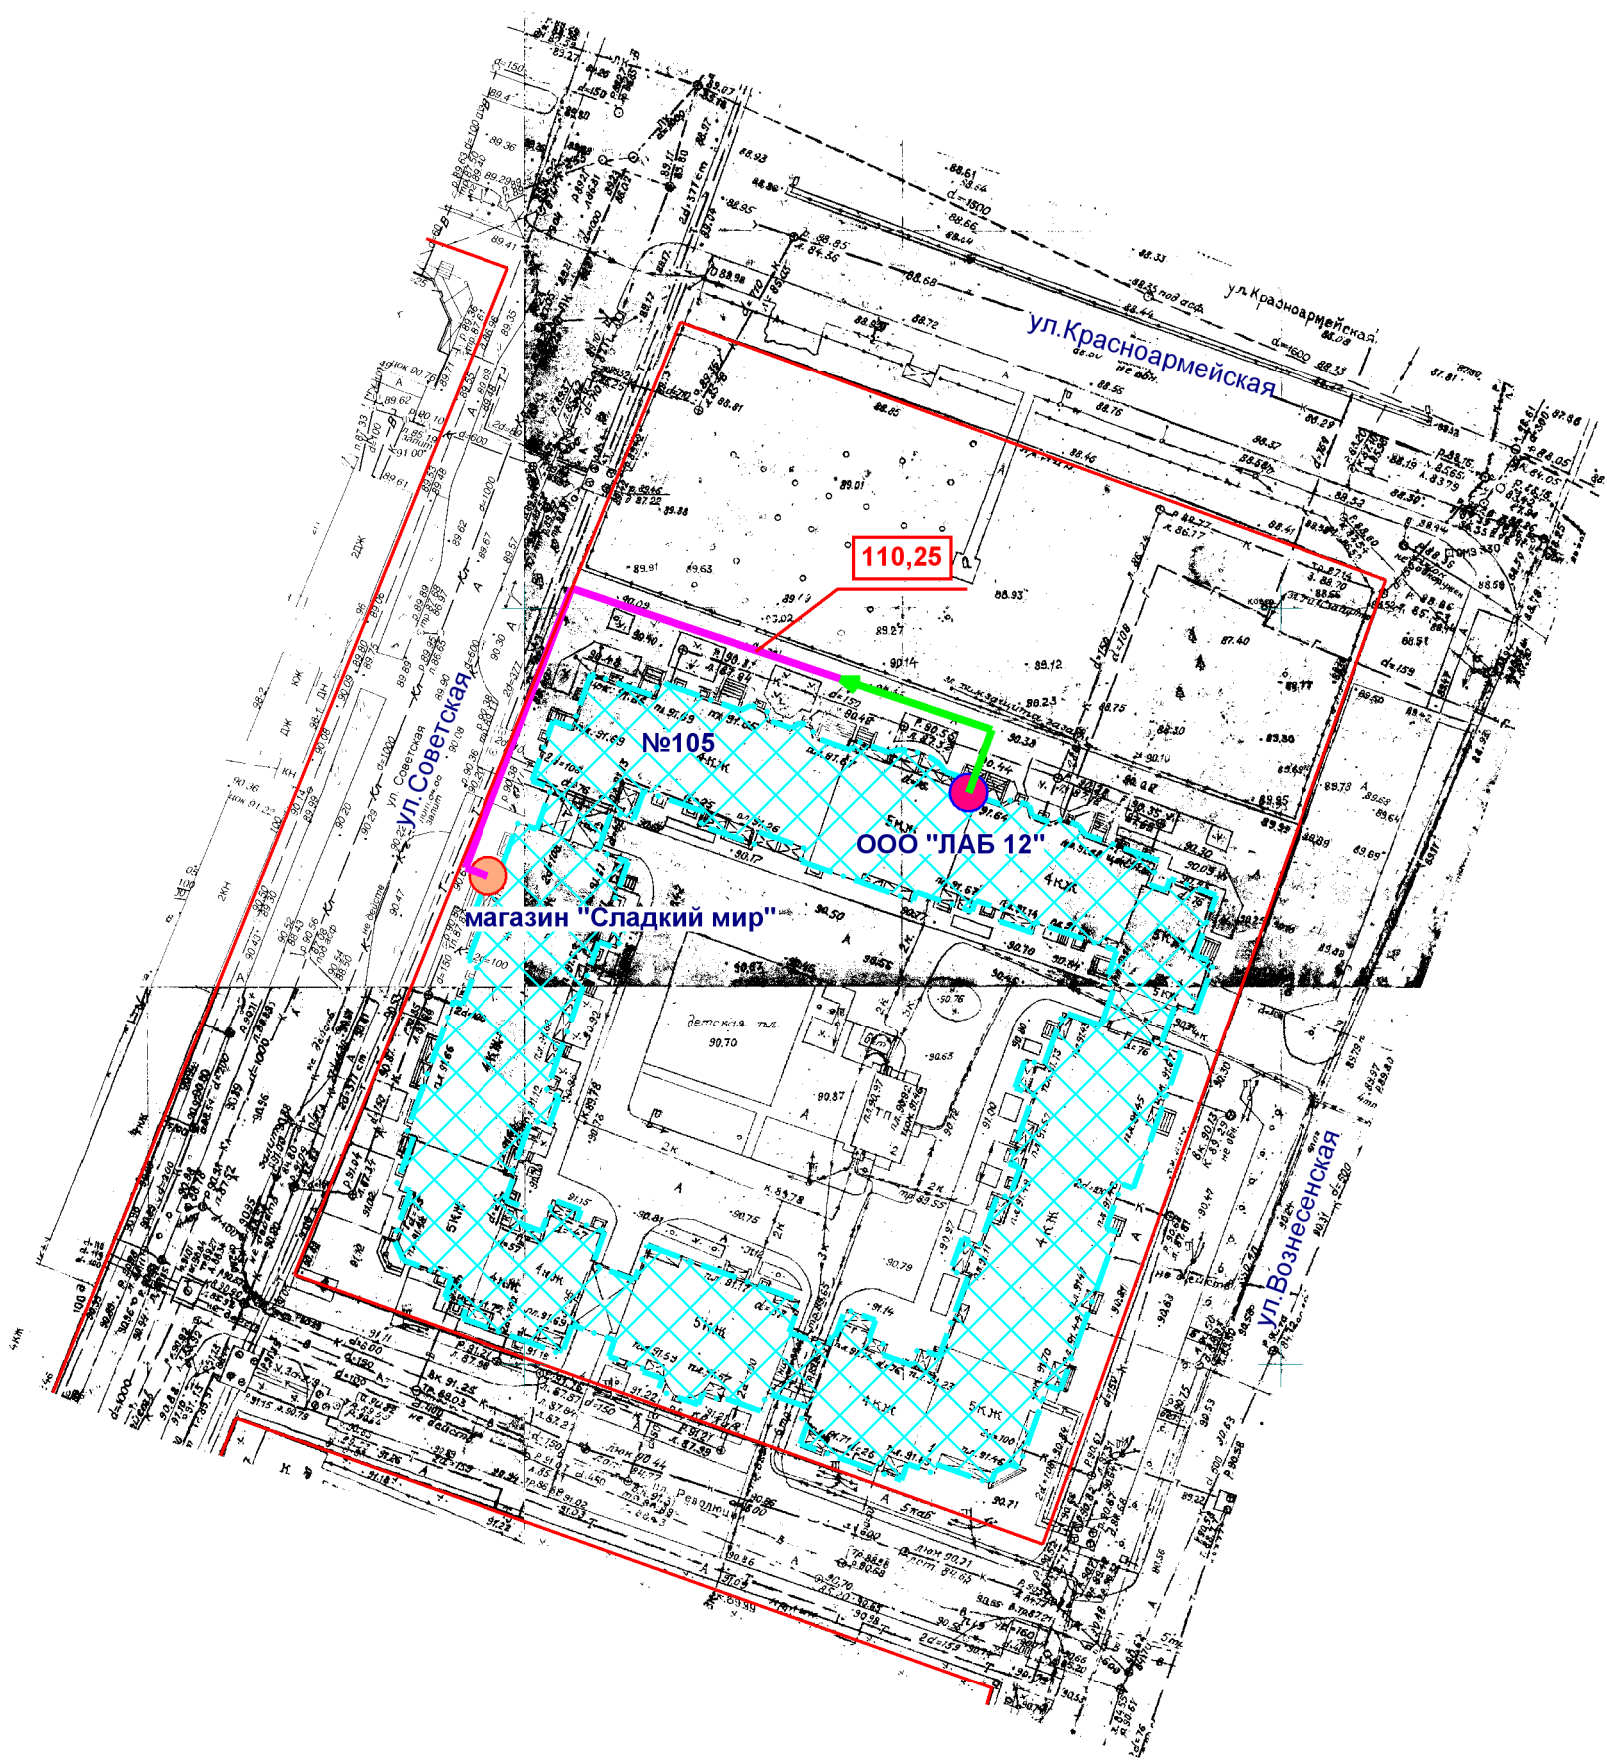

- Входы на объект
- Входы в предприятие торговли
- Территория объекта
- Предприятие торговли
- Маршруты по пешеходным путям
- Расстояния по пешеходным путям
- Минимальное расстояние 30 м

МУП "АРХИТЕКТОР"			Заказчик: Администрация городского округа "Город Йошкар-Ола"			
Директор		Парманов	Объект: ООО "ЛАБ 12" Местоположение: РМЭ, г.Йошкар-Ола, ул.Советская, д.105			
Нач. ОИРД		Костик				
Нач. ОИОГД		Ратманов				
Исполнитель		Кириллова	Масштаб	Дата	Номер	Листов
			1:1000	28.07.2016г.	052	1