


Схема границ прилегающих территорий

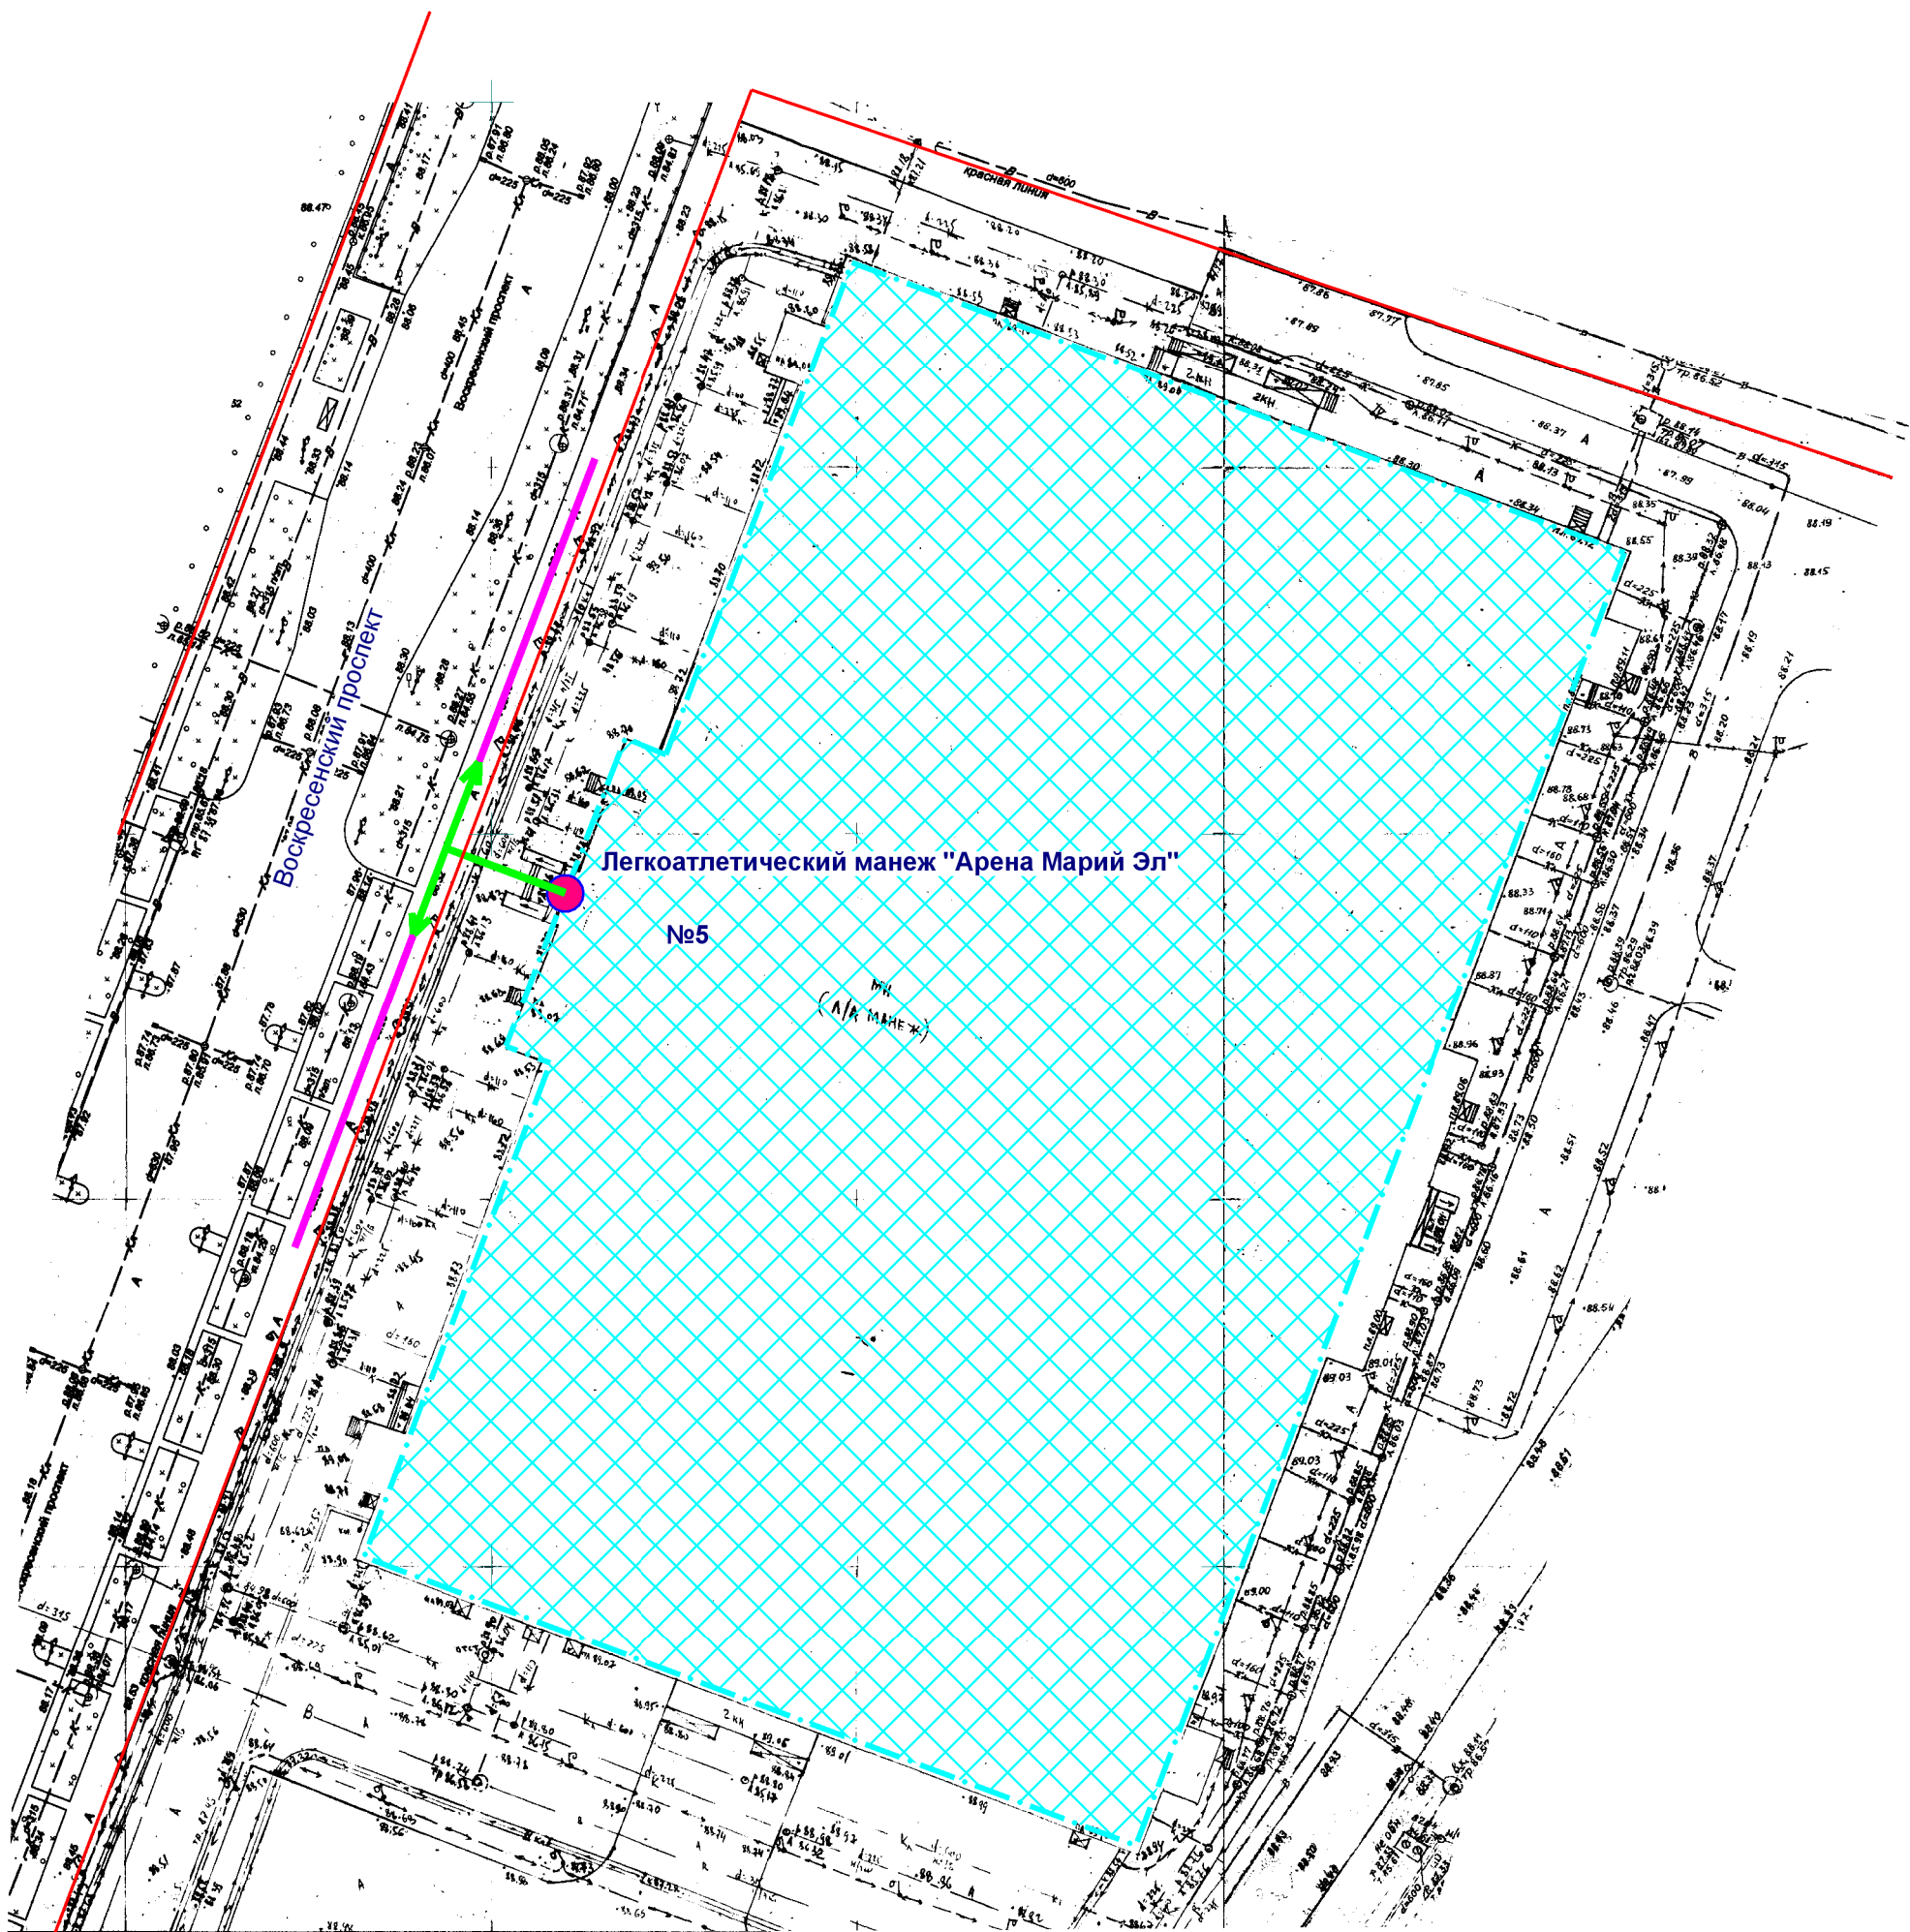

- Входы на объект
- Входы в предприятие торговли
- Территория объекта
- Предприятие торговли
- Маршруты по пешеходным путям
- Расстояния по пешеходным путям
- Минимальное расстояние 30 м

МУП "АРХИТЕКТОР"			Заказчик: Администрация городского округа "Город Йошкар-Ола"			
Директор		Парманов	Объект: Легкоатлетический манеж "Арена Марий Эл" Местоположение: РМЭ, г.Йошкар-Ола, Воскресенский проспект, д.5			
Нач. ОИРД		Костик				
Нач. ОИОГД		Ратманов				
Исполнитель			Масштаб	Дата	Номер	Листов
			1:1000	28.07.2016г.	054	1