


ПРИЛОЖЕНИЕ
к постановлению администрации
городского округа "Город Йошкар-Ола"
от 17.08.2018 №928

Схема границ застроенной территории,
подлежащей развитию

Местоположение: часть квартала 77, ограниченного улицами Машиностроителей,
Рябинина, бульваром Победы и Ленинским проспектом в городе Йошкар-Оле

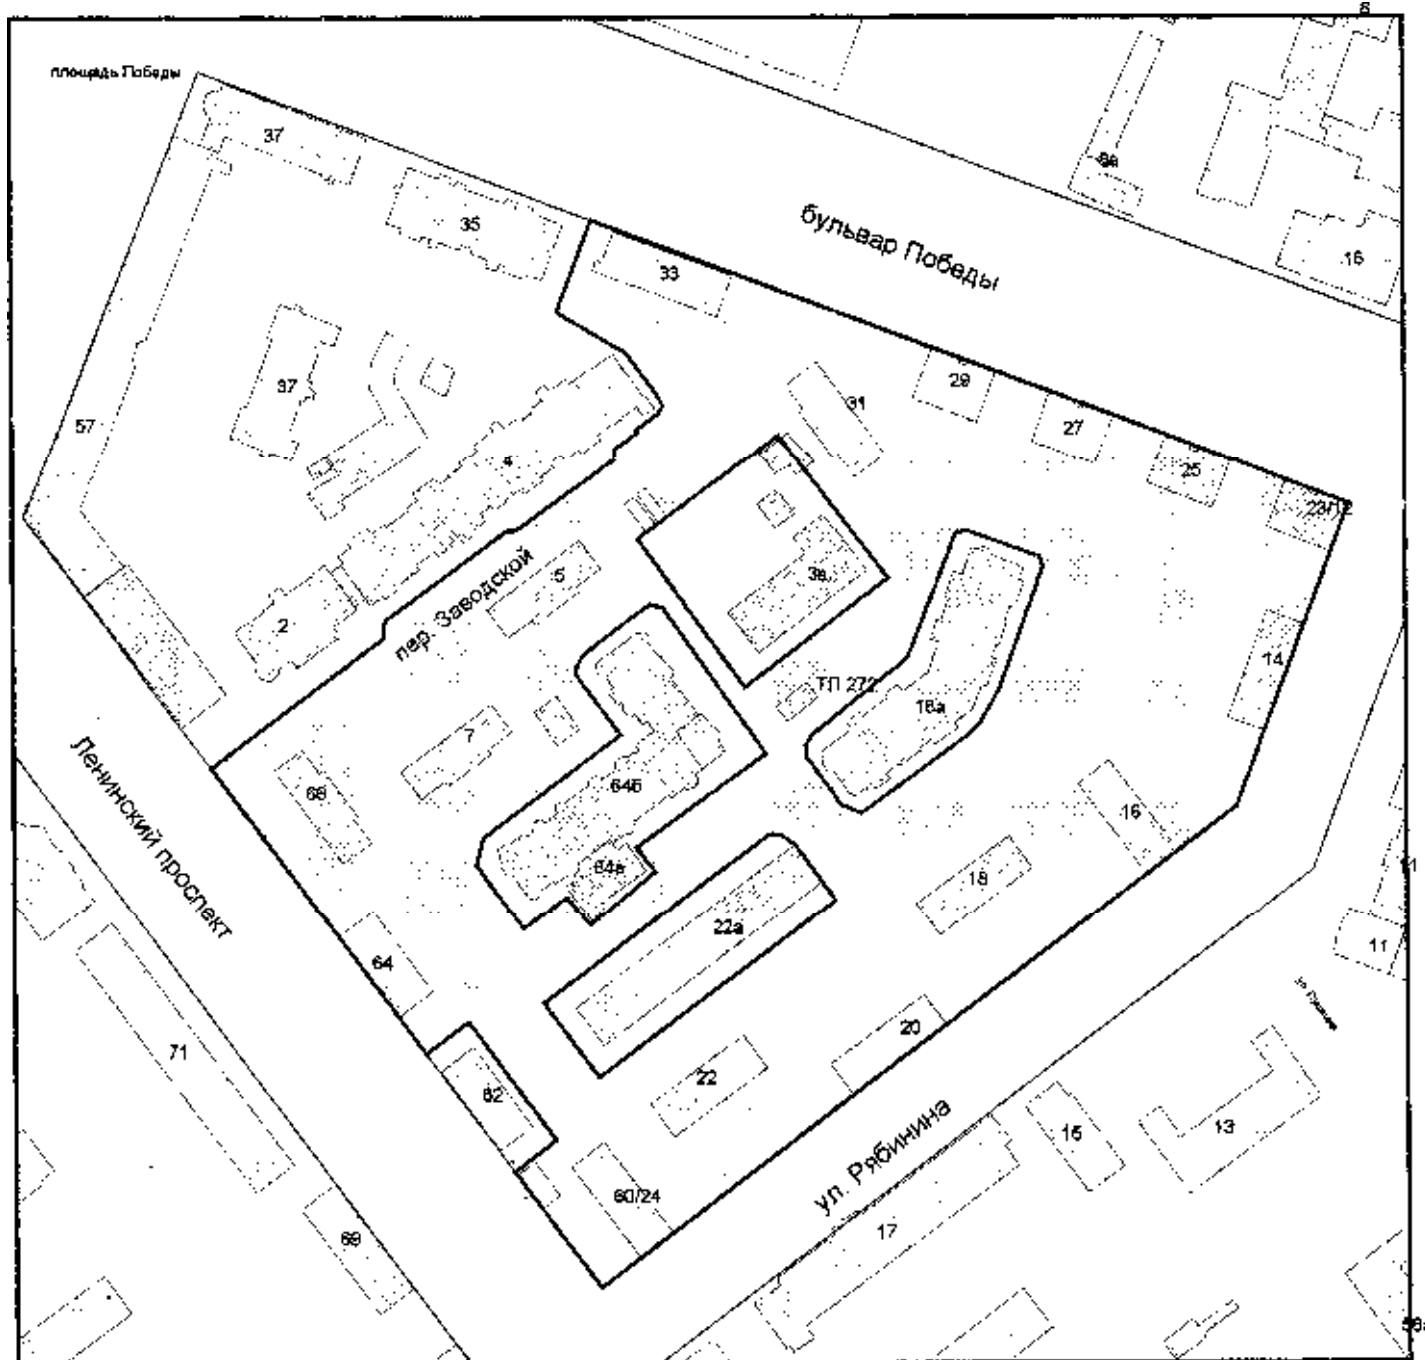

— границы территории, подлежащей развитию - 34059,0 кв.м