



-  Входы на объект
-  Входы в предприятие торговли
-  Территория объекта
-  Предприятие торговли
-  Маршруты по пешеходным путям
-  Расстояния по пешеходным путям
-  Минимальное расстояние 30 м

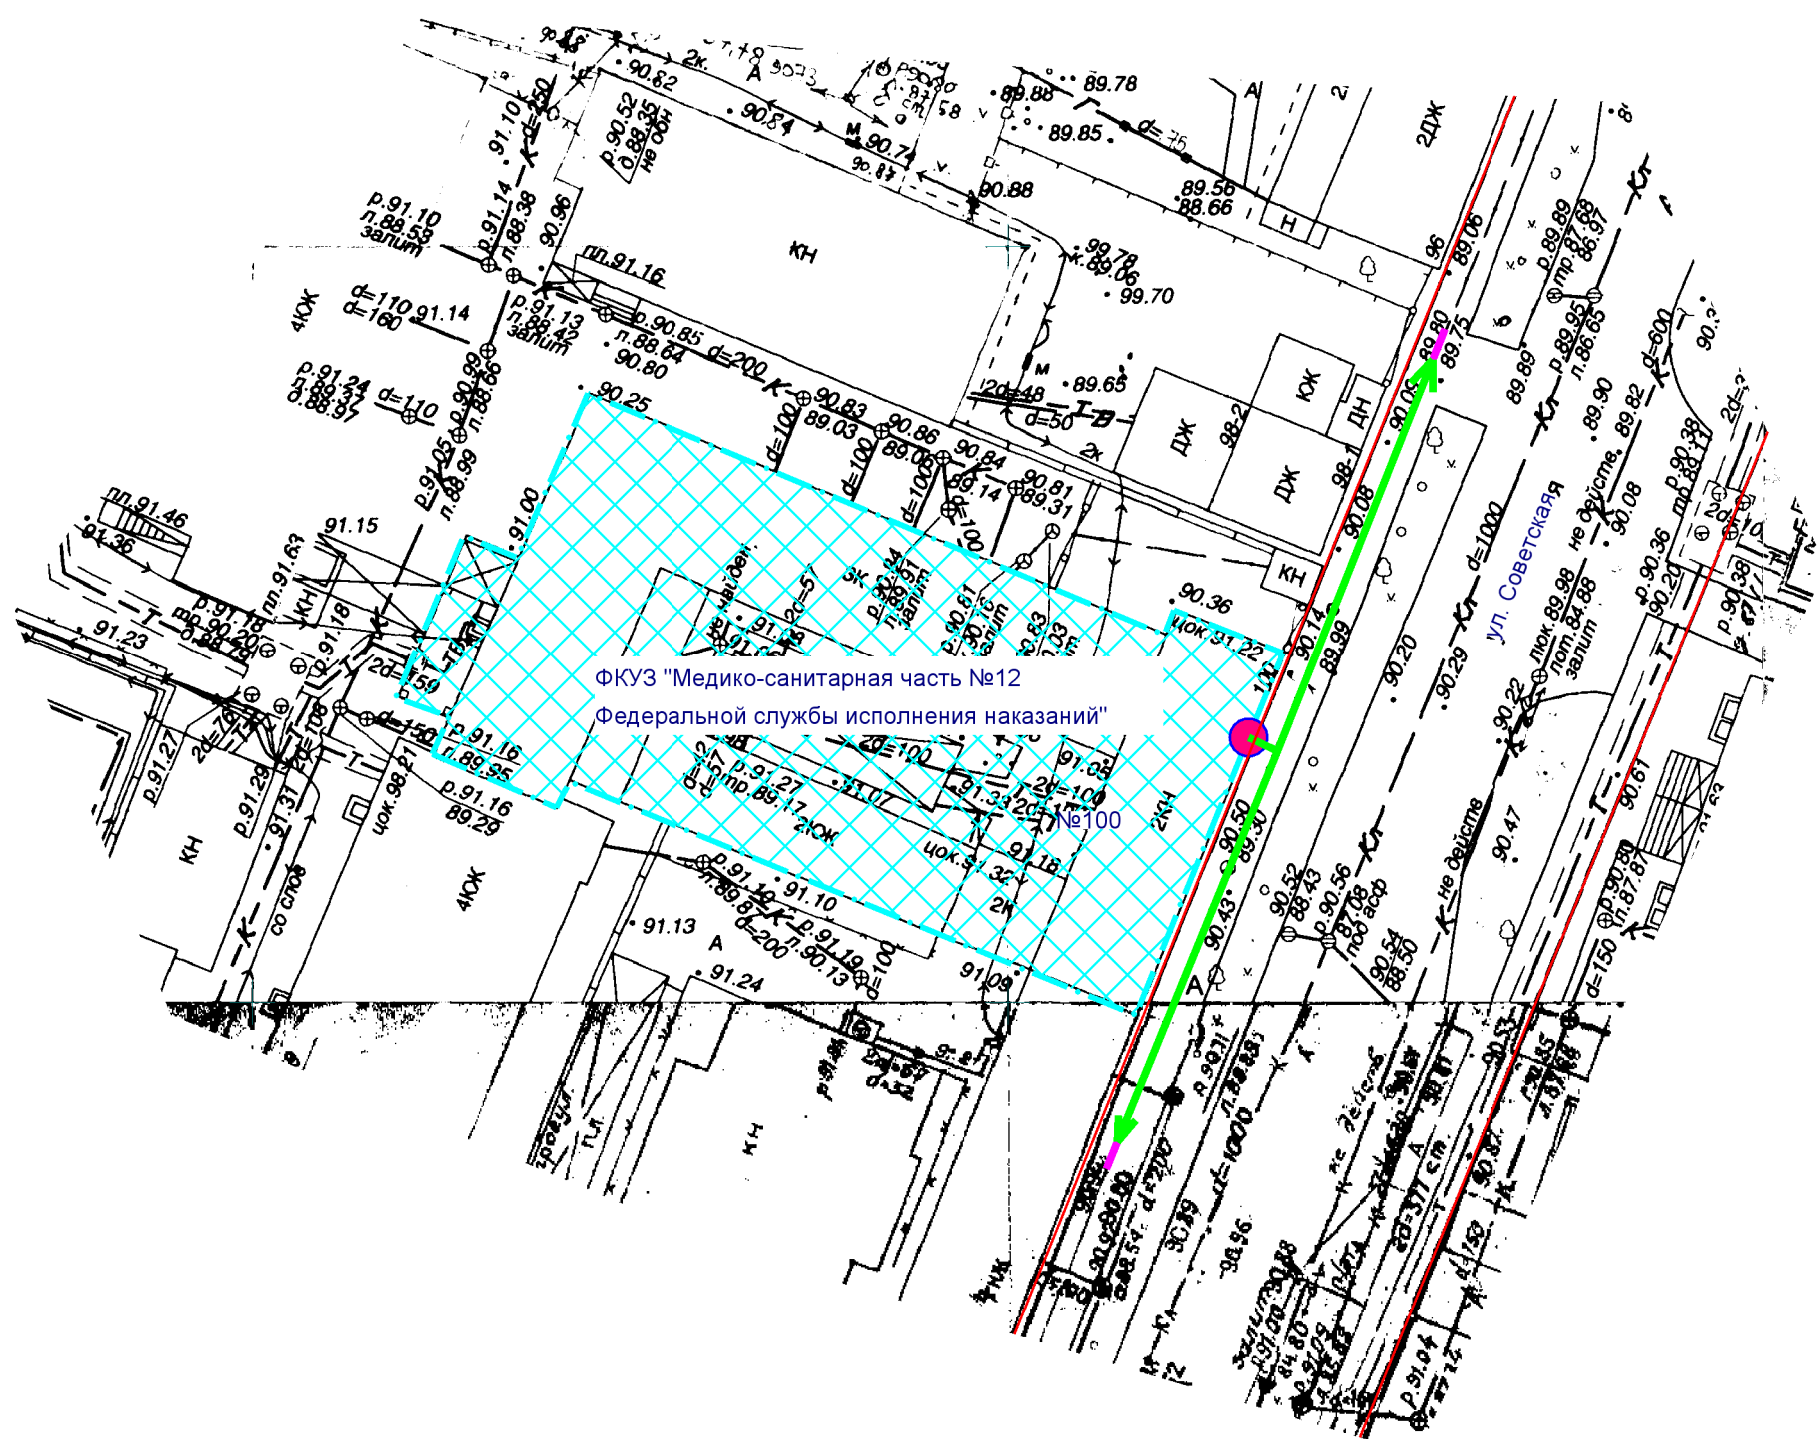

МУП "АРХИТЕКТОР"			Заказчик: Администрация городского округа "Город Йошкар-Ола"			
Директор		Парманов	Объект: ФКУЗ "Медико-санитарная часть №12 Федеральной службы исполнения наказаний" Местоположение: РМЭ, г. Йошкар-Ола, ул. Советская, д. 100			
Нач. ОИРД		Костик				
Нач. ОИОГД		Ратманов				
			Масштаб	Дата	Номер	Листов
Исполнитель		Чернова	1:1000	14.04.2015г.	15-025	1


Схема границ прилегающих территорий

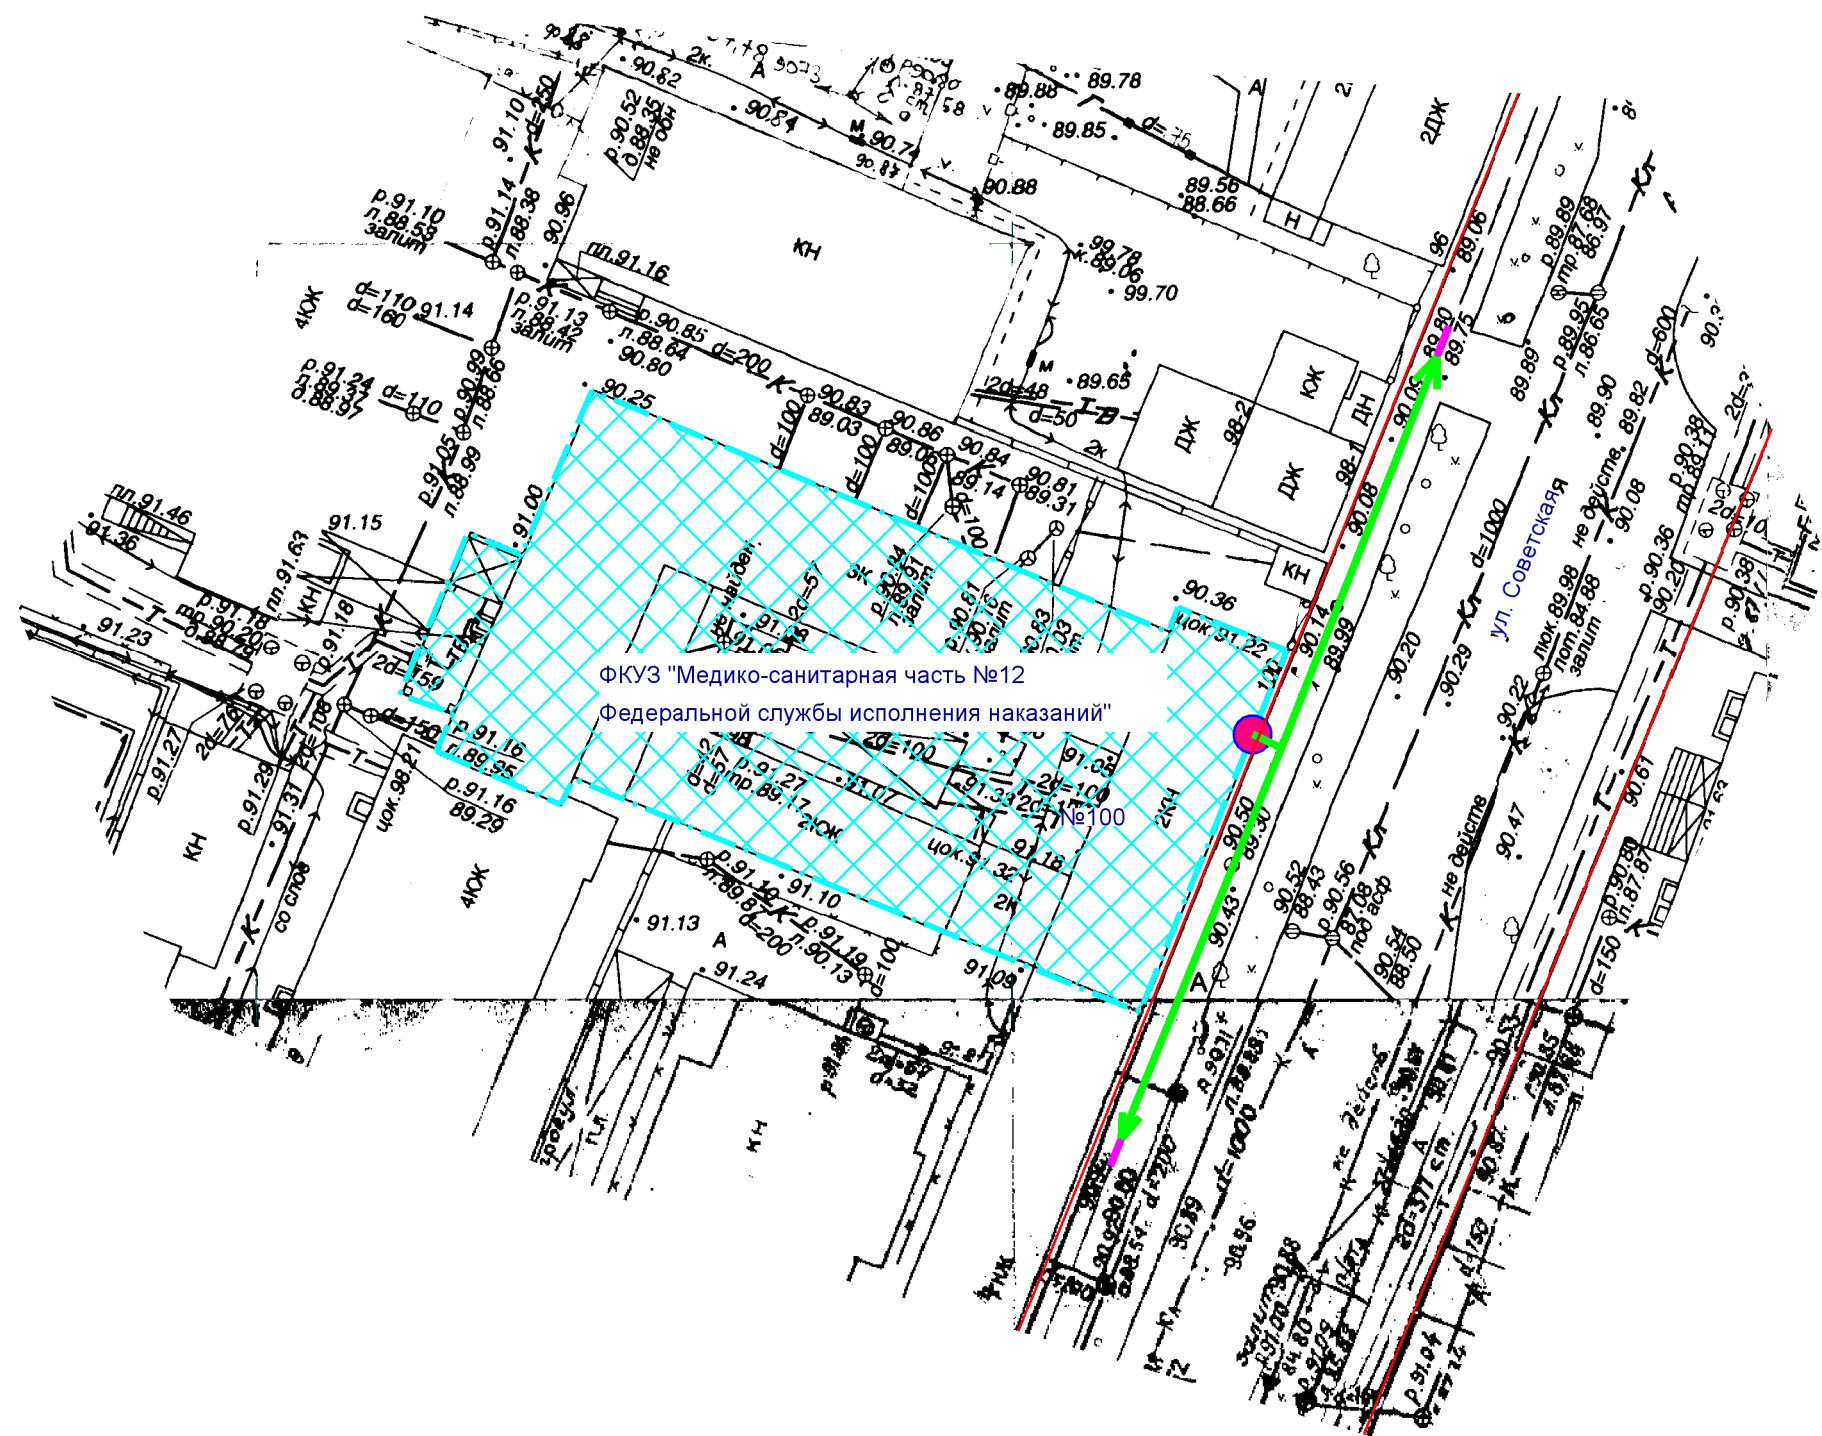

- Входы на объект
- Входы в предприятие торговли
- Территория объекта
- Предприятие торговли
- Маршруты по пешеходным путям
- Расстояния по пешеходным путям
- Минимальное расстояние 30 м

МУП "АРХИТЕКТОР"			Заказчик: Администрация городского округа "Город Йошкар-Ола"			
Директор		Парманов	Объект: ФКУЗ "Медико-санитарная часть №12 Федеральной службы исполнения наказаний" Местоположение: РМЭ, г. Йошкар-Ола, ул. Советская, д. 100			
Нач. ОИРД		Костик				
Нач. ОИОГД		Ратманов				
Исполнитель		Чернова	Масштаб	Дата	Номер	Листов
			1:1000	14.04.2015г.	15-025	1

Схема границ прилегающих территорий

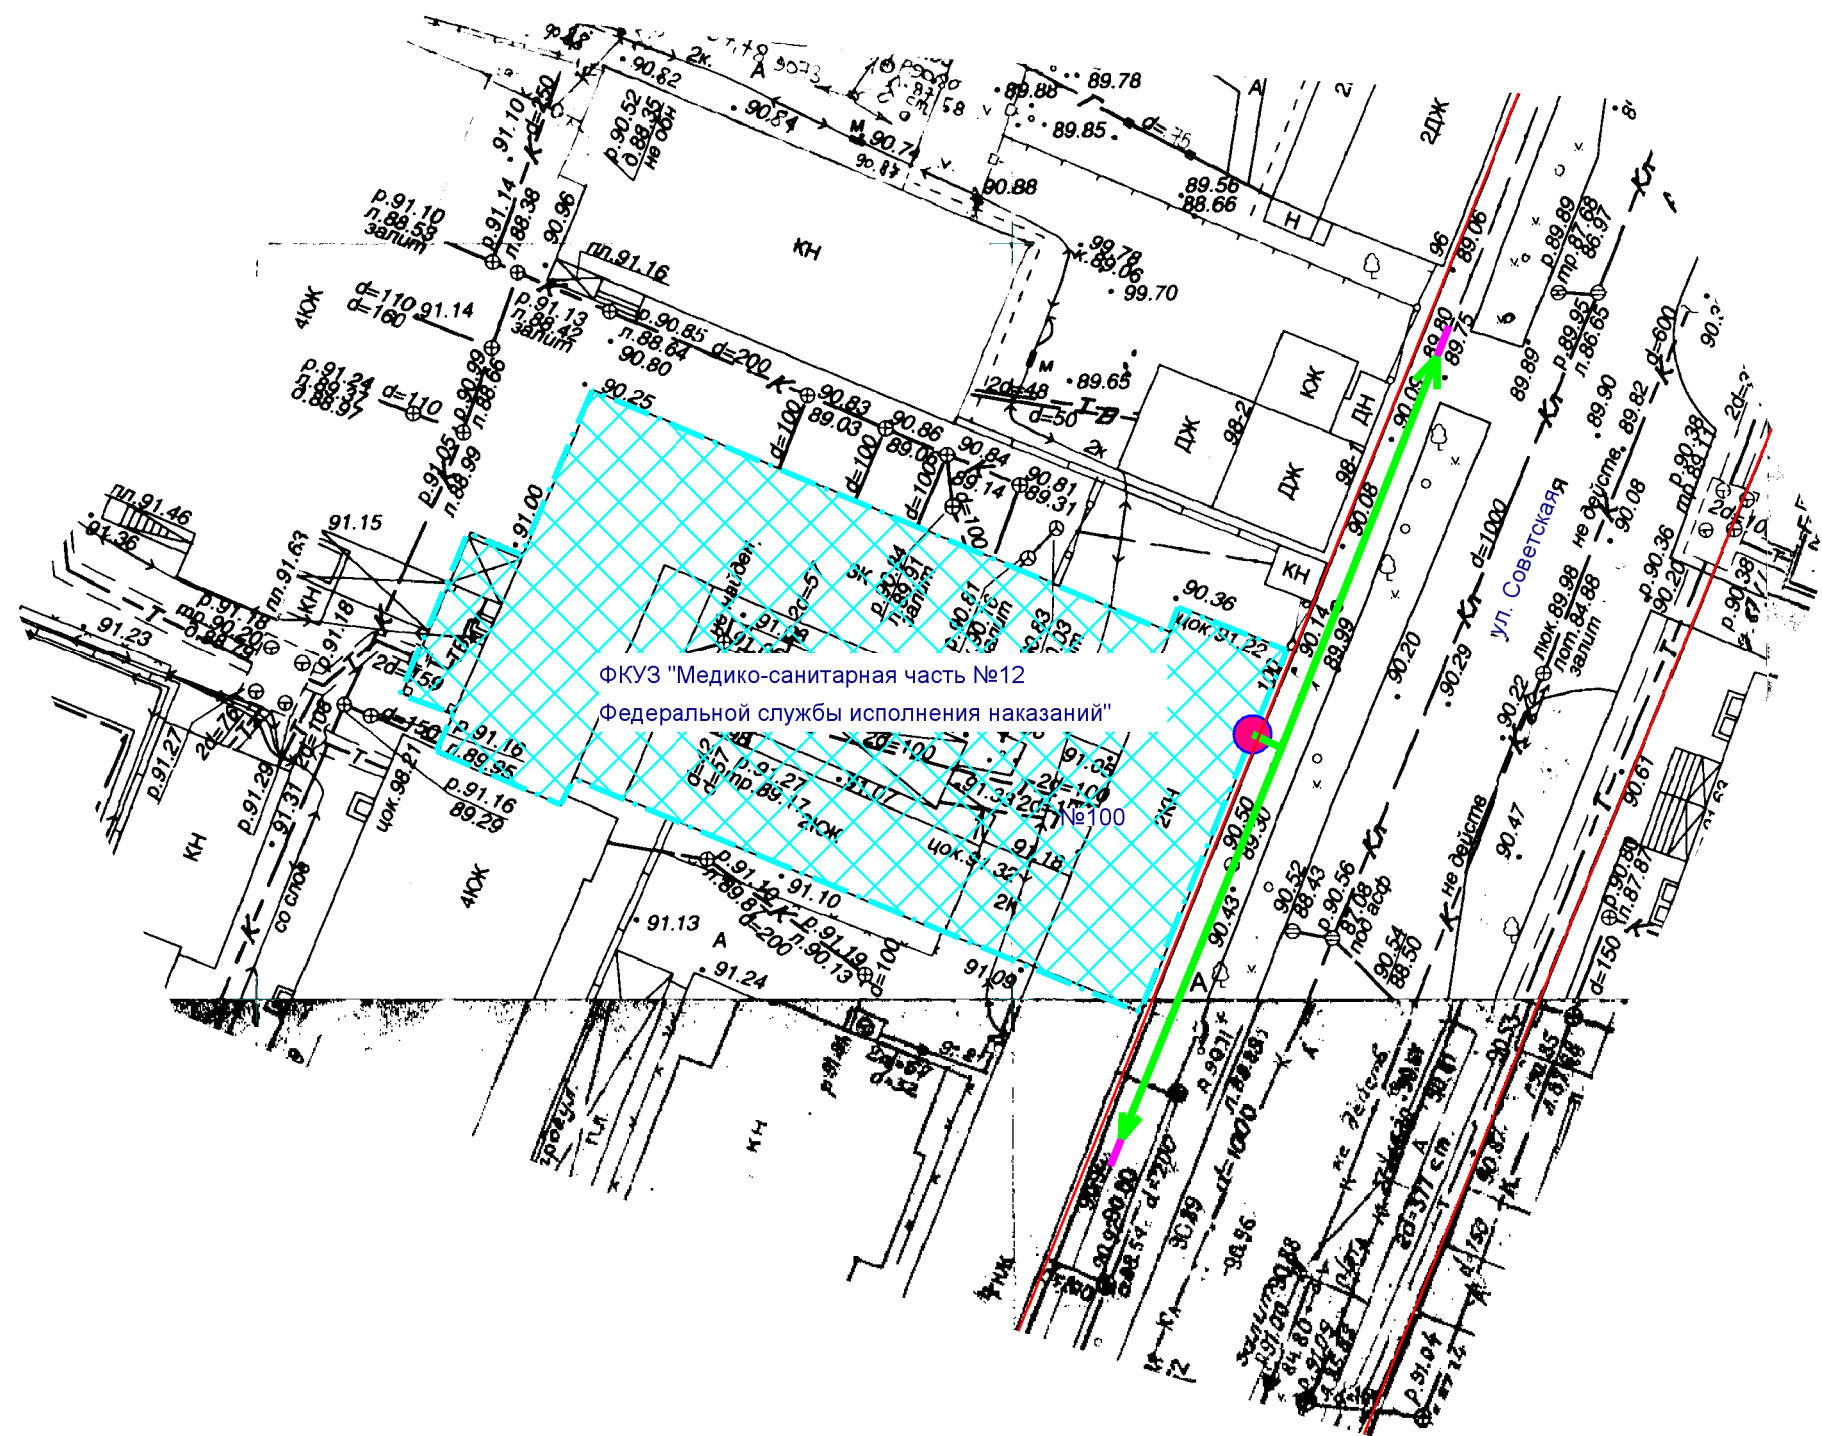

- Входы на объект
- Входы в предприятие торговли
- Территория объекта
- Предприятие торговли
- Маршруты по пешеходным путям
- Расстояния по пешеходным путям
- Минимальное расстояние 30 м

МУП "АРХИТЕКТОР"			Заказчик: Администрация городского округа "Город Йошкар-Ола"			
Директор		Парманов	Объект: ФКУЗ "Медико-санитарная часть №12 Федеральной службы исполнения наказаний" Местоположение: РМЭ, г. Йошкар-Ола, ул. Советская, д. 100			
Нач. ОИРД		Костик				
Нач. ОИОГД		Ратманов				
Исполнитель		Чернова	Масштаб	Дата	Номер	Листов
			1:1000	14.04.2015г.	15-025	1