


Схема границ прилегающих территорий

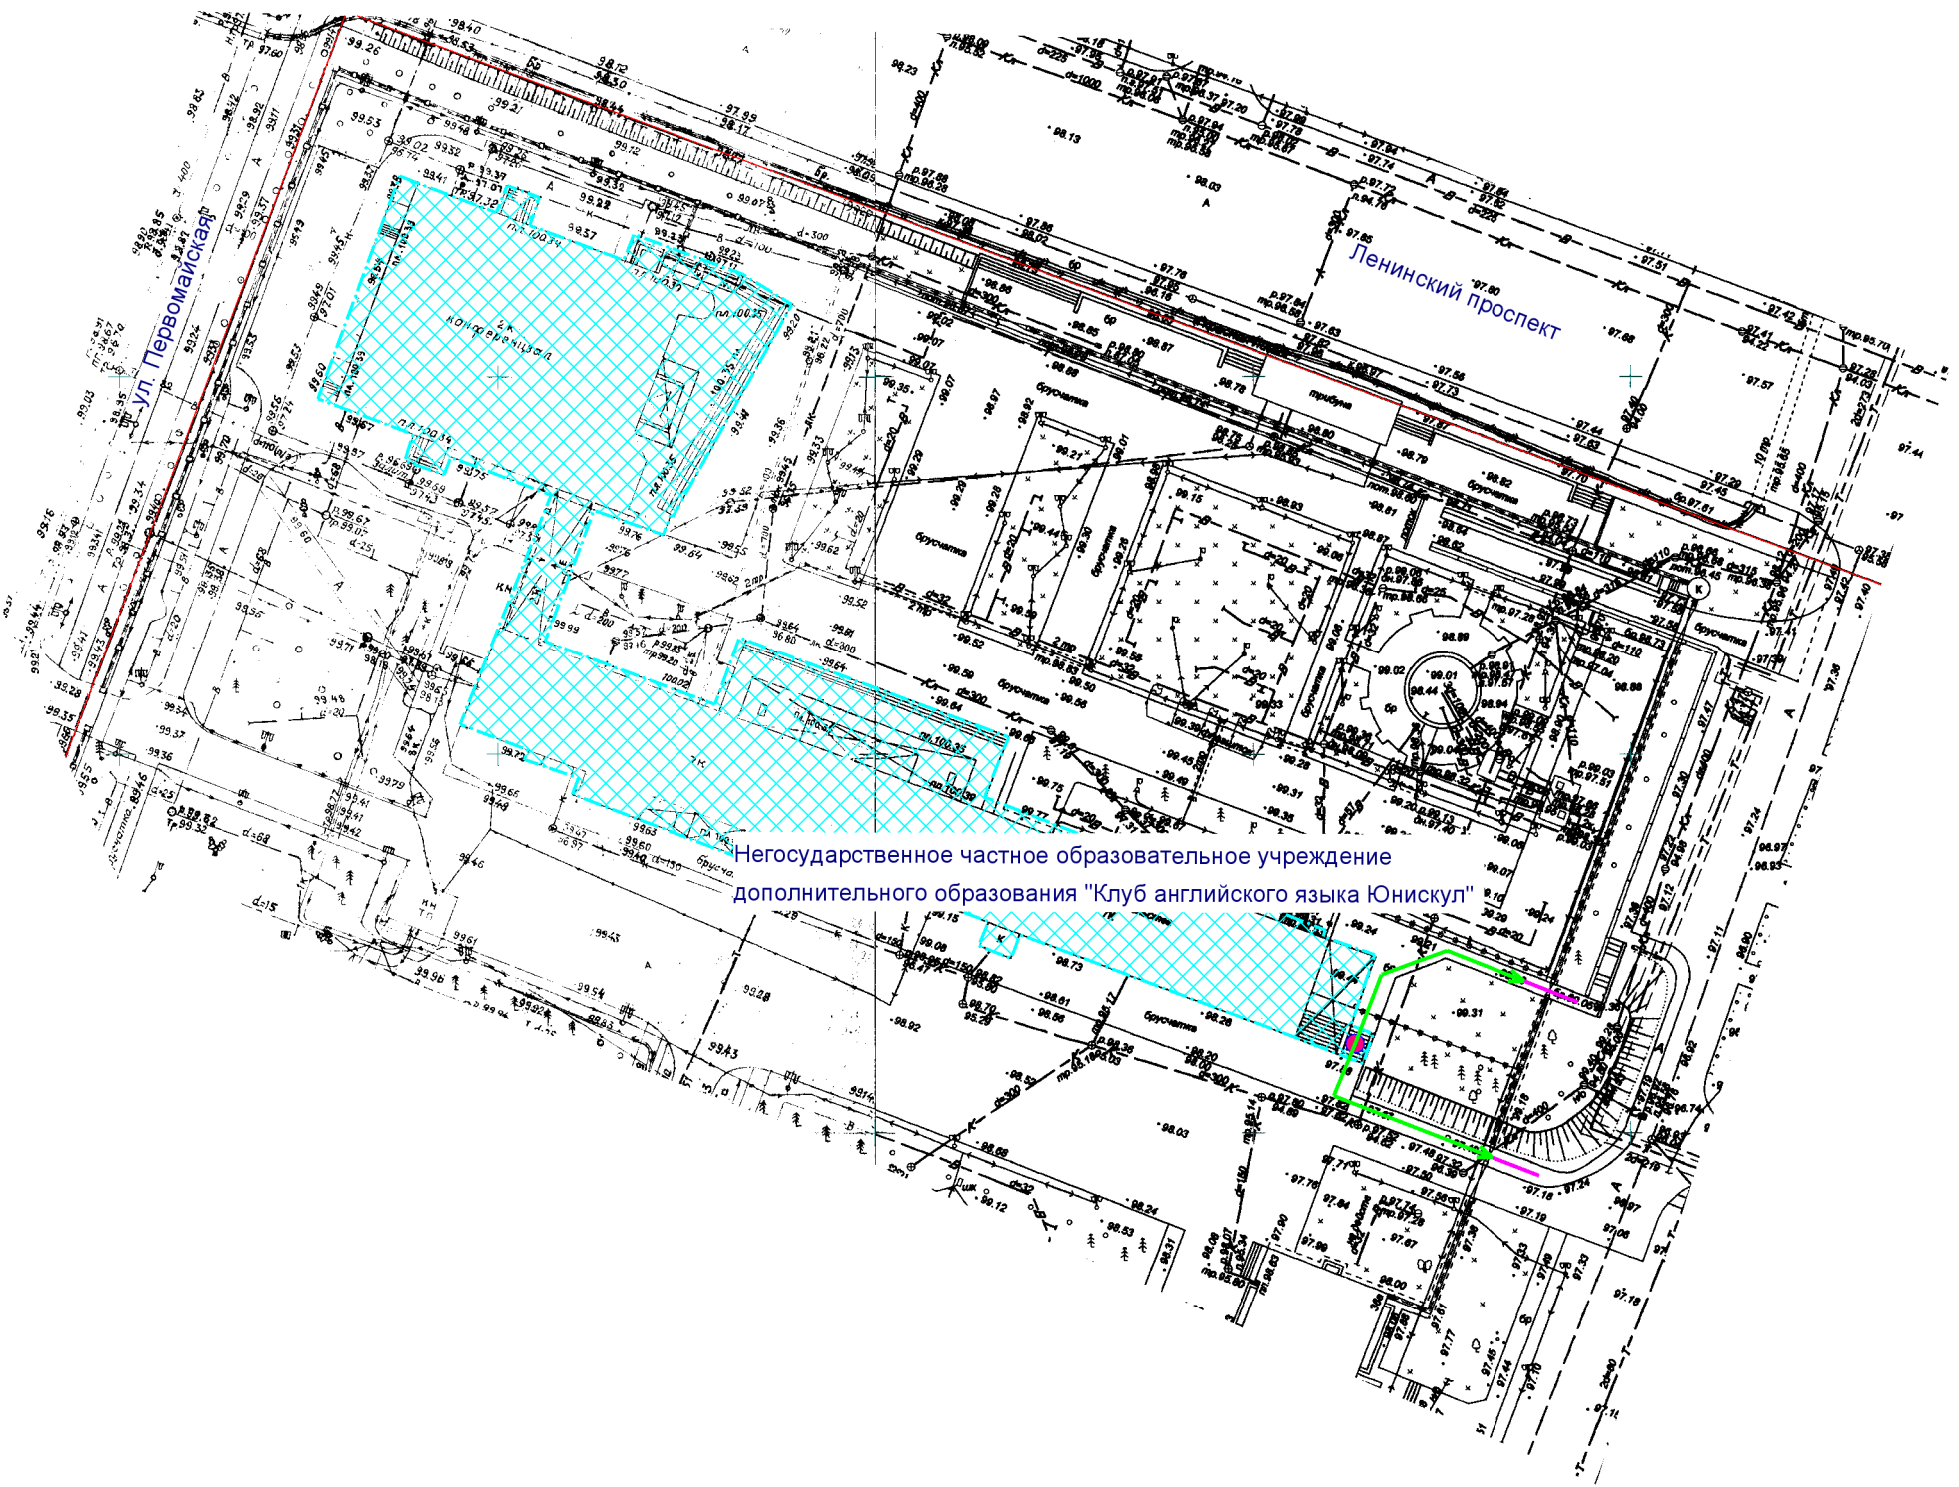

Негосударственное частное образовательное учреждение
дополнительного образования "Клуб английского языка Юнискул"

- Входы на объект
- Входы в предприятие торговли
- Территория объекта
- Предприятие торговли
- Маршруты по пешеходным путям
- Расстояния по пешеходным путям
- 35,5
- минимальное расстояние 30м

МУП "АРХИТЕКТОР"			Заказчик: Администрация городского округа "Город Йошкар-Ола"			
Директор		Парманов	Объект: Негосударственное частное образовательное учреждение дополнительного образования "Клуб английского языка "Юнискул" местоположение: РМЭ, г. Йошкар-Ола, Ленинский проспект, д. 29			
Нач. ОИРД		Костик				
Нач. ОИОГД		Ратманов				
Исполнитель		Чернова	Масштаб	Дата	Номер	Листов
			1:1000	14.04.2015г.	15-003	1