


Схема границ прилегающих территорий

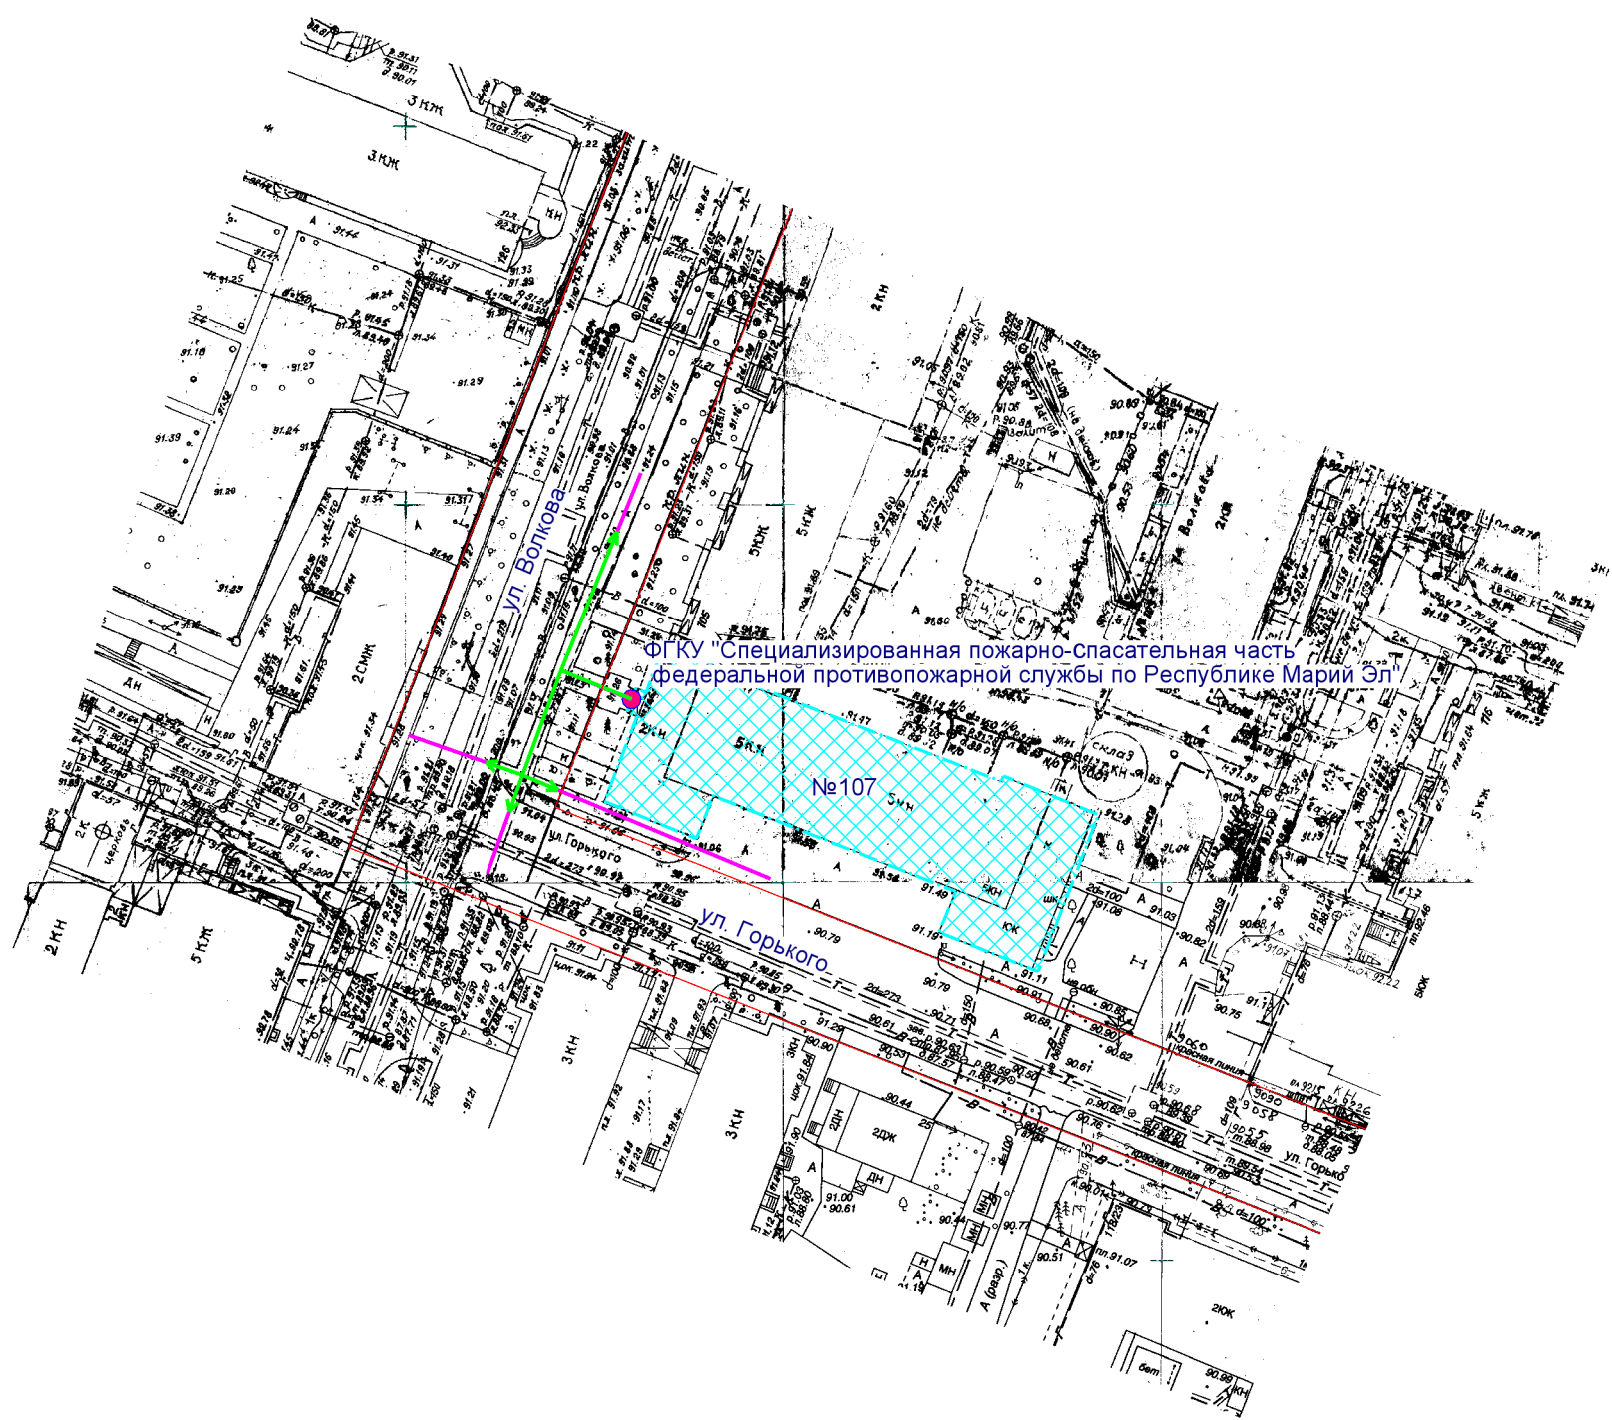

- Входы на объект
- Входы в предприятие торговли
- Территория объекта
- Предприятие торговли
- Маршруты по пешеходным путям
- Расстояния по пешеходным путям
- минимальное расстояние 30м

МУП "АРХИТЕКТОР"			Заказчик: Администрация городского округа "Город Йошкар-Ола"			
Директор		Парманов	Объект: ФГКУ "Специализированная пожарно-спасательная часть федеральной противопожарной службы по РМЭ" местоположение: РМЭ, г. Йошкар-Ола, ул. Волкова, д. 107			
Нач. ОИРД		Костик				
Нач. ОИОГД		Ратманов				
Исполнитель		Чернова	Масштаб	Дата	Номер	Листов
			1:1000	16.04.2015 г.	15-009	1