


Схема границ прилегающих территорий

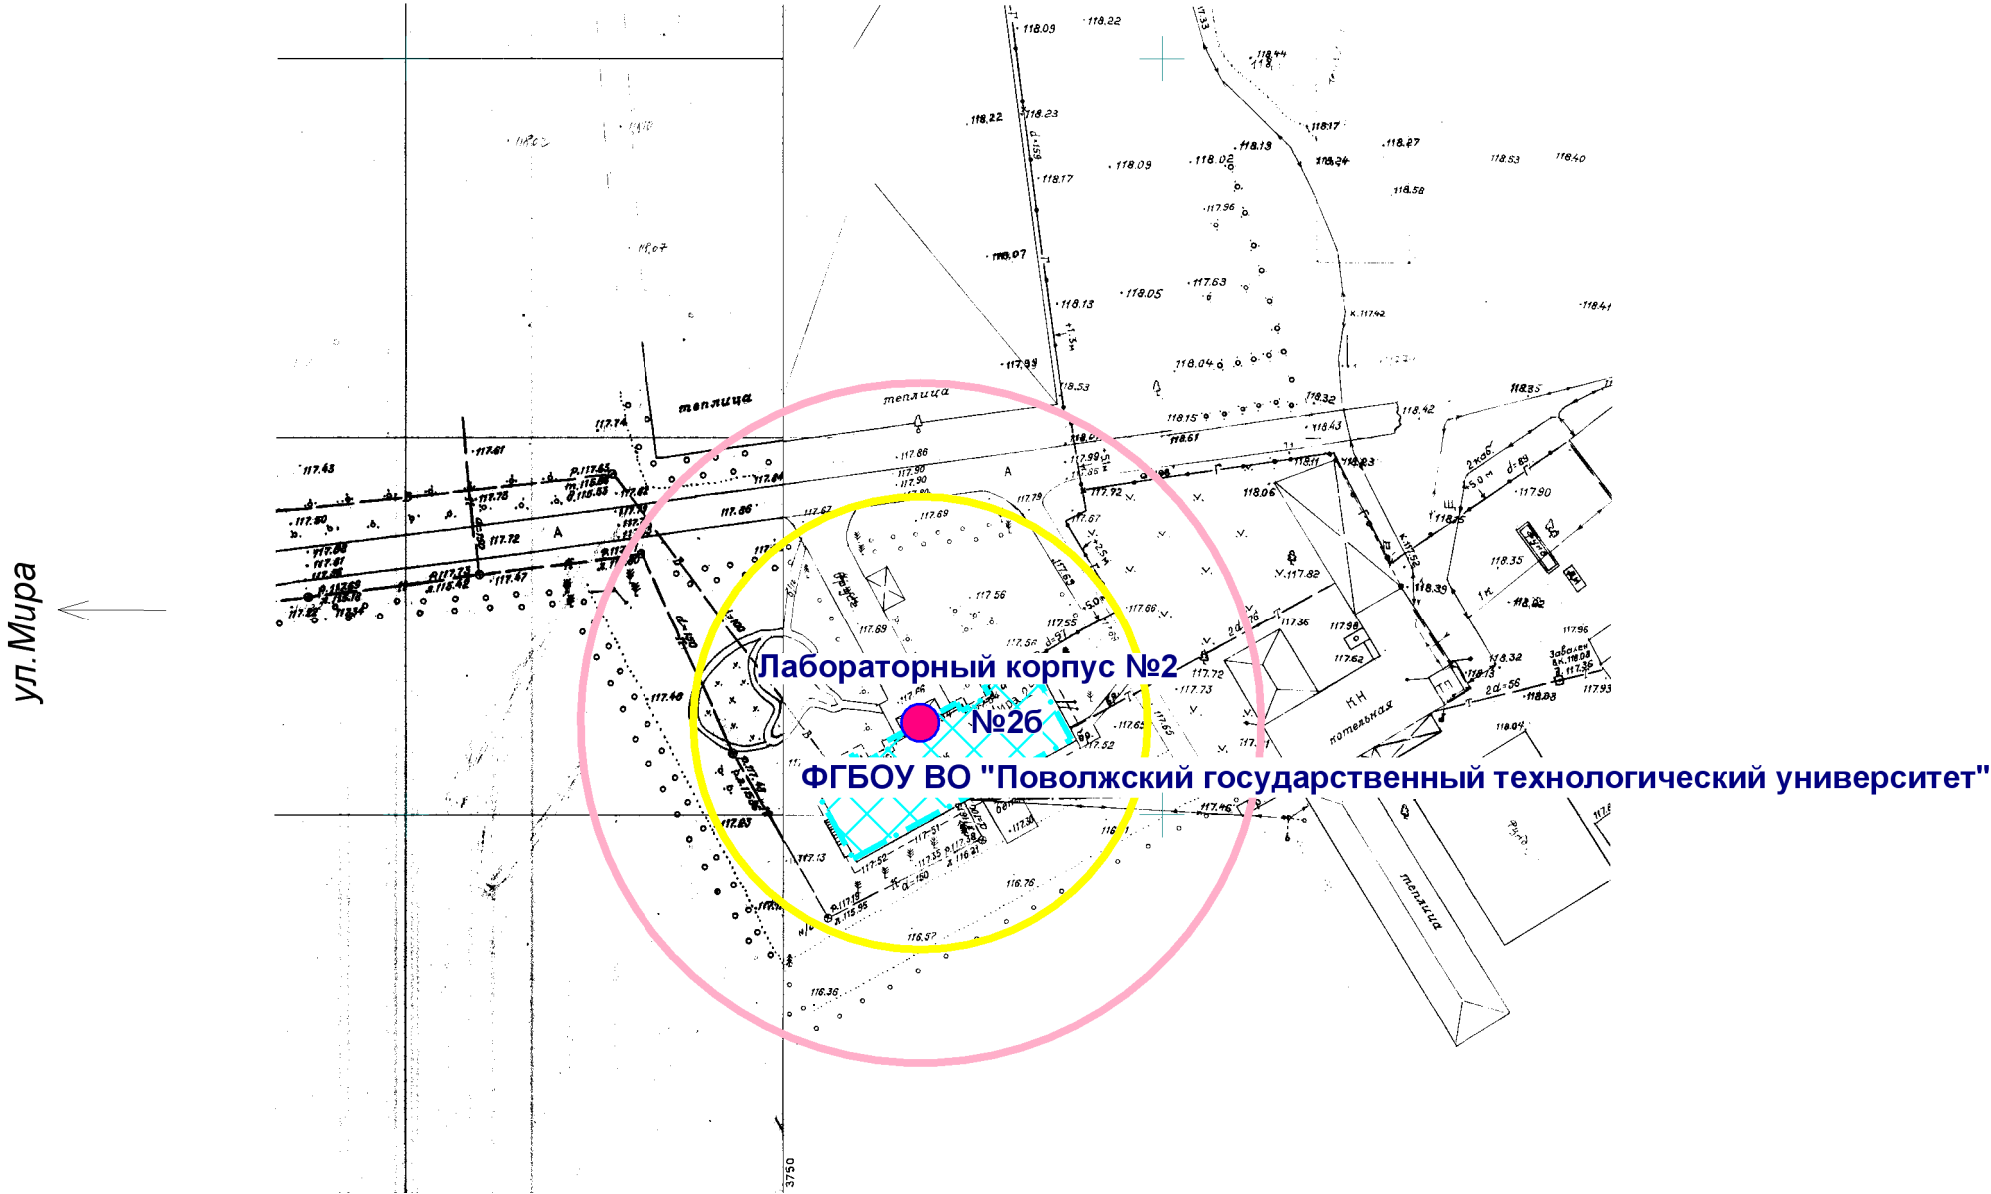

- Входы на объект
- Территория объекта
- Радиус 45 м
- Радиус 30 м

МУП "АРХИТЕКТОР"			Заказчик: Администрация городского округа "Город Йошкар-Ола"			
Директор		Парманов	Объект: ФГБОУ ВО "Поволжский государственный технологический университет" Лабораторный корпус №2 местоположение: РМЭ, г.Йошкар-Ола, ул.Мира, д.26			
Нач. ОИРД		Костик				
Исполнитель		Наумова	Масштаб 1:1000	Дата	Номер 19-525	Листов 1