


Схема границ прилегающих территорий

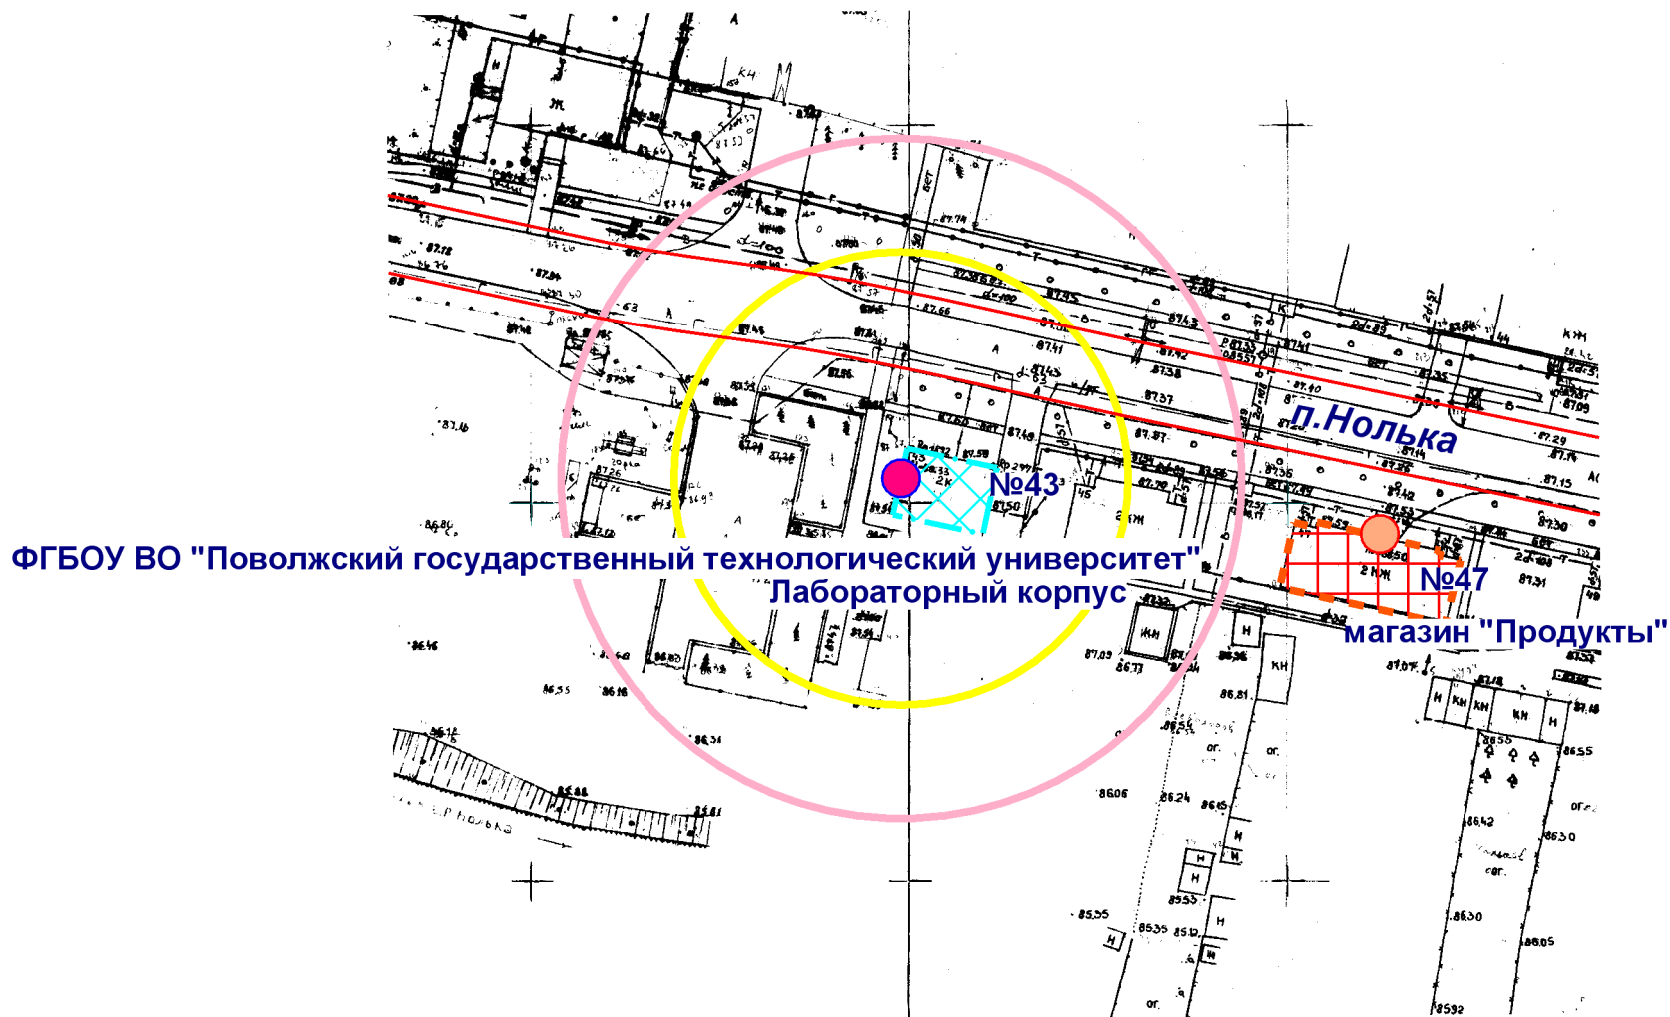

- Входы на объект
- Территория объекта
- Входы в предприятие торговли
- Предприятие торговли
- Радиус 45 м
- Радиус 30 м

МУП "АРХИТЕКТОР"			Заказчик: Администрация городского округа "Город Йошкар-Ола"			
Директор		Парманов	Объект: ФГБОУ ВО "Поволжский государственный технологический университет" Лабораторный корпус местоположение: РМЭ, г.Йошкар-Ола,п.Нолька, д.43			
Нач. ОИРД		Костик				
Исполнитель		Наумова	Масштаб 1:1000	Дата	Номер 19-526	Листов 1