


Схема границ прилегающих территорий

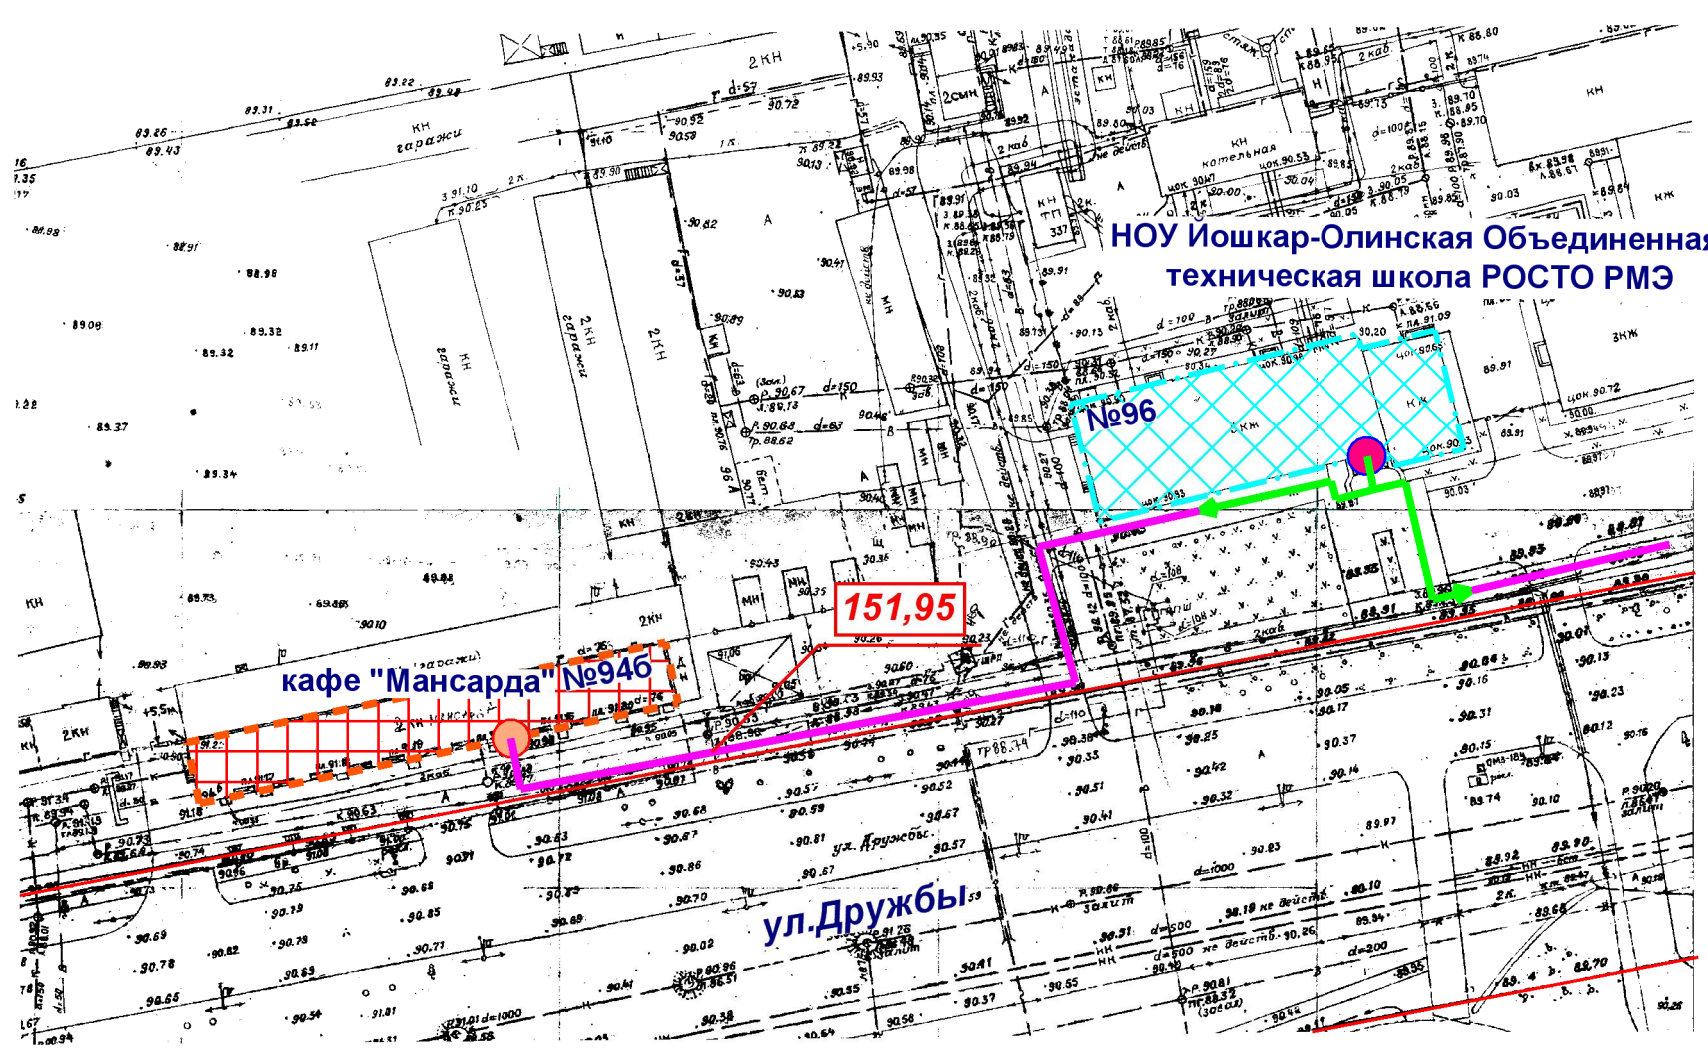

- Входы на объект
- Входы в предприятие торговли
- Территория объекта
- Предприятие торговли
- Маршруты по пешеходным путям
- Расстояния по пешеходным путям
- Минимальное расстояние 30 м

МУП "АРХИТЕКТОР"			Заказчик: Администрация городского округа "Город Йошкар-Ола"			
Директор		Парманов	Объект: Негосударственное образовательное учреждение Йошкар-Олинская Объединенная техническая школа Российской оборонной спортивно-технической организации (РОСТО) Республики Марий Эл Местоположение: РМЭ, г.Йошкар-Ола, ул.Дружбы, д. 96			
Нач. ОИРД		Костик				
Исполнитель		Кириллова	Масштаб	Дата	Номер	Листов
			1:1000	27.06.2018	18-060	1