


Схема границ прилегающих территорий

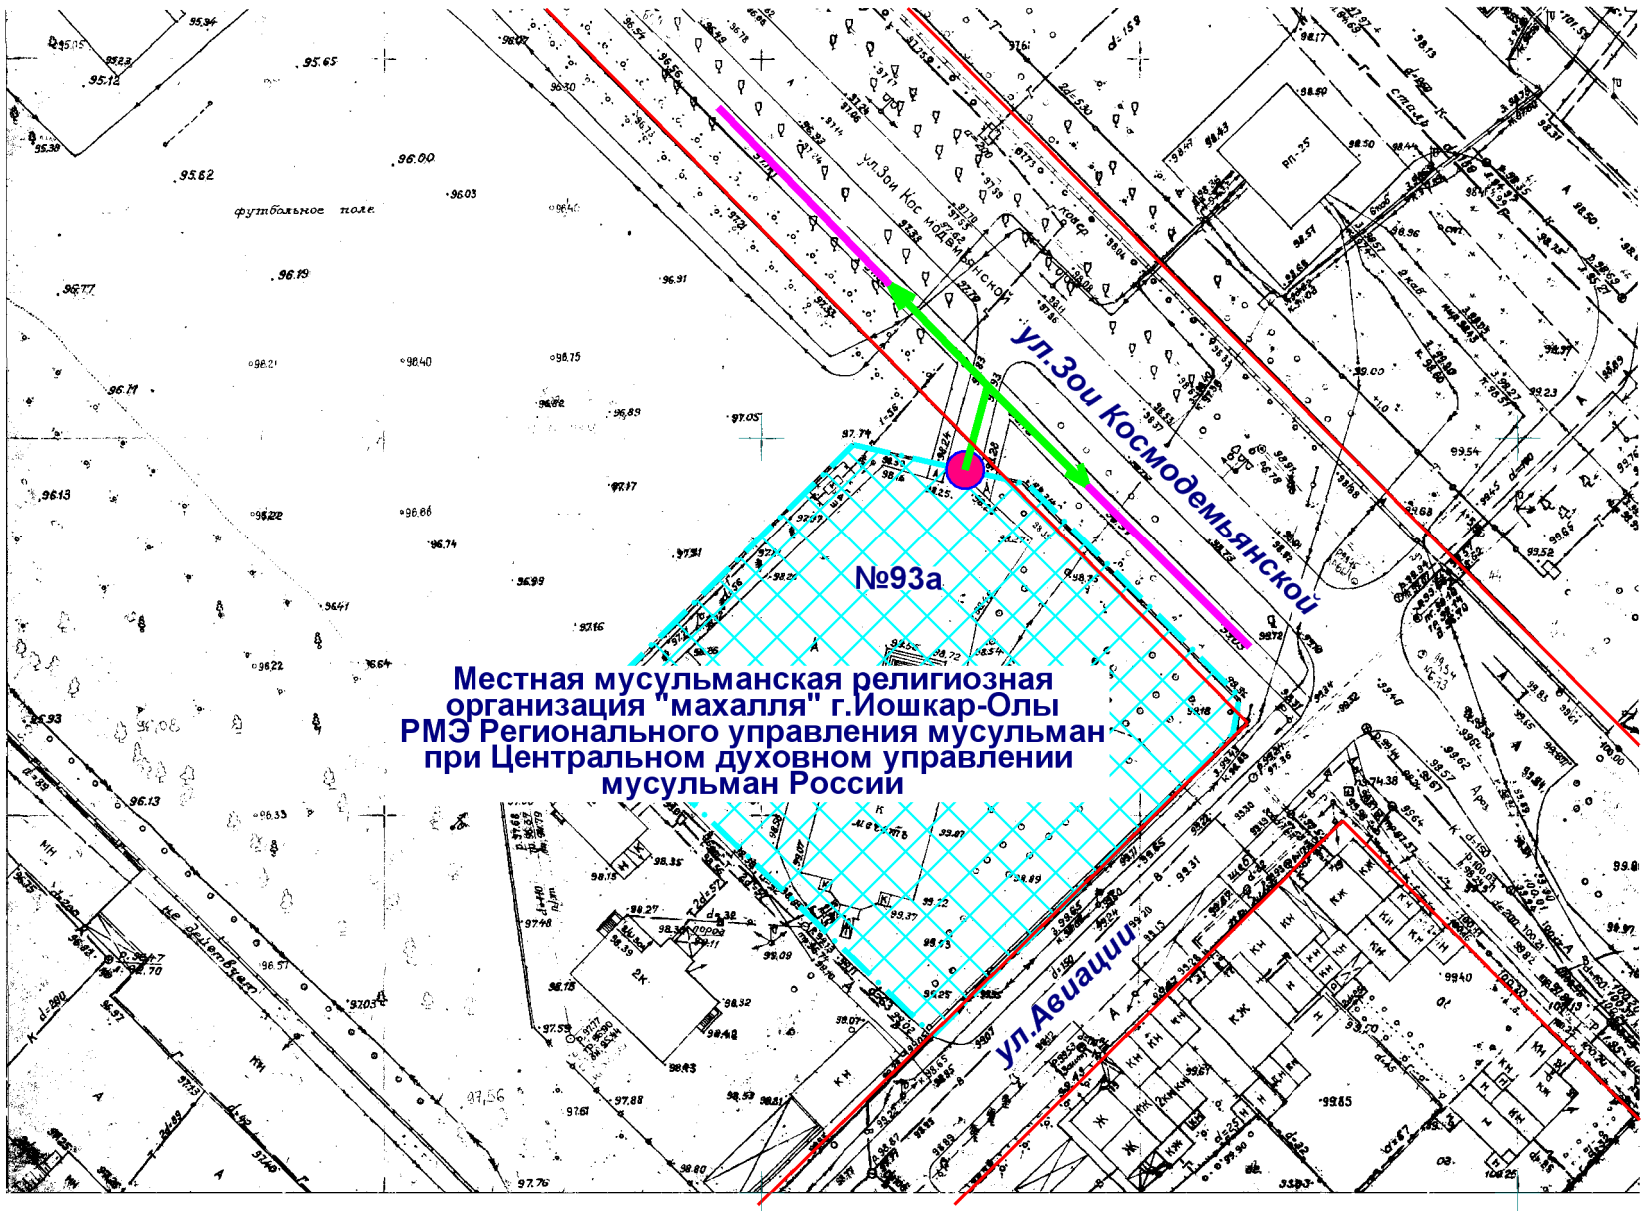

-  Входы на объект
-  Входы в предприятие торговли
-  Территория объекта
-  Предприятие торговли
-  Маршруты по пешеходным путям
-  Расстояния по пешеходным путям
-  Минимальное расстояние 30 м

МУП "АРХИТЕКТОР"			Заказчик: Администрация городского округа "Город Йошкар-Ола"			
Директор		Парманов	Объект: Местная мусульманская религиозная организация "махалля" г. Йошкар-Олы Республики Марий Эл Регионального духовного управления мусульман при Центральном духовном управлении мусульман России Местоположение: РМЭ, г.Иошкар-Ола, ул.Зои Космодемьянской, д. 93а, строение 1			
Нач. ОИРД		Костик				
Исполнитель		Кириллова	Масштаб	Дата	Номер	Листов
			1:1000	19.06.2018	18-035	1