


Схема границ прилегающих территорий

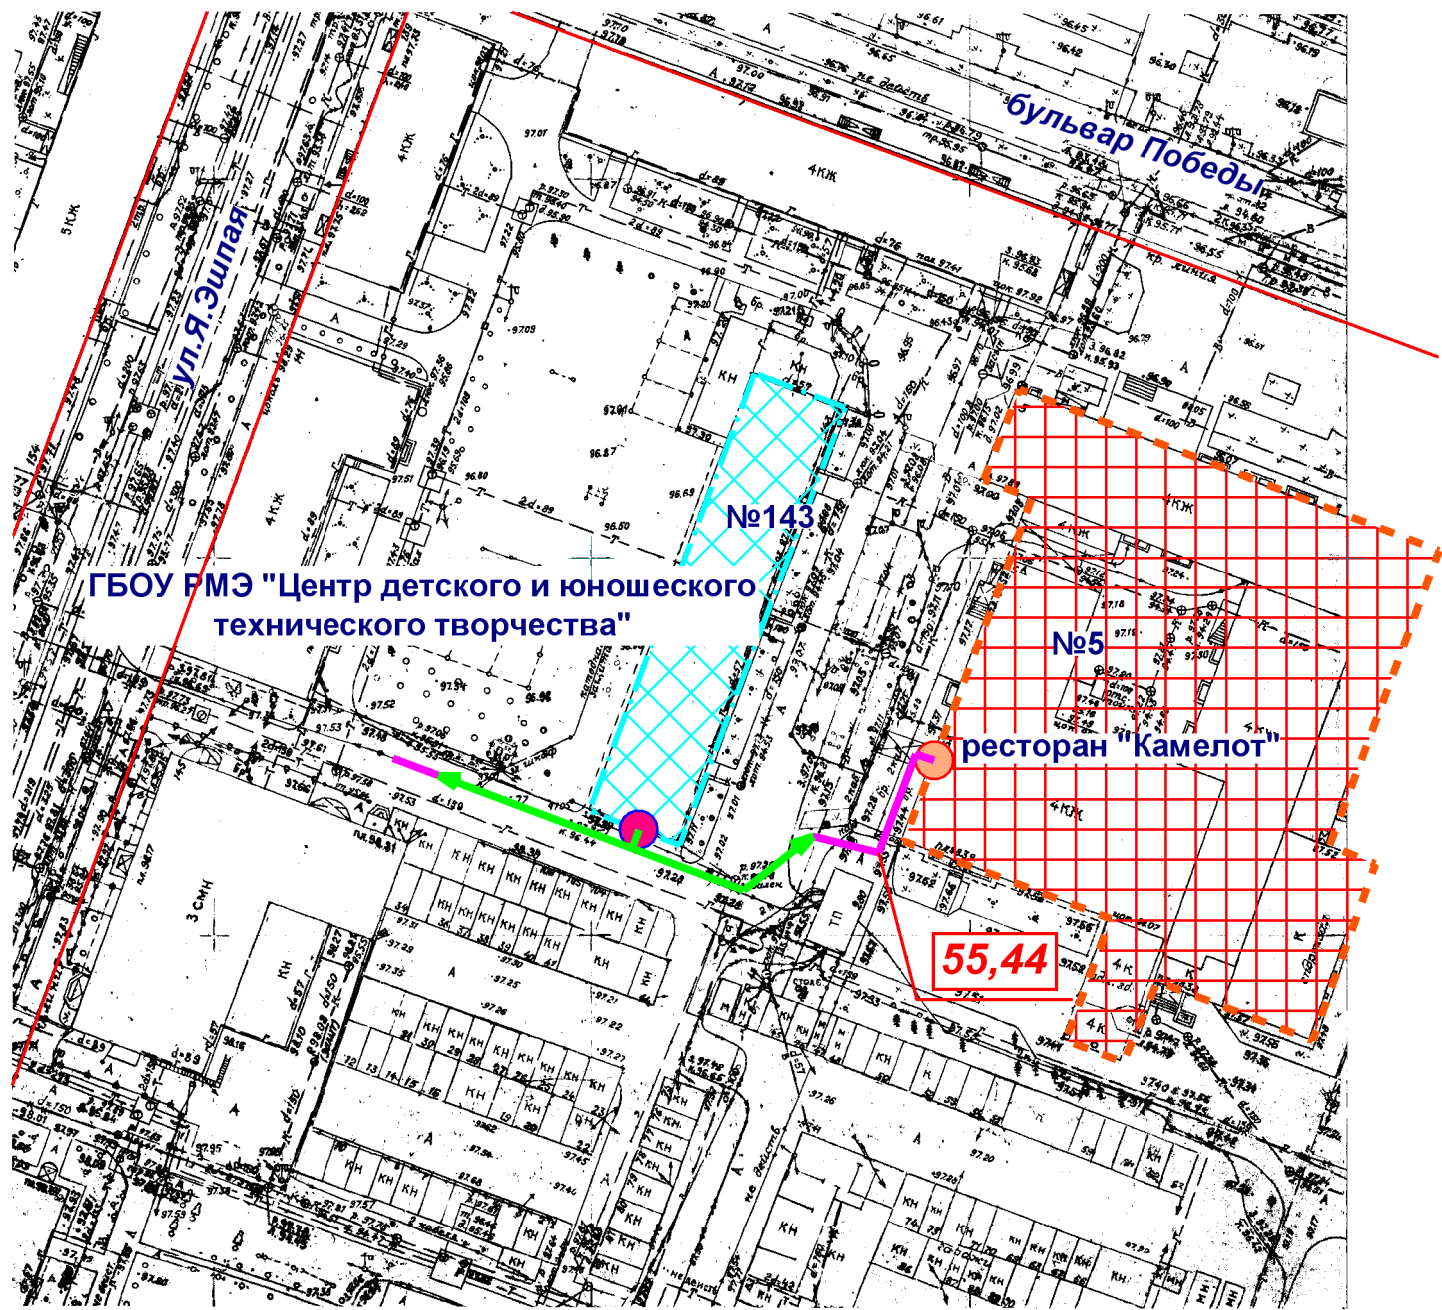

-  Входы на объект
-  Входы в предприятие торговли
-  Территория объекта
-  Предприятие торговли
-  Маршруты по пешеходным путям
-  Расстояния по пешеходным путям
-  Минимальное расстояние 30 м

МУП "АРХИТЕКТОР"			Заказчик: Администрация городского округа "Город Йошкар-Ола"			
Директор		Парманов	Объект: ГБОУ ДО РМЭ "Центр детского и юношеского технического творчества"			
Нач. ОИРД		Костик				
			Местоположение: РМЭ, г. Йошкар-Ола, ул. Я.Эшпая, д. 143			
			Масштаб	Дата	Номер	Листов
Исполнитель		Кириллова	1:1000	15.06.2018	18-028	1