


Схема границ прилегающих территорий

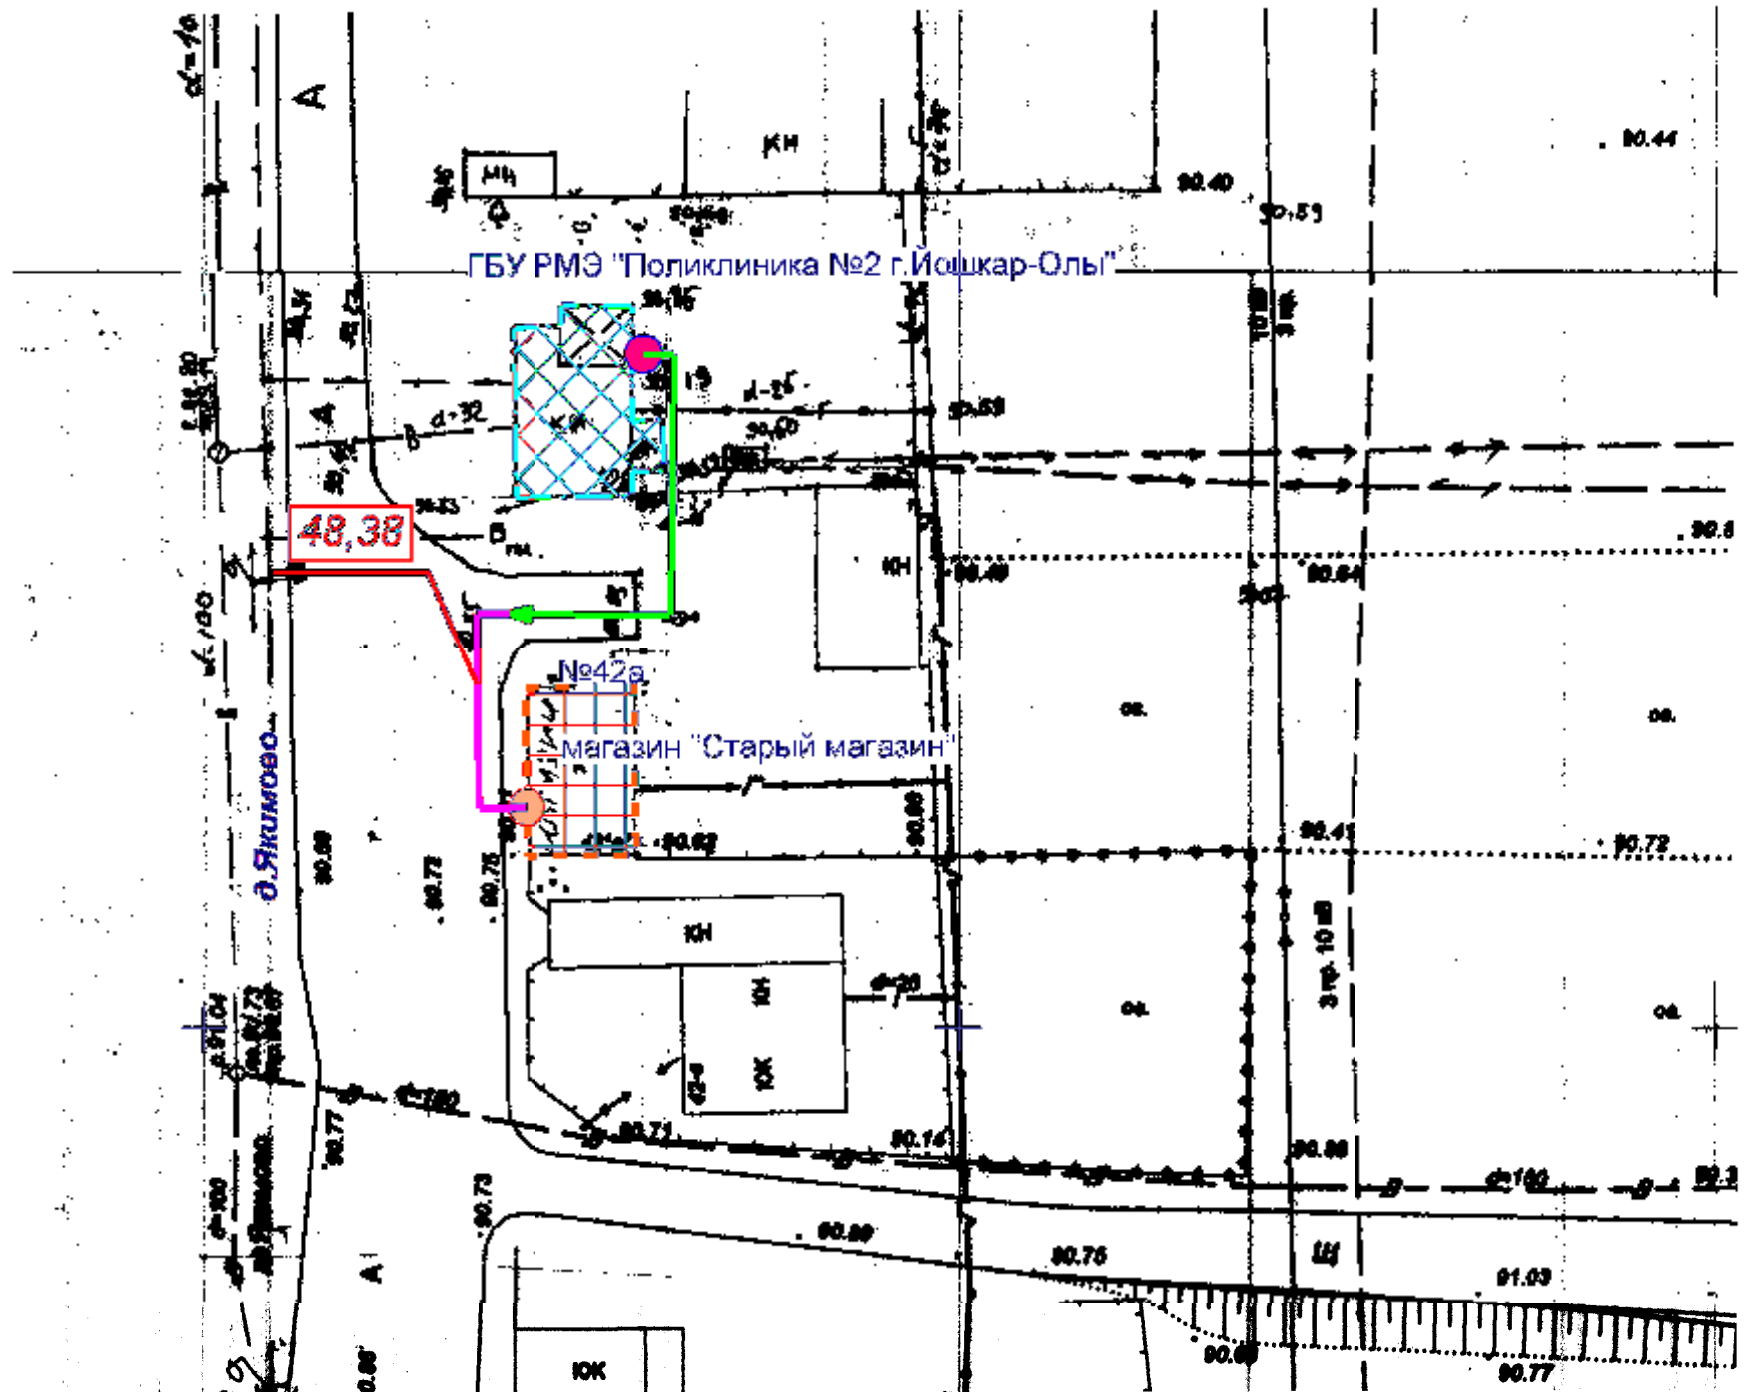

- Входы на объект
- Входы в предприятие торговли
- Территория объекта
- Предприятие торговли
- Маршруты по пешеходным путям
- 35,5 Расстояния по пешеходным путям
- Минимальное расстояние 30 м

МУП "АРХИТЕКТОР"		Заказчик: Конаков М.А.			
Директор		Парманов	Объект: ГБУ РМЭ "Поликлиника №2 г. Йошкар-Олы" Местоположение: РМЭ, г.Йошкар-Ола, д. Якимово, д. 426		
Нач. ОИРД		Костик			
Исполнитель		Кириллова	Масштаб	Дата	Номер
			1:500	26.09.2018	18-084
					Листов
					1