


Схема границ прилегающих территорий

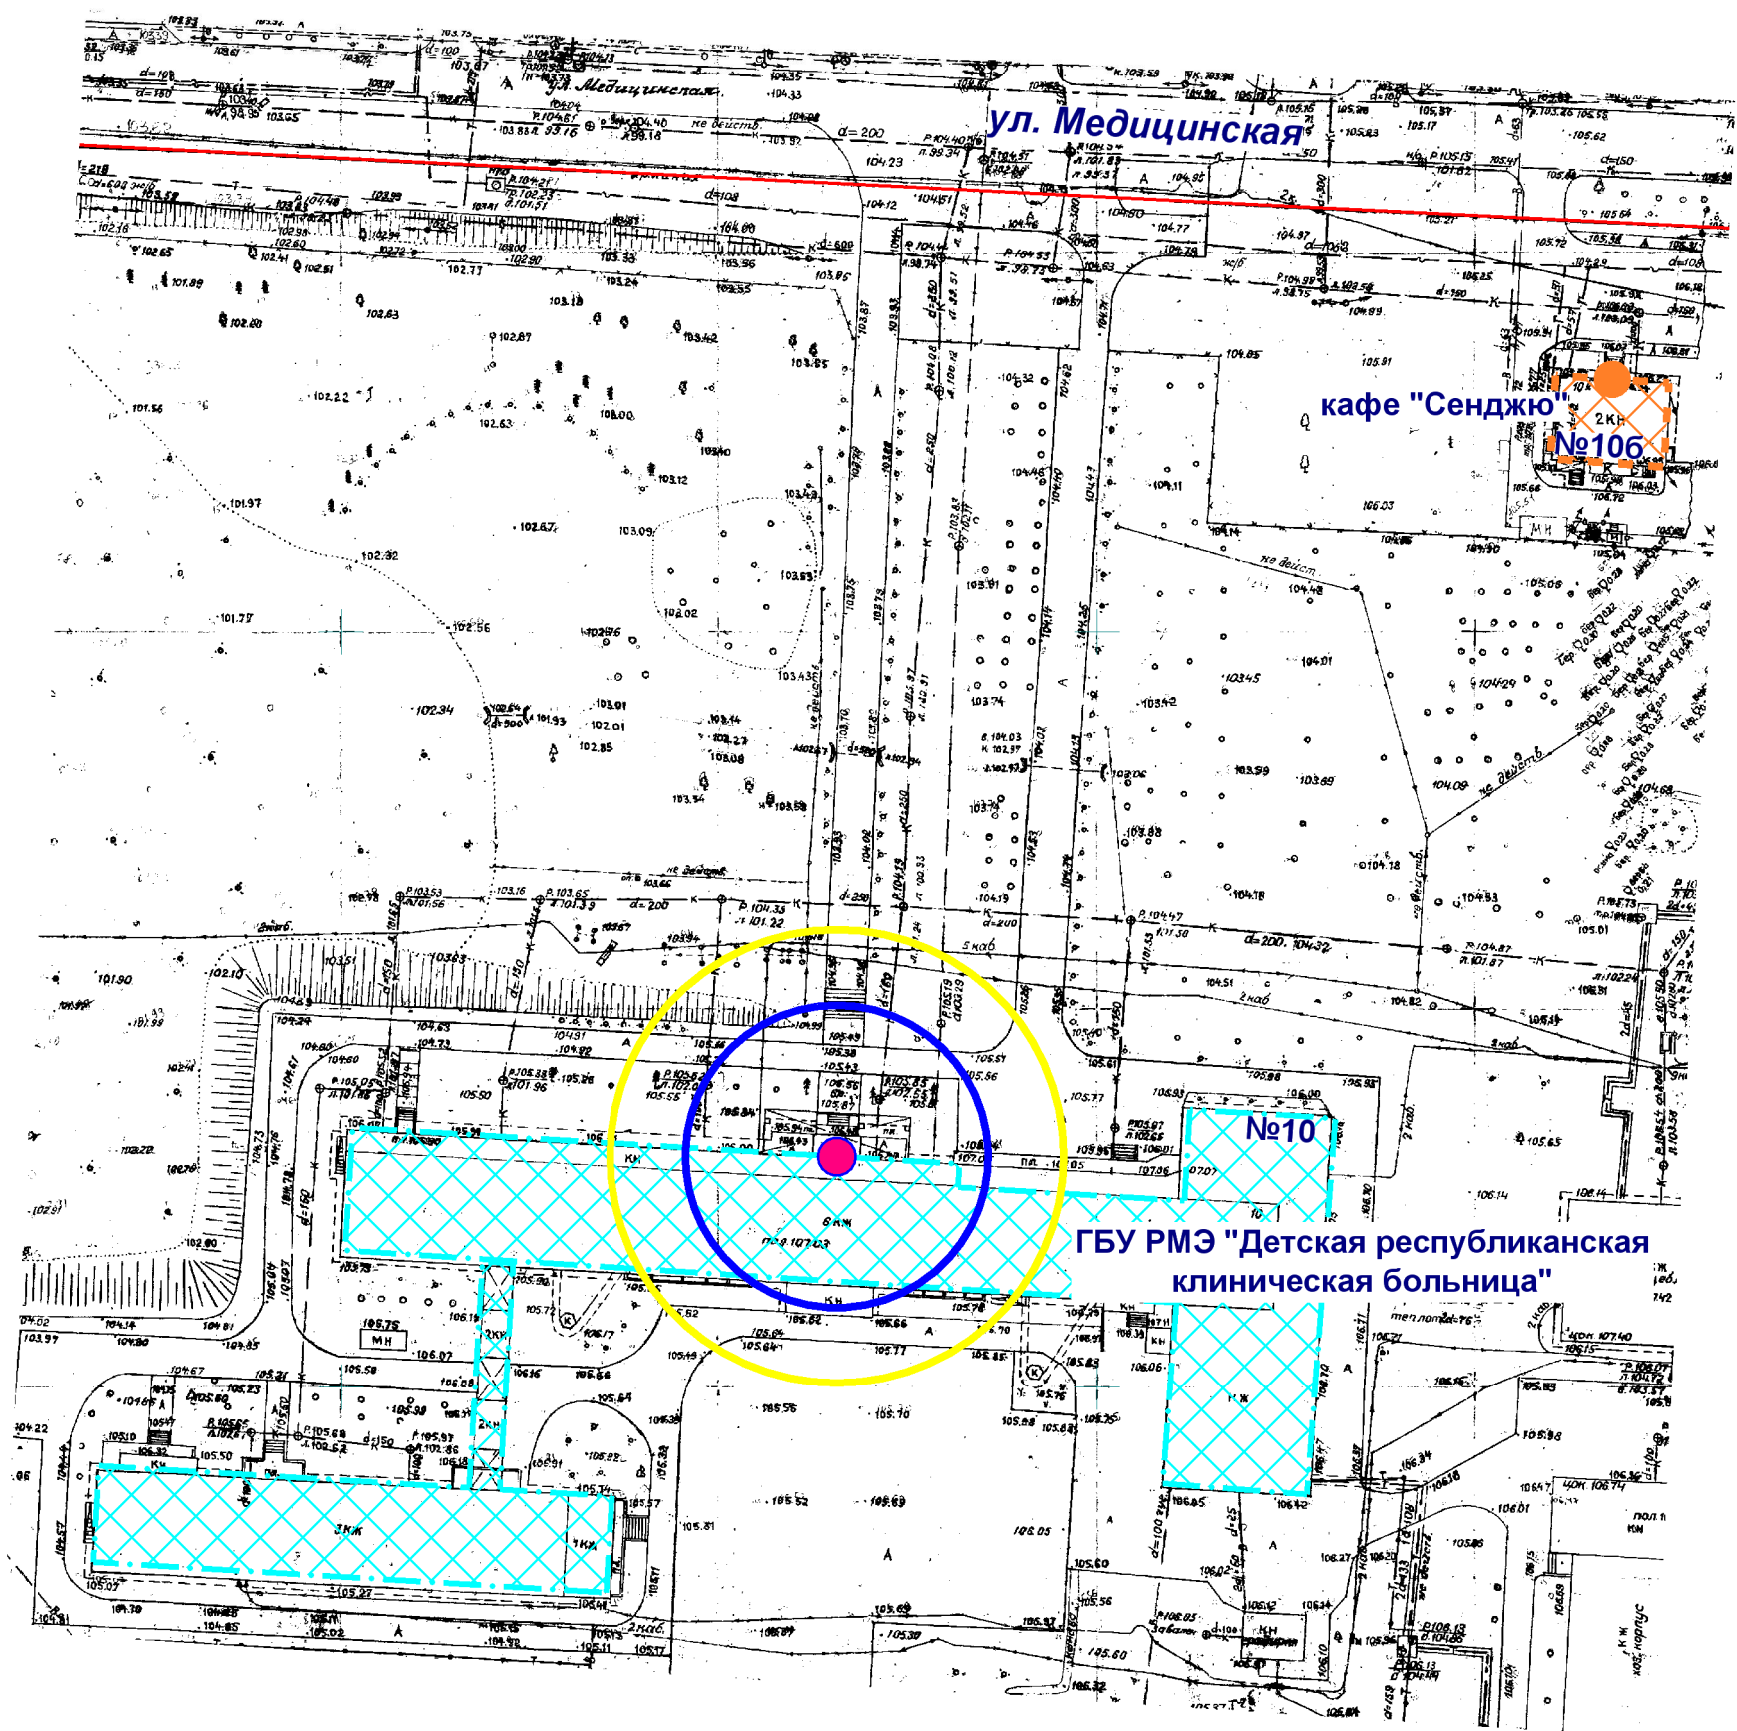

- Входы на объект
- Входы в предприятие общественного питания
- Территория объекта
- Предприятие общественного питания
- Радиус 20 м
- Радиус 30 м

МУП "АРХИТЕКТОР"			Заказчик: Администрация городского округа "Город Йошкар-Ола"			
			Объект: ГБУ Республики Марий Эл "Детская республиканская клиническая больница", местоположение: РМЭ, г. Йошкар-Ола, ул. Медицинская, д. 10			
Нач. ОИРД		Костик	Масштаб	Дата	Номер	Листов
Исполнитель			1:1000		19-329	1