
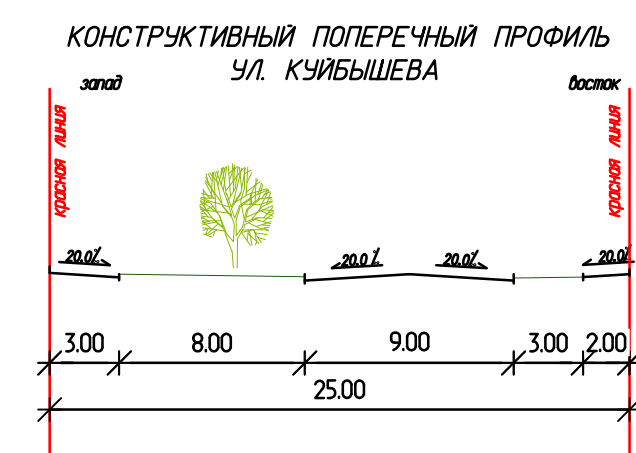


Планируемая территория

Геодезические данные поворотных точек красной линии		
№№	Координата X	Координата Y
1	53952.640	77276.570
2	54596.550	77167.220
3	54624.240	77127.000
4	54595.390	76975.658
5	54091.135	76788.978
6	53938.900	77200.240
7	53919.120	77262.260
8	53903.800	77197.150
9	54057.480	76781.030
10	54071.340	76743.510
11	54099.814	76765.708
12	54599.020	76946.817
13	54641.400	76950.400
14	54686.890	77186.290
15	54694.259	77223.355
16	54645.058	77223.979
17	54348.106	77280.129
18	54322.377	77283.686

УСЛОВНЫЕ ОБОЗНАЧЕНИЯ

- Существующие, строящиеся здания
- Существующие нежилые здания и сооружения
- Существующие жилые здания
- Граница проектирования
- Красные линии
- Линии регулирования застройки
- Предлагаемые границы земельных участков
- Поворотная точка и номер поворотной точки красной линии

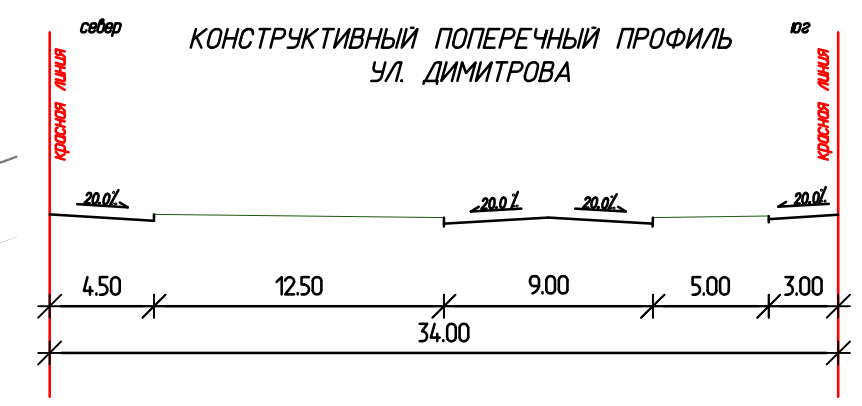

-ППТ					
Проект планировки территории, ограниченной ул. Куйбышева, ул. Димитрова, ул. Транспортной, ул. Дружбы в г. Йошкар-Оле					
Изм.	Кол. уч.	Лист	Масш.	Подп.	Дата
Разработал	Канюгина	Кузнецов	Кузнецов	Кузнецов	Кузнецов
Проверил	Кузнецов	Кузнецов	Кузнецов	Кузнецов	Кузнецов
Гл. инж. пр.	Кузнецов	Кузнецов	Кузнецов	Кузнецов	Кузнецов
Тех. директор	Ведерников	Ведерников	Ведерников	Ведерников	Ведерников
Н. контроль	Ведерников	Ведерников	Ведерников	Ведерников	Ведерников
Проект планировки территории, ограниченной ул. Куйбышева, ул. Димитрова, ул. Транспортной, ул. Дружбы в г. Йошкар-Оле				Стадия	Лист
Разбивочный чертеж красных линий М 1:1000				ПД	2
				ООО "Строй мир"	