

Схема границ прилегающих территорий

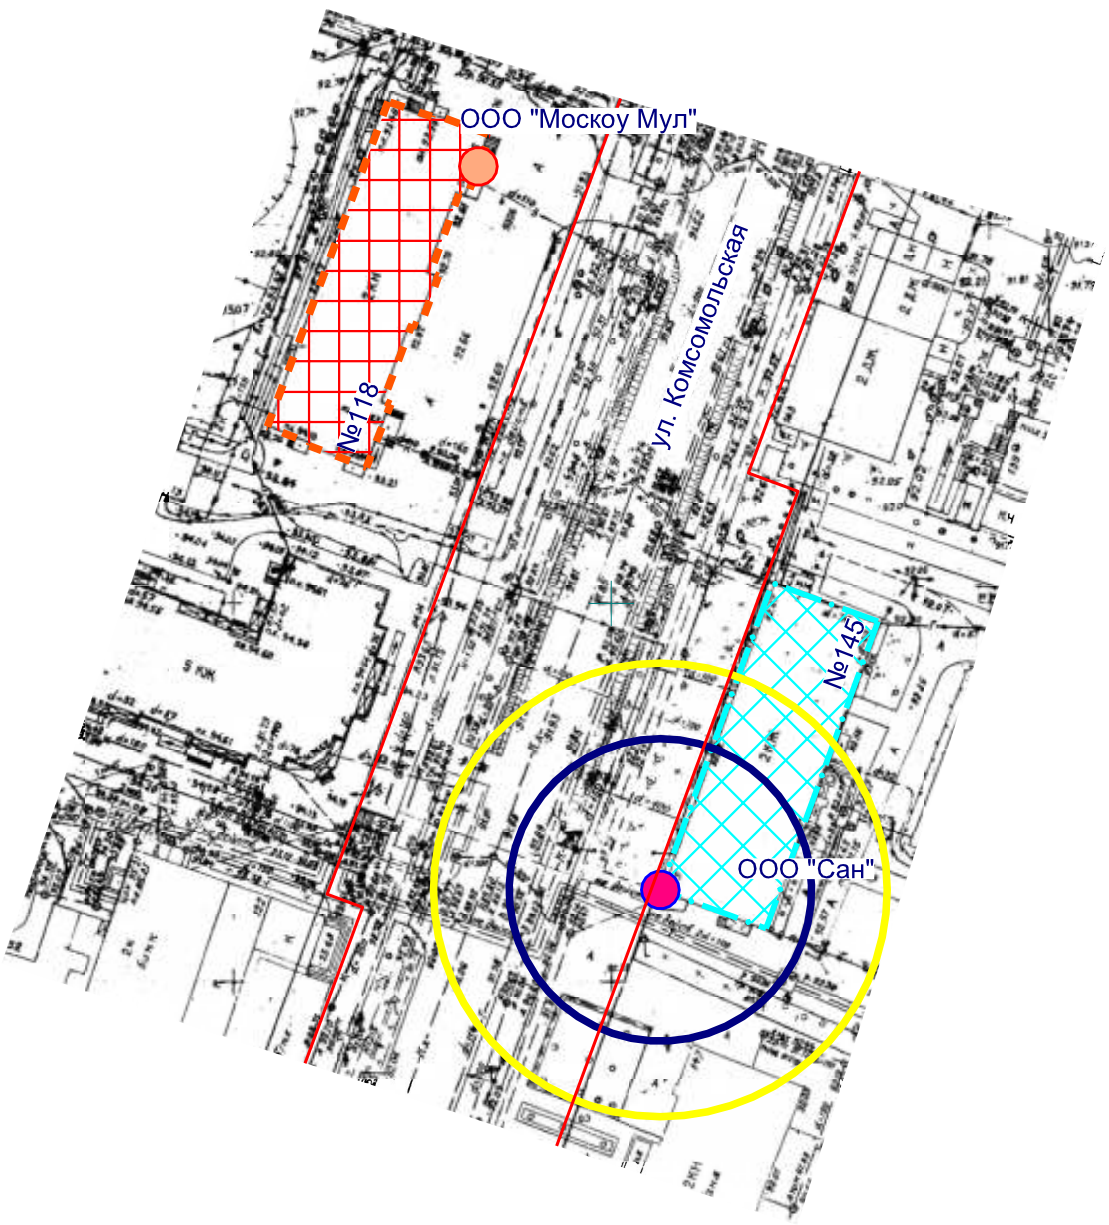

- Входы на объект
- Входы в предприятие общественного питания
- Территория объекта
- Предприятие общественного питания
- Радиус 20 м
- Радиус 30 м

МУП "АРХИТЕКТОР"			Заказчик: Общество с ограниченной ответственностью "Москоу Мул"			
Директор		Парманов	Объект: Общество с ограниченной ответственностью "Сан", местоположение: РМЭ, г. Йошкар-Ола, ул. Комсомольская, д. 145			
И.О. Нач. ОИРД		Казакова				
			Масштаб	Дата	Номер	Листов
Исполнитель		Николаева	1:1000	10.05.2019	19-034	1

Схема границ прилегающих территорий

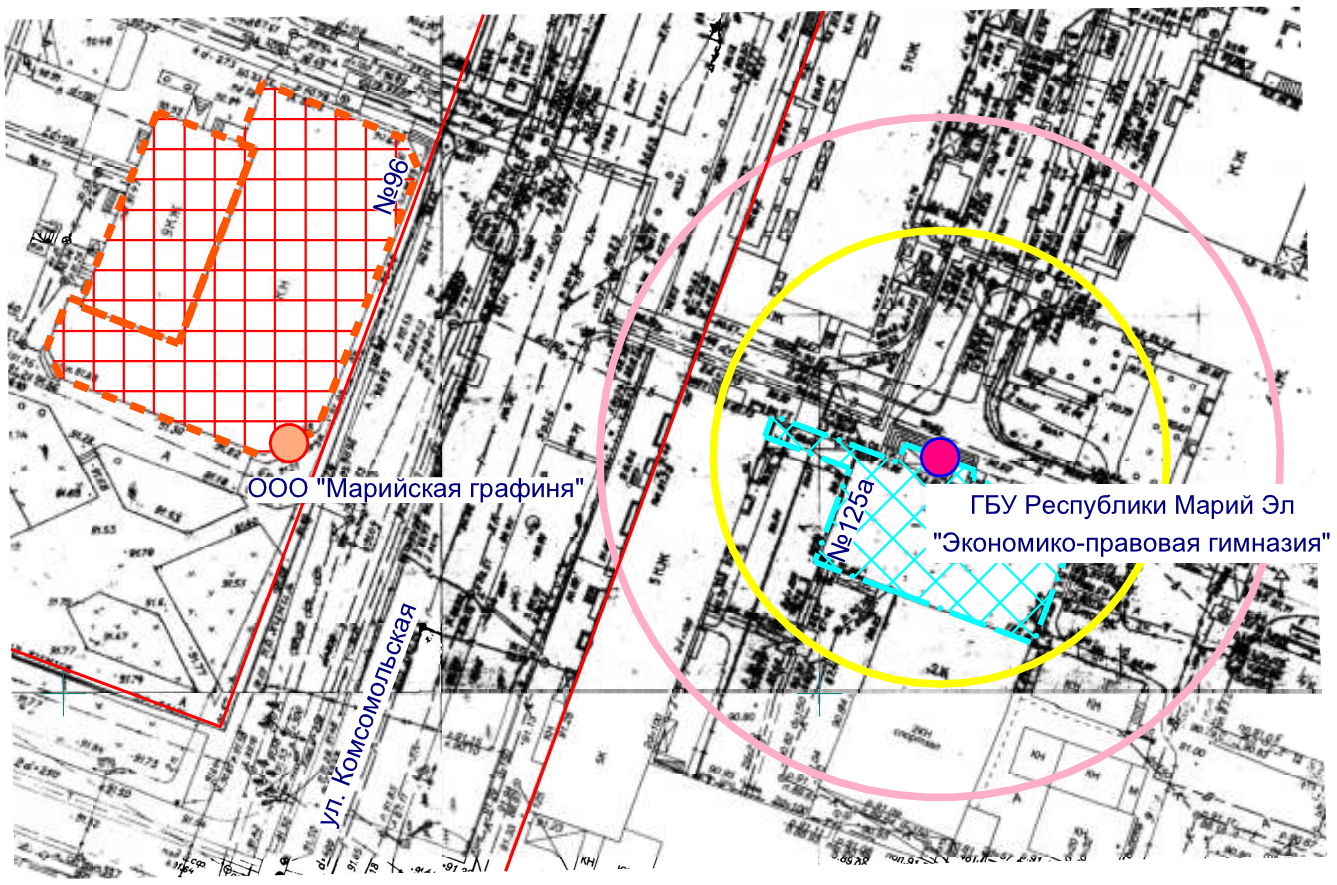

Входы на объект

Входы в предприятие торговли

Территория объекта


Предприятие торговли

Радиус 30 м

Радиус 45 м

МУП "АРХИТЕКТОР"			Заказчик: Общество с ограниченной ответственностью "Марийская графиня"			
Директор		Парманов	Объект: ГБОУ Республики Марий Эл "Экономико-правовая гимназия", местоположение: РМЭ, г. Йошкар-Ола, ул. Комсомольская, д. 125а			
И.О. нач. ОИРД		Казакова				
			Масштаб	Дата	Номер	Листов
Исполнитель		Николаева	1:1000	13.05.2019	19-045	1


Схема границ прилегающих территорий

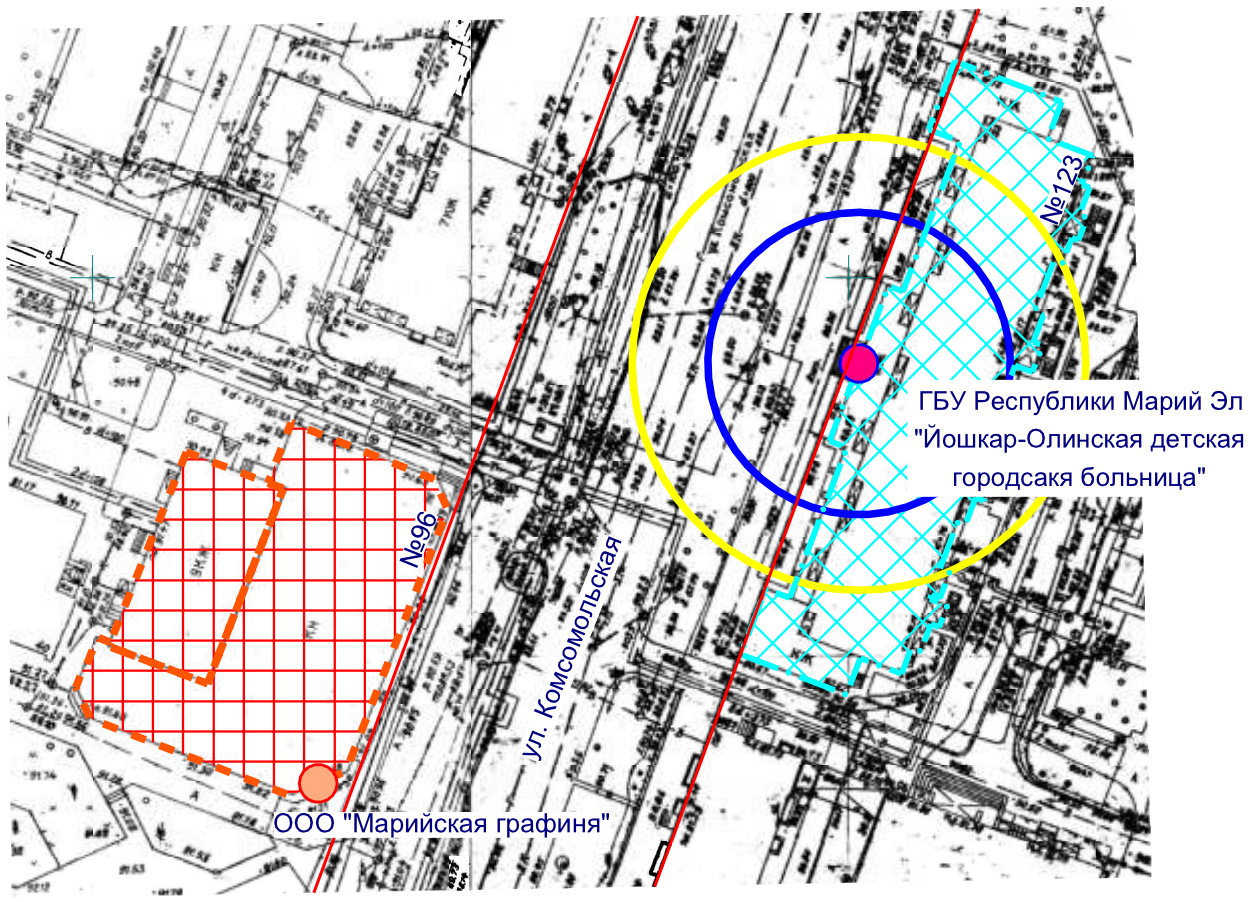

- Входы на объект
- Входы в предприятие торговли
- Территория объекта
- Предприятие торговли
- Радиус 20 м
- Радиус 30 м

МУП "АРХИТЕКТОР"			Заказчик: Общество с ограниченной ответственностью "Марийская графиня"			
Директор		Парманов	Объект: ГБУ Республики Марий Эл "Йошкар-Олинская детская городская больница", местоположение: РМЭ, г. Йошкар-Ола, ул. Комсомольская, д. 123			
И.О. нач. ОИРД		Казакова				
			Масштаб	Дата	Номер	Листов
Исполнитель		Николаева	1:1000	13.05.2019	19-046	1

Схема границ прилегающих территорий

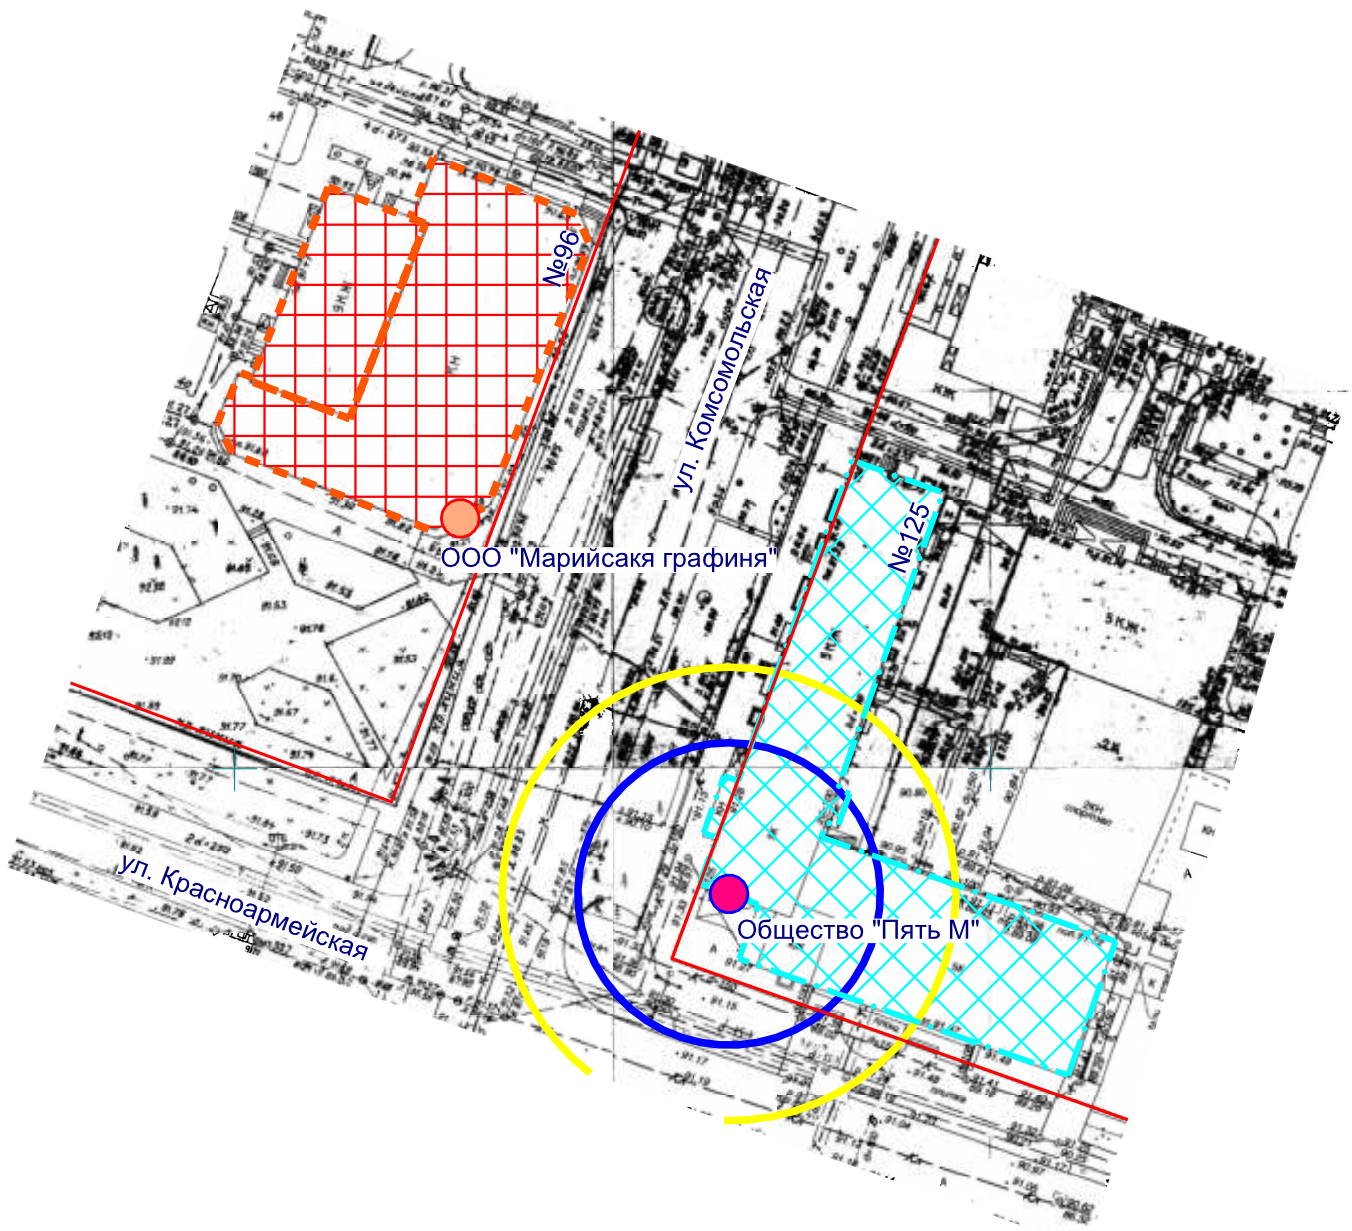

Входы на объект

Входы в предприятие торговли

Территория объекта


Предприятие торговли

Радиус 20 м

Радиус 30 м

МУП "АРХИТЕКТОР"			Заказчик: Общество с ограниченной ответственностью "Марийская графиня"			
Директор		Парманов	Объект: Общество "Пять М", местоположение: РМЭ, г. Йошкар-Ола, ул. Комсомольская, д. 125			
И.О. нач. ОИРД		Казакова				
			Масштаб	Дата	Номер	Листов
Исполнитель		Николаева	1:1000	13.05.2019	19-047	1

Схема границ прилегающих территорий

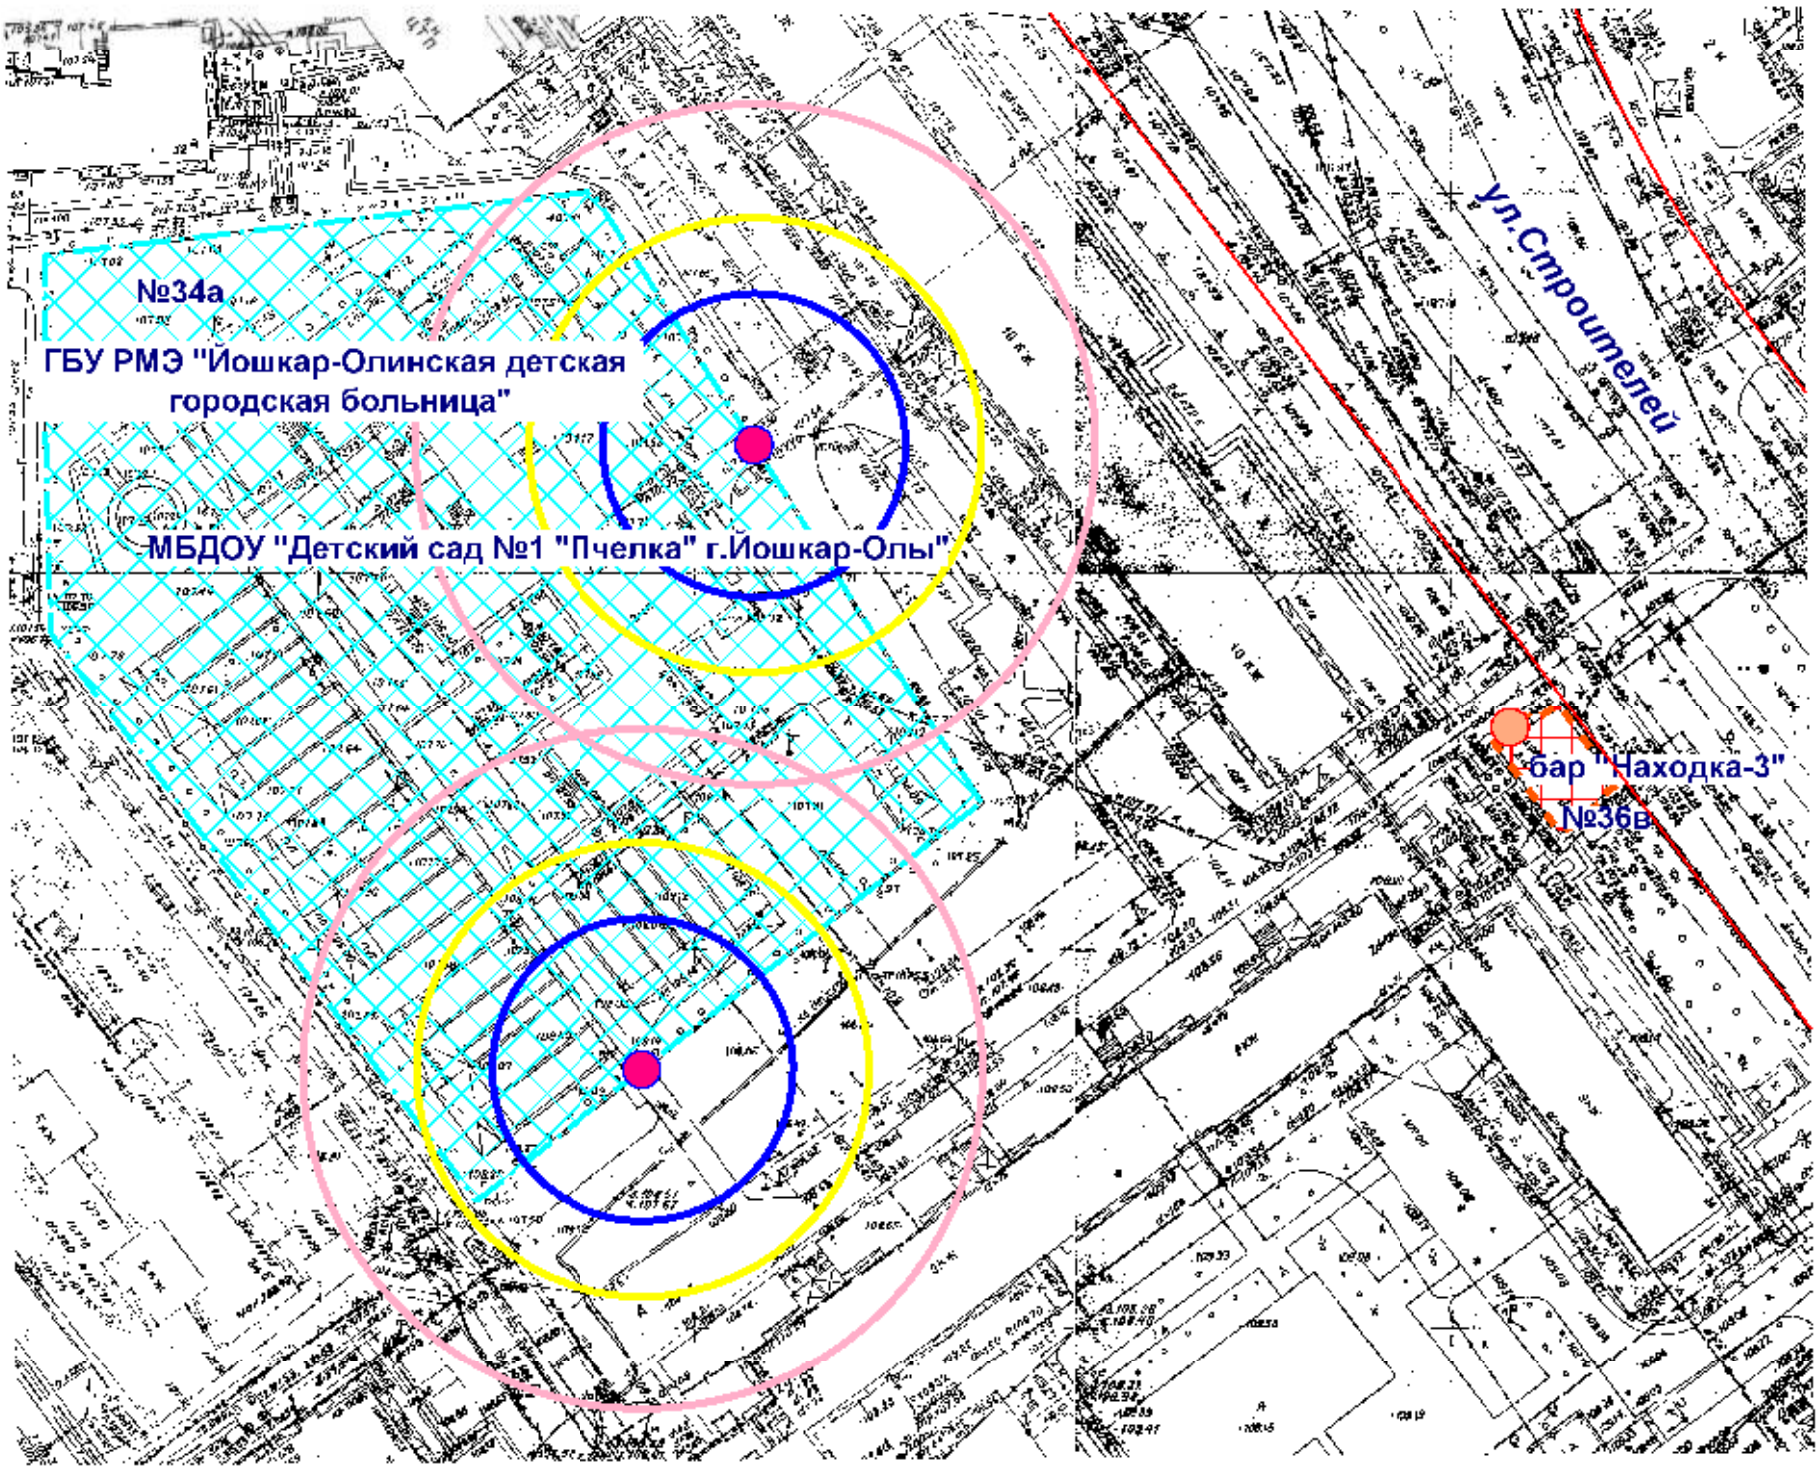

Входы на объект

Входы в предприятие общественного питания

Территория объекта

Предприятие общественного питания


Радиус 20 м

Радиус 30 м

Радиус 45 м

МУП "АРХИТЕКТОР"			Заказчик: ООО "Находка-3"			
Директор		Парманов	Объект: МБДОУ "Детский сад №1 "Пчелка" г.Йошкар-Олы" местоположение: РМЭ, г.Йошкар-Ола, ул. Строителей, д. 34а ГБУ РМЭ "Йошкар-Олинская детская городская больница" местоположение: РМЭ, г.Йошкар-Ола, ул. Строителей, д. 34а			
И.о. нач. ОИРД		Казакова				
			Масштаб	Дата	Номер	Листов
Исполнитель		Кириллова	1:1000	16.05.2019	19-049	1

Схема границ прилегающих территорий

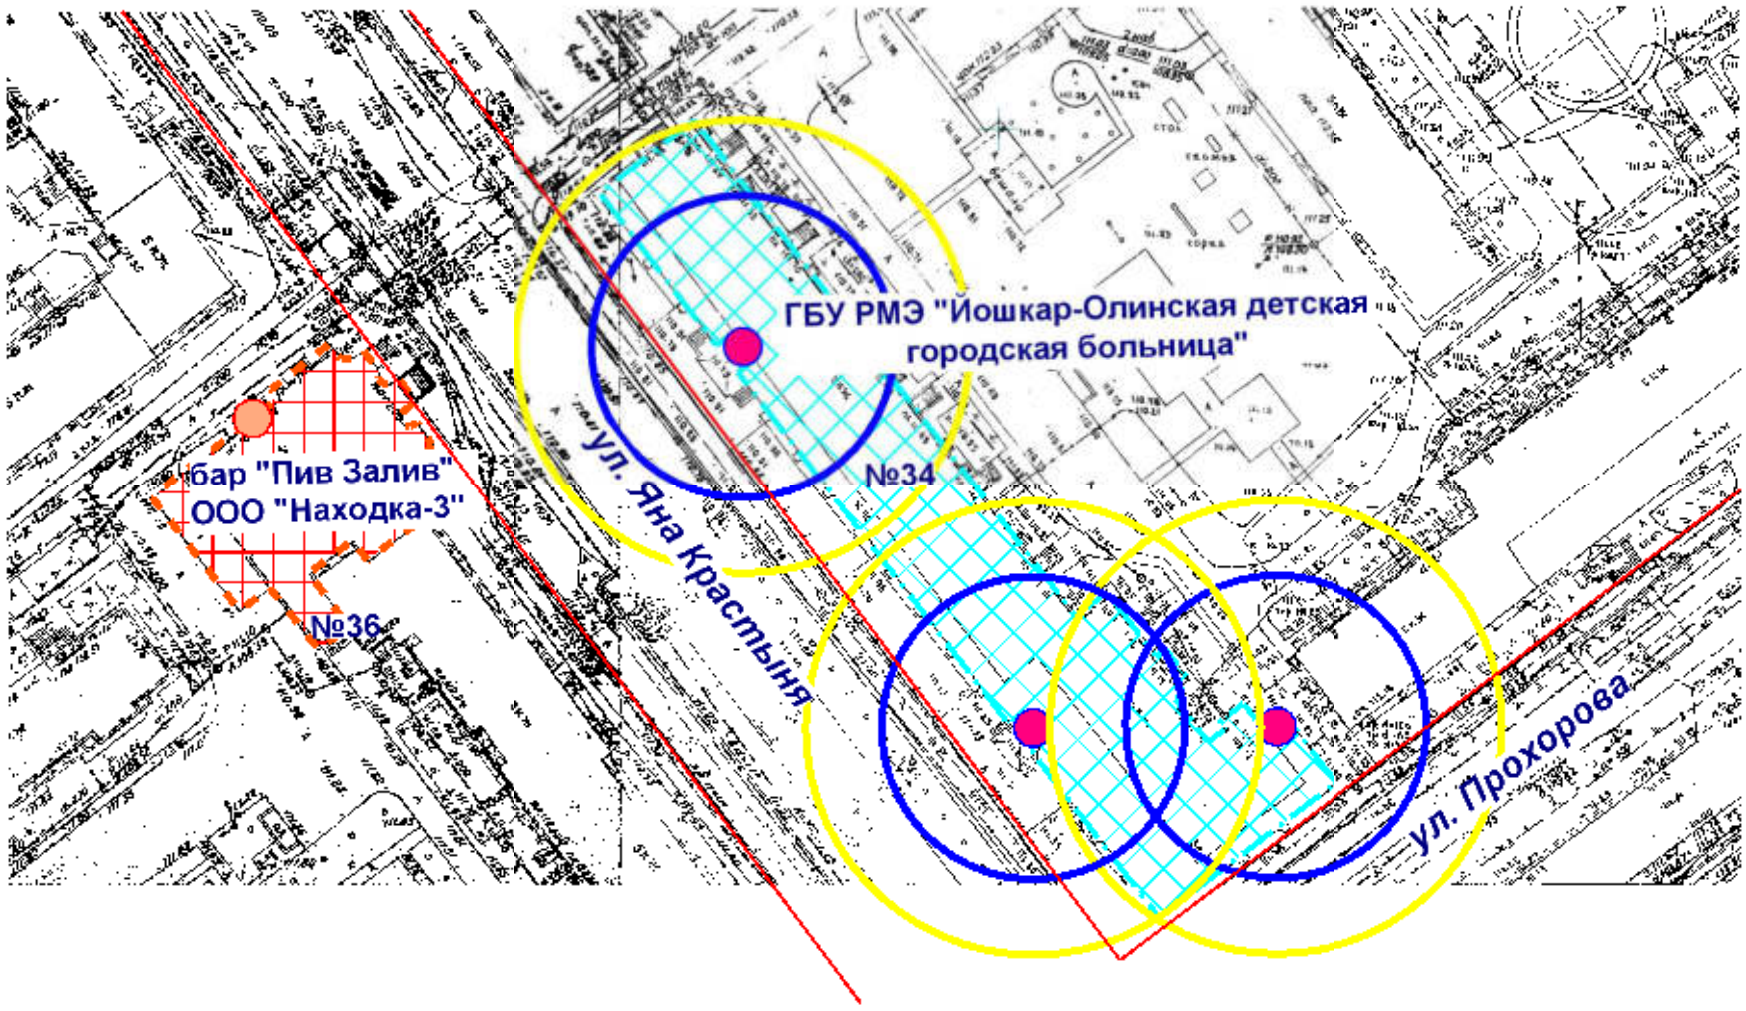

- Входы на объект
- Входы в предприятие общественного питания
- Территория объекта
- Предприятие общественного питания
- Радиус 20 м
- Радиус 30 м

МУП "АРХИТЕКТОР"			Заказчик: ООО "Находка-3"			
Директор		Парманов	Объект: ГБУ РМЭ "Детская городская больница" местоположение: РМЭ г.Йошкар-Ола, ул. Прохорова, д. 34			
И.о.нач. ОИРД		Казакова				
Нач. ОИОГД		Ратманов				
			Масштаб	Дата	Номер	Листов
Исполнитель		Кириллова	1:1000	16.05.2019	19-050	1