
Схема границ прилегающих территорий

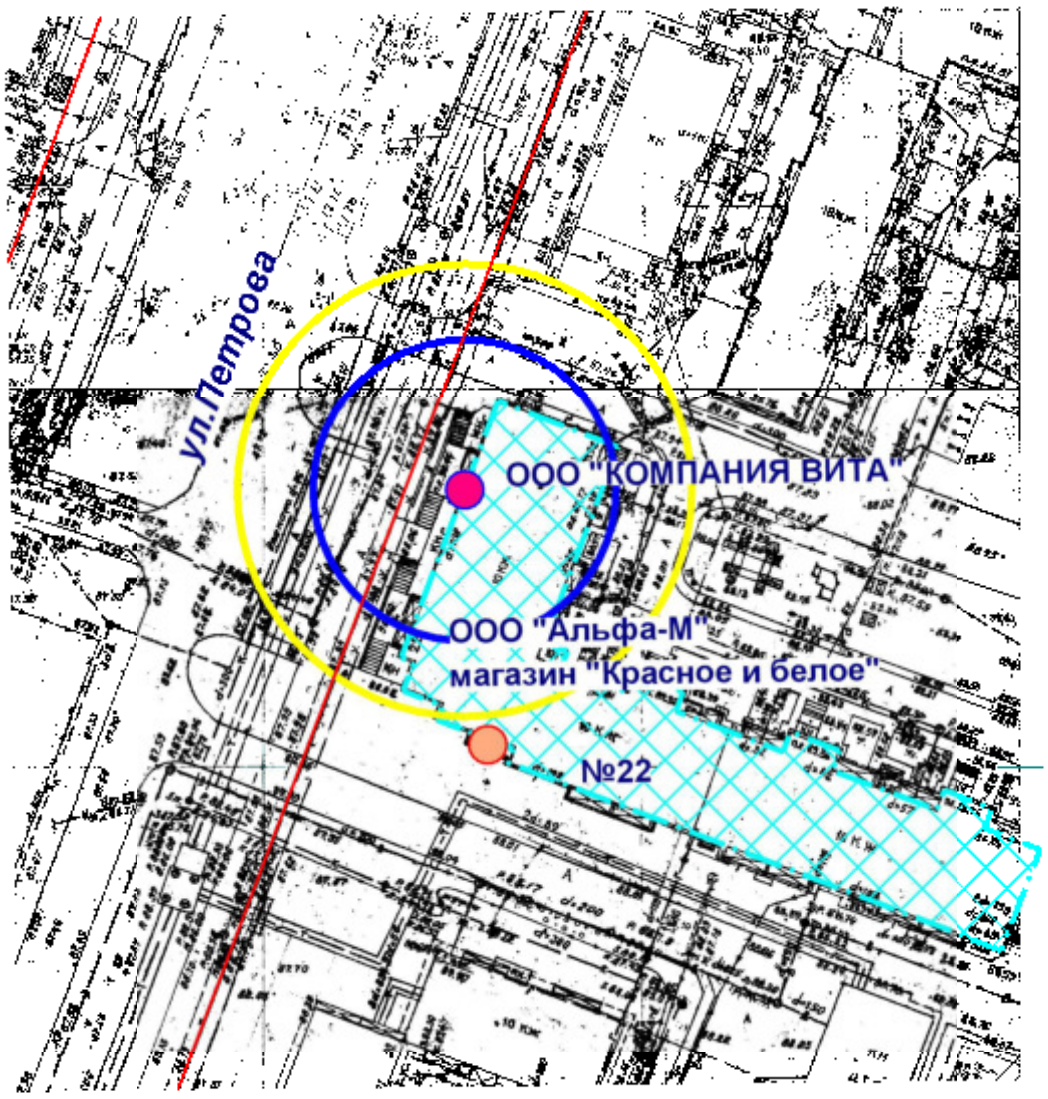

Входы на объект

Входы в предприятие торговли

Территория объекта


Предприятие торговли

Радиус 30 м

Радиус 20 м

МУП "АРХИТЕКТОР"			Заказчик: ООО "Альфа-М"			
Директор		Парманов	Объект: ООО "КОМПАНИЯ ВИТА" местоположение: РМЭ, г.Йошкар-Ола, ул. Петрова, д. 22			
			Масштаб	Дата	Номер	Листов
Исполнитель		Кириллова	1:1000	18.06.2019	19-187	1


Схема границ прилегающих территорий

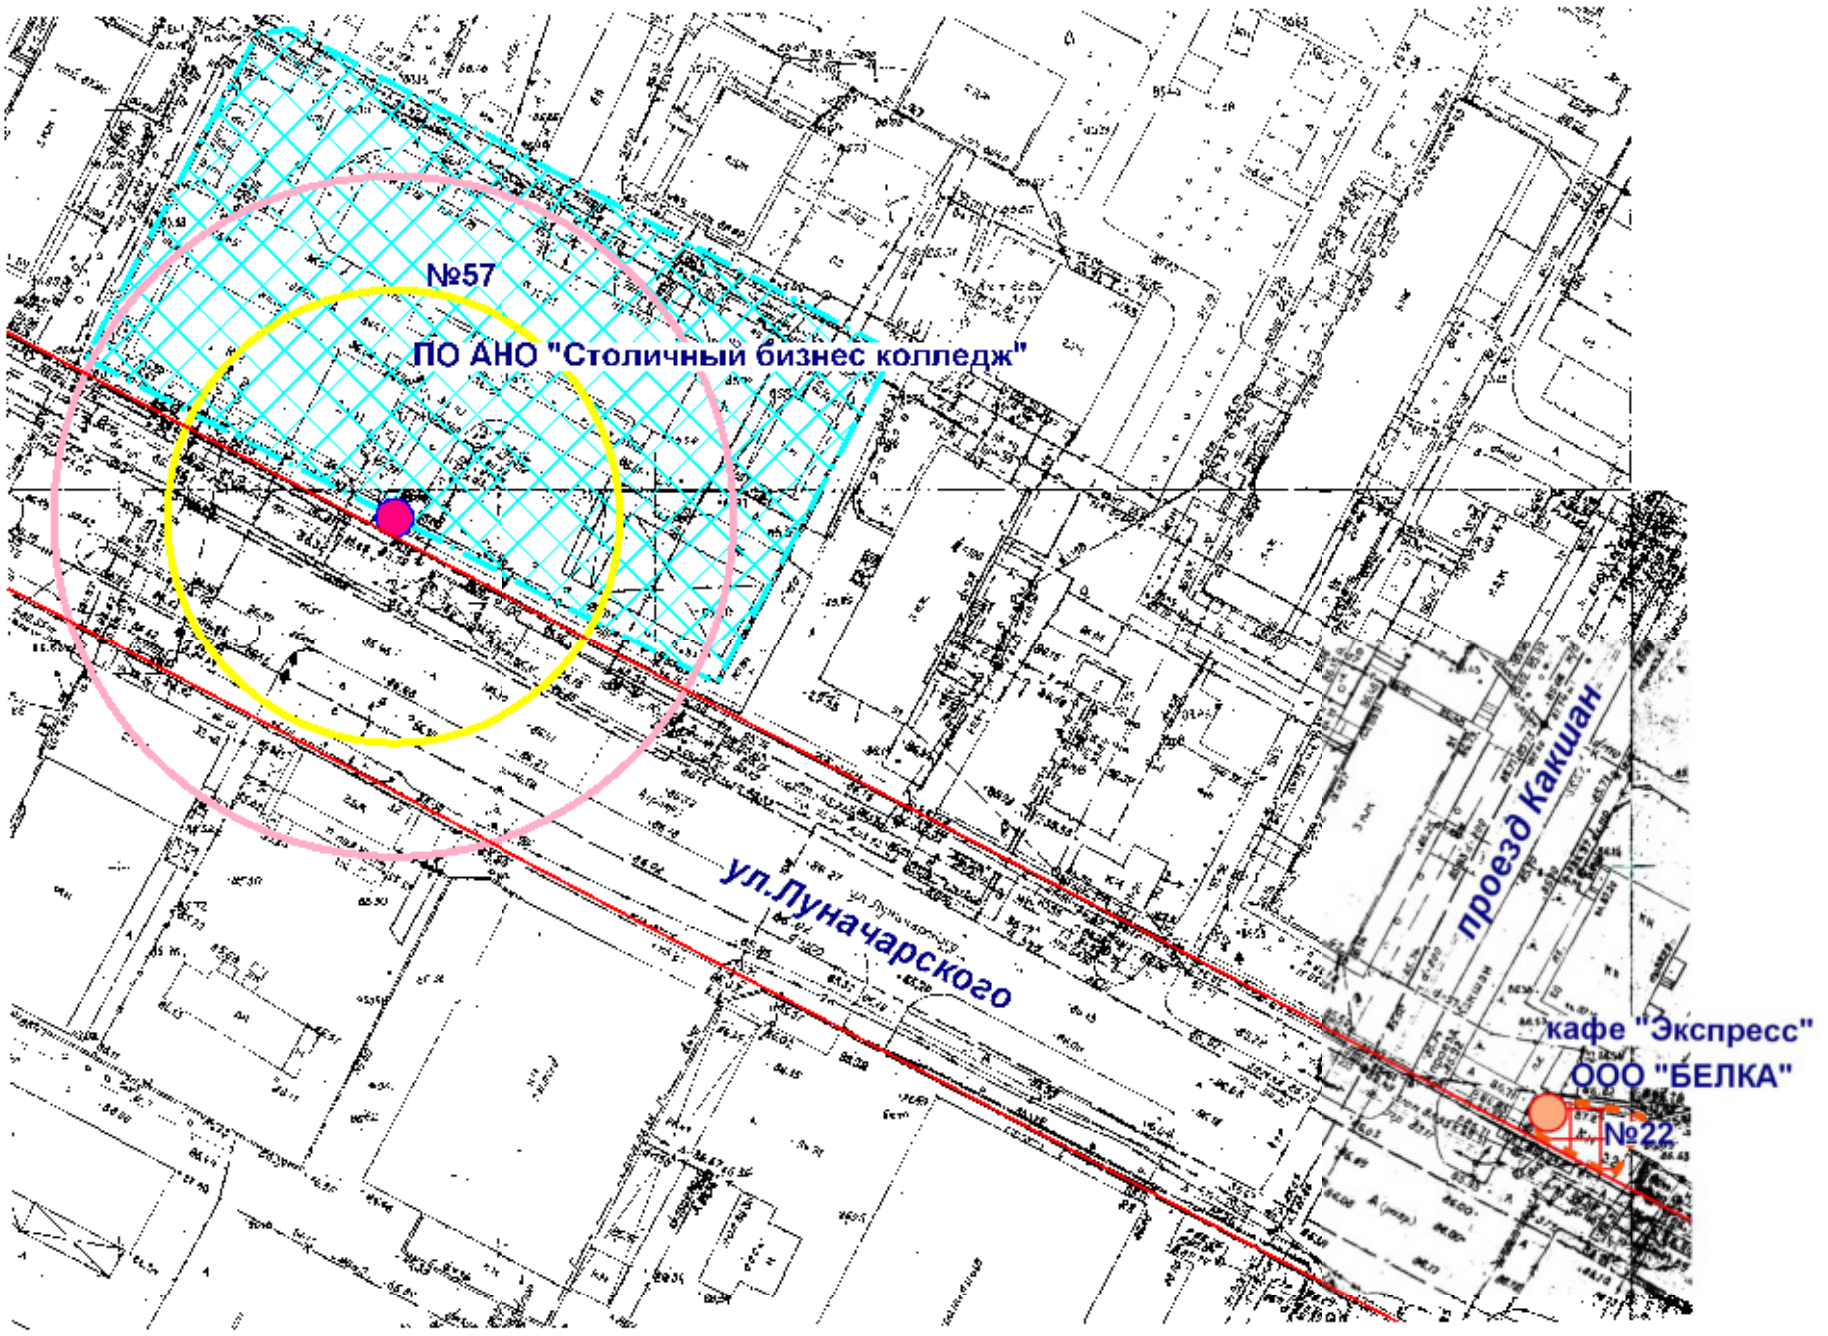

- Входы на объект
- Входы в предприятие общественного питания
- Территория объекта
- Предприятие общественного питания
- Радиус 30 м
- Радиус 45 м

МУП "АРХИТЕКТОР"			Заказчик: ООО "БЕЛКА"			
Директор		Парманов	Объект: ПО АНО "Столичный бизнес колледж" местоположение: РМЭ, г.Йошкар-Ола, ул. Луначарского, д. 57			
			Масштаб	Дата	Номер	Листов
Исполнитель		Кириллова	1:1000	21.06.2019	19-229	1

Схема границ прилегающих территорий

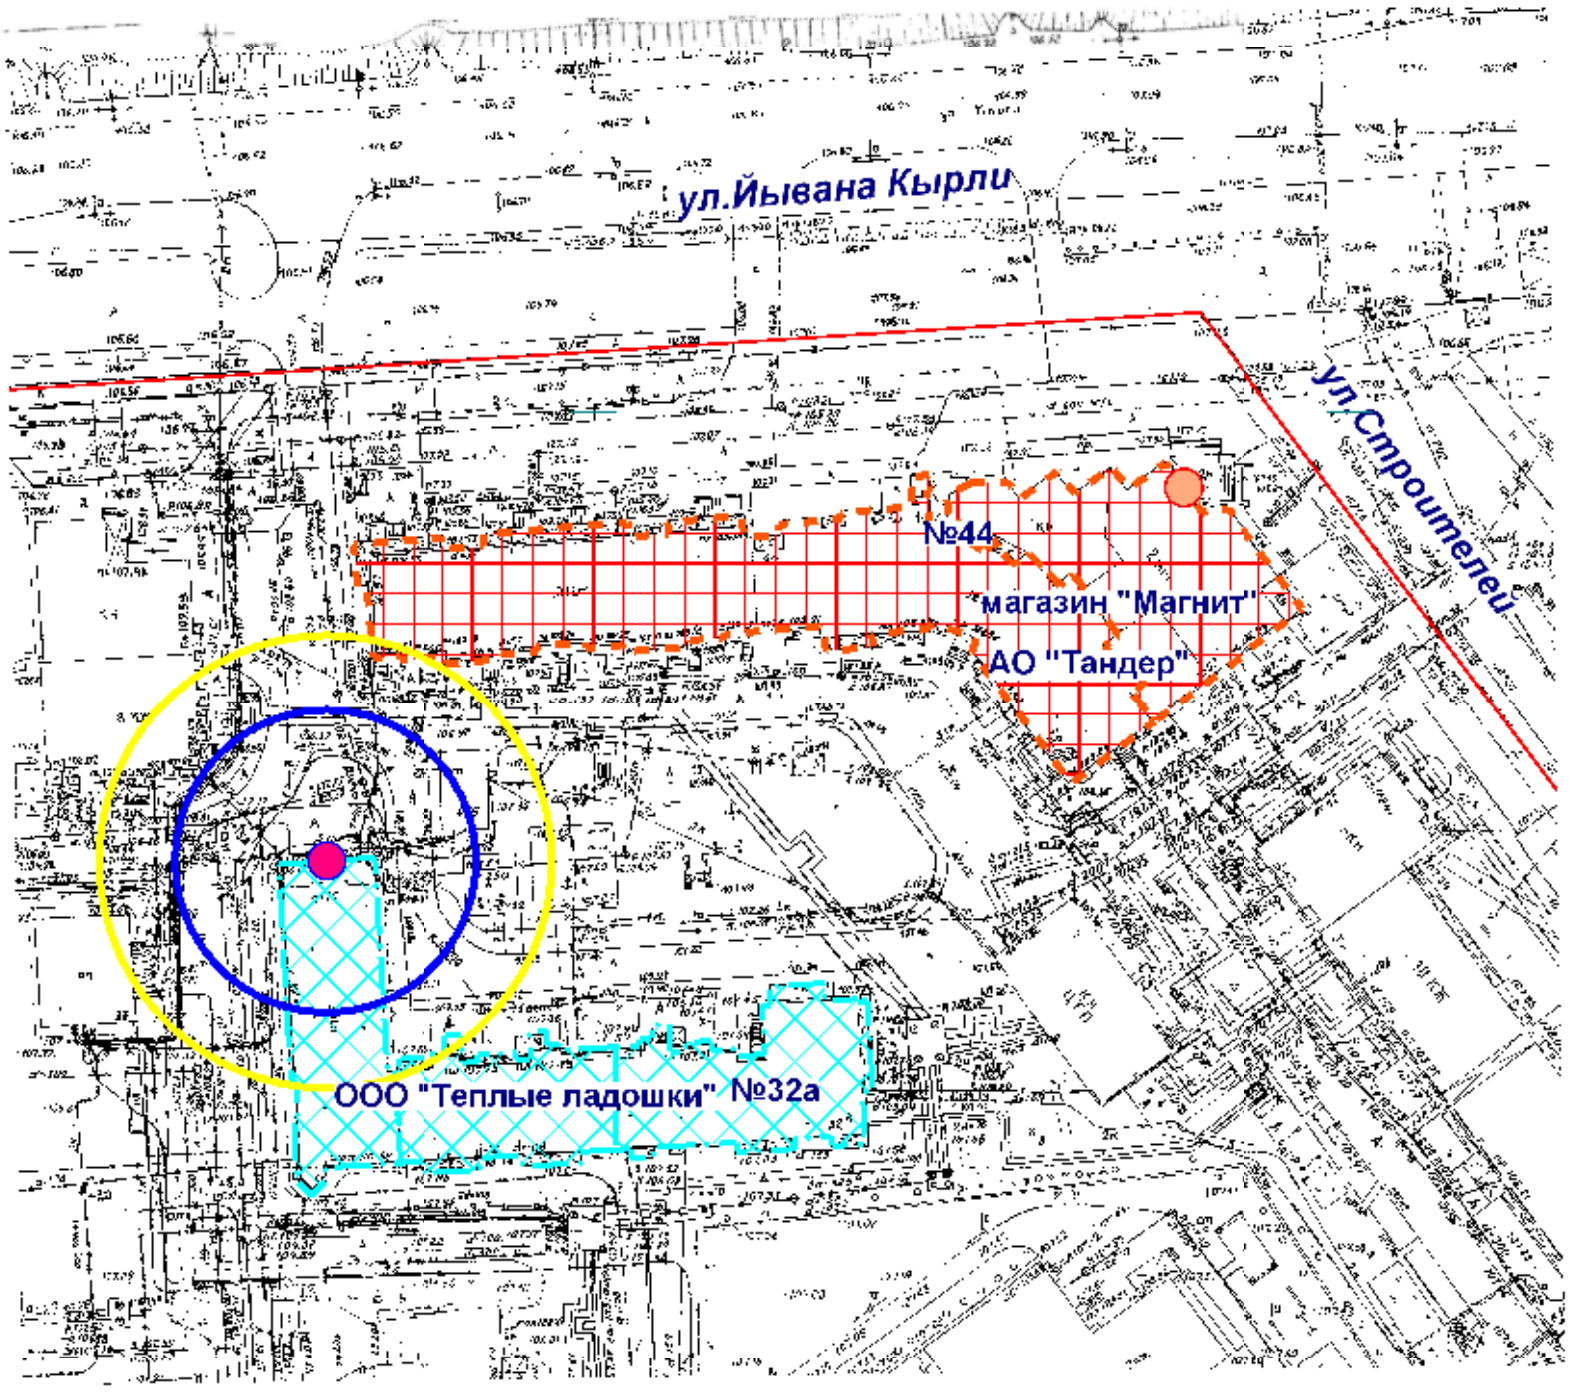

Входы на объект

Входы в предприятие торговли

Территория объекта

Предприятие торговли

Радиус 30 м

Радиус 20 м

МУП "АРХИТЕКТОР"			Заказчик: АО "Тандер"			
Директор		Парманов	Объект: ООО "Теплые ладошки" местоположение: РМЭ, г.Йошкар-Ола, ул.Строителей, д. 32а			
			Масштаб	Дата	Номер	Листов
Исполнитель		Кириллова	1:1000	28.06.2019	19-276	1