
# Схема границ прилегающих территорий

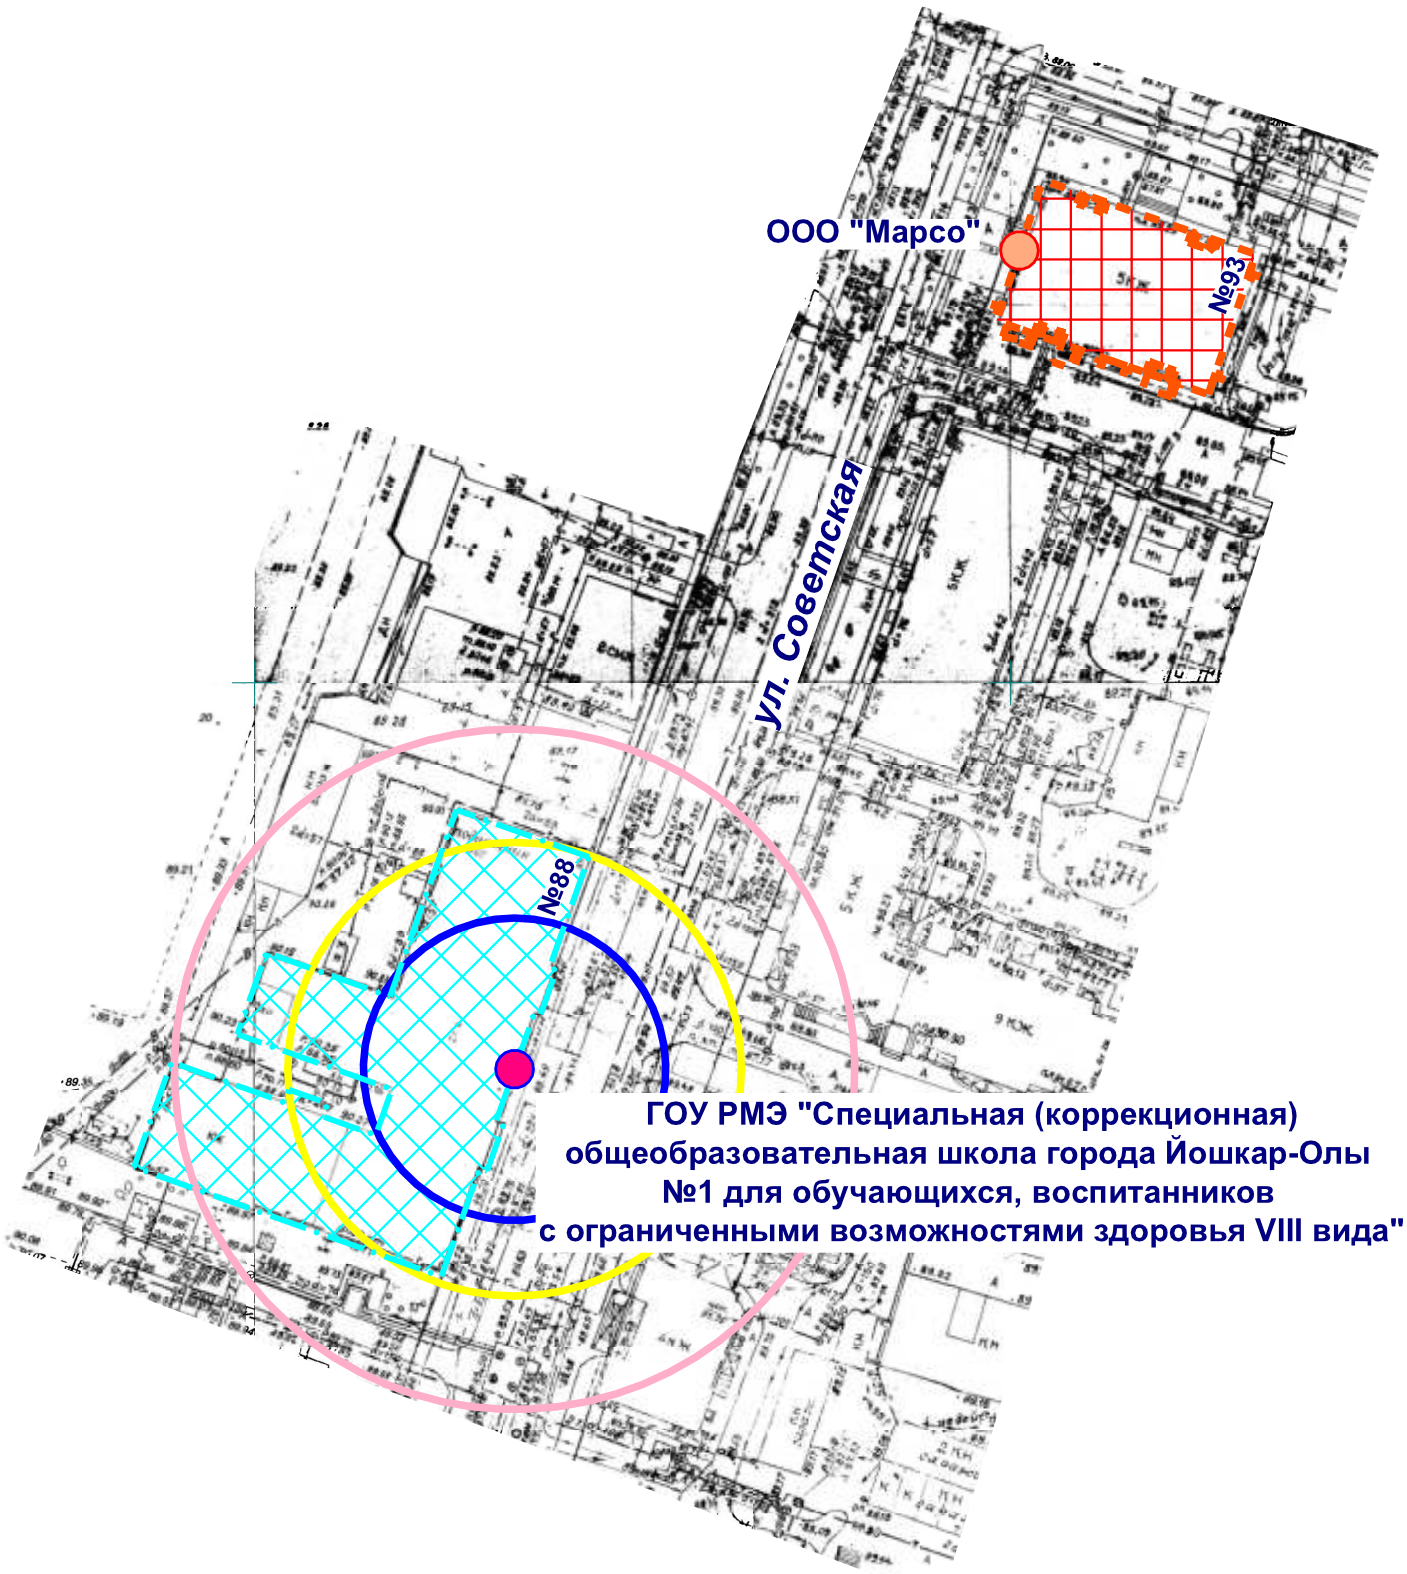


Входы на объект

Входы в предприятие торговли

Территория объекта

Предприятие торговли


Радиус 30 м

Радиус 20 м

Радиус 45 м

| МУП "АРХИТЕКТОР" | | | Заказчик: ООО "Марсо" | | | |
|---|---|---|---|---|---|---|
| Директор | | Парманов | Объект:ГОУ РМЭ "Специальная(коррекционная)общеобразовательная школа города Йошкар-Олы №1 для обучающихся, воспитанников с ограниченными возможностями здоровья VIII вида", местоположение: РМЭ, г. Йошкар-Ола, ул. Советская, д. 88 | | | |
| | | | | | | |
| И.О. Нач. ОИРД | | Казакова | | | | |
| | | | | | | |
| | | | Масштаб | Дата | Номер | Листов |
| Исполнитель | | Николаева | 1:1000 | 08.07.2019 | 19-281 | 1 |

Схема границ прилегающих территорий

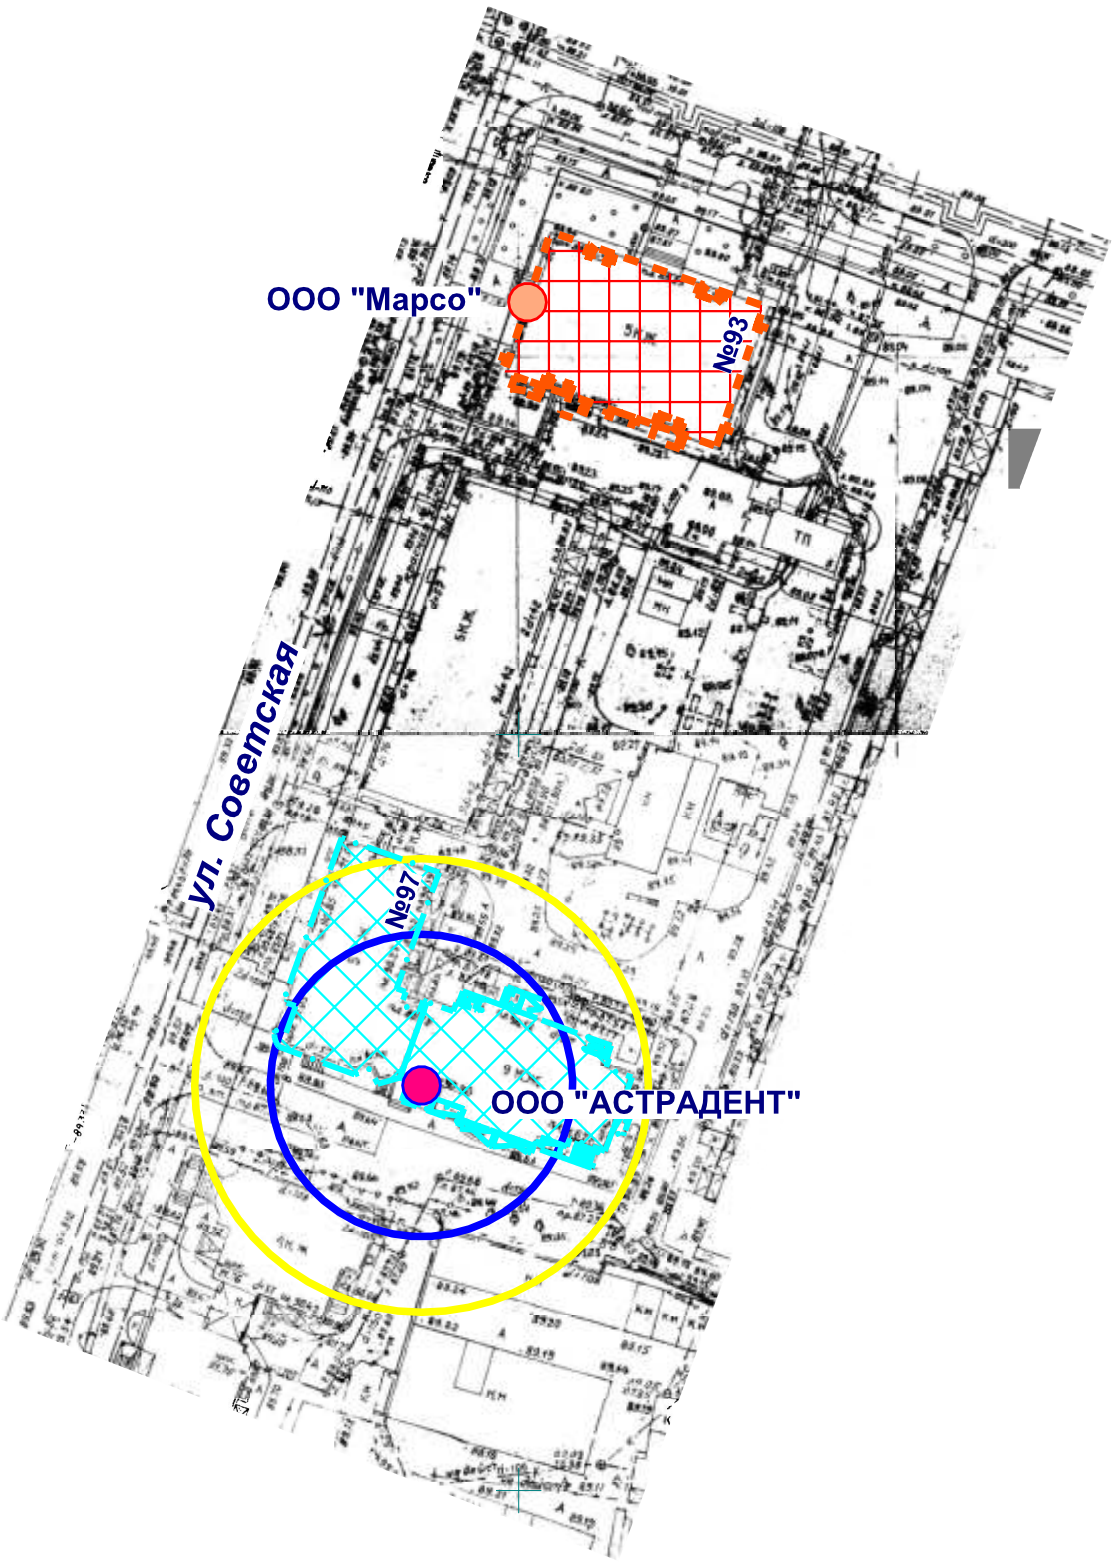


- Входы на объект
- Входы в предприятие торговли
- Территория объекта
- Предприятие торговли
- Радиус 30 м
- Радиус 20 м

| МУП "АРХИТЕКТОР" | | | Заказчик: ООО "Марсо" | | | |
|---|---|---|---|---|---|---|
| Директор | | Парманов | Объект: ООО "АСТРАДЕНТ", местоположение: РМЭ, г. Йошкар-Ола, ул. Советская, д. 97 | | | |
| | | | | | | |
| И.О. Нач. ОИРД | | Казакова | | | | |
| | | | | | | |
| | | | Масштаб | Дата | Номер | Листов |
| Исполнитель | | Николаева | 1:1000 | 08.07.2019 | 19-282 | 1 |