
Схема границ прилегающих территорий

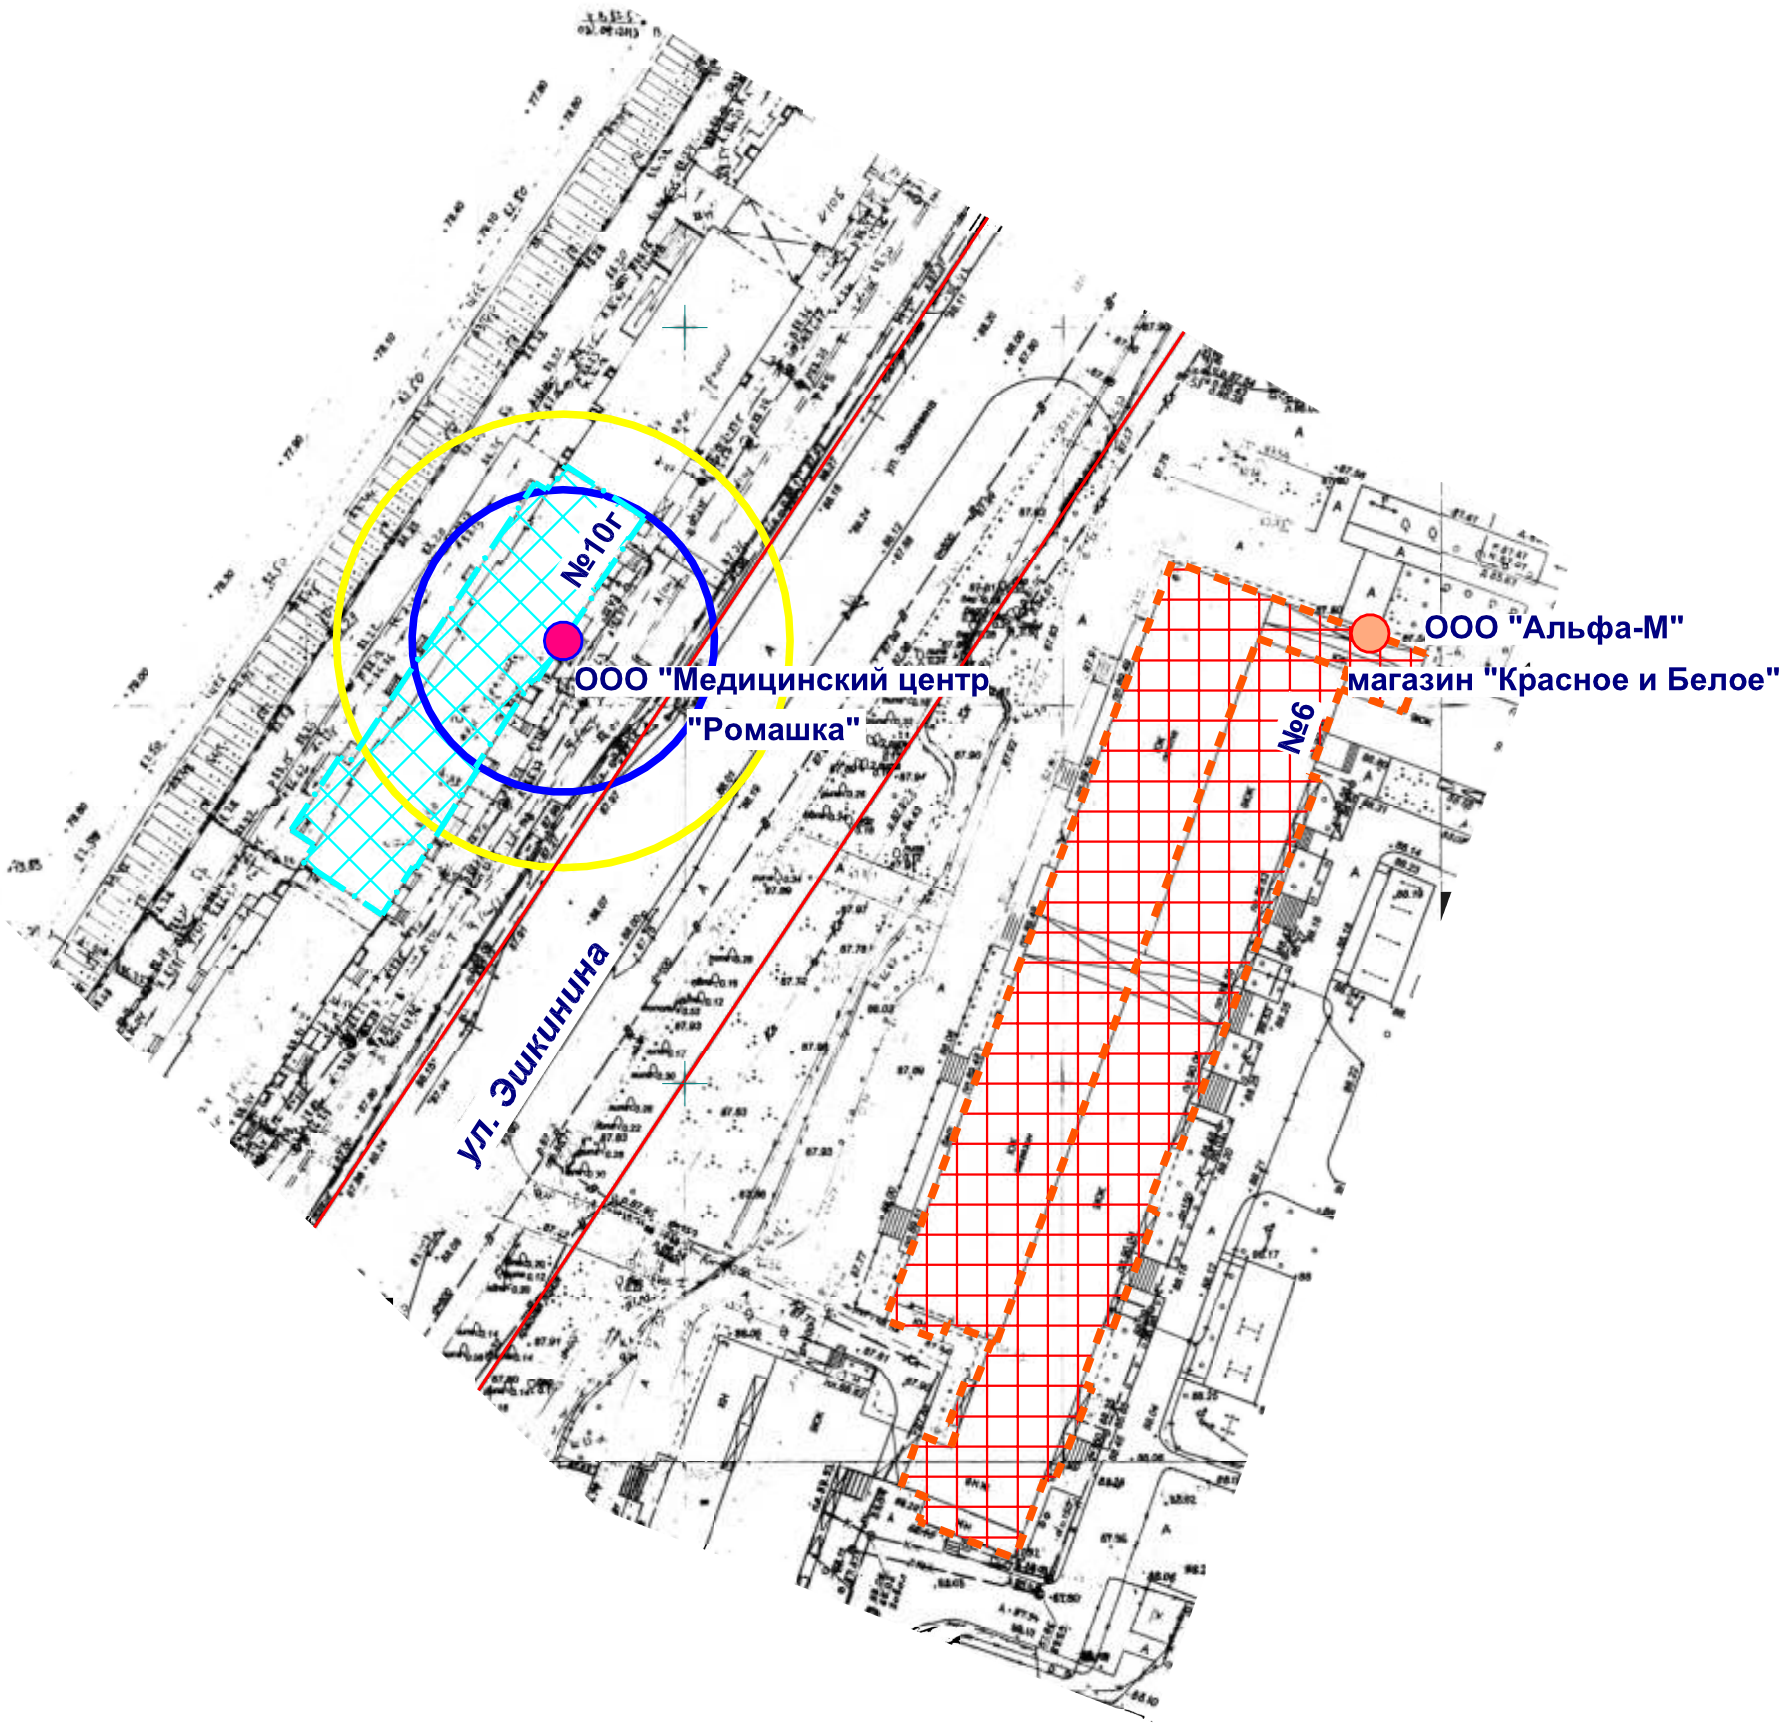

Входы на объект

Входы в предприятие торговли

Территория объекта


Предприятие торговли

Радиус 30 м

Радиус 20 м

МУП "АРХИТЕКТОР"			Заказчик: ООО "Альфа-М"			
Директор		Парманов	Объект: ООО "Медицинский центр "Ромашка", местоположение: РМЭ, г. Йошкар-Ола, ул. Эшкинина, д. 10г			
И.О. Нач. ОИРД		Казакова				
			Масштаб	Дата	Номер	Листов
Исполнитель		Николаева	1:1000	09.07.2019	19-283	1

Схема границ прилегающих территорий

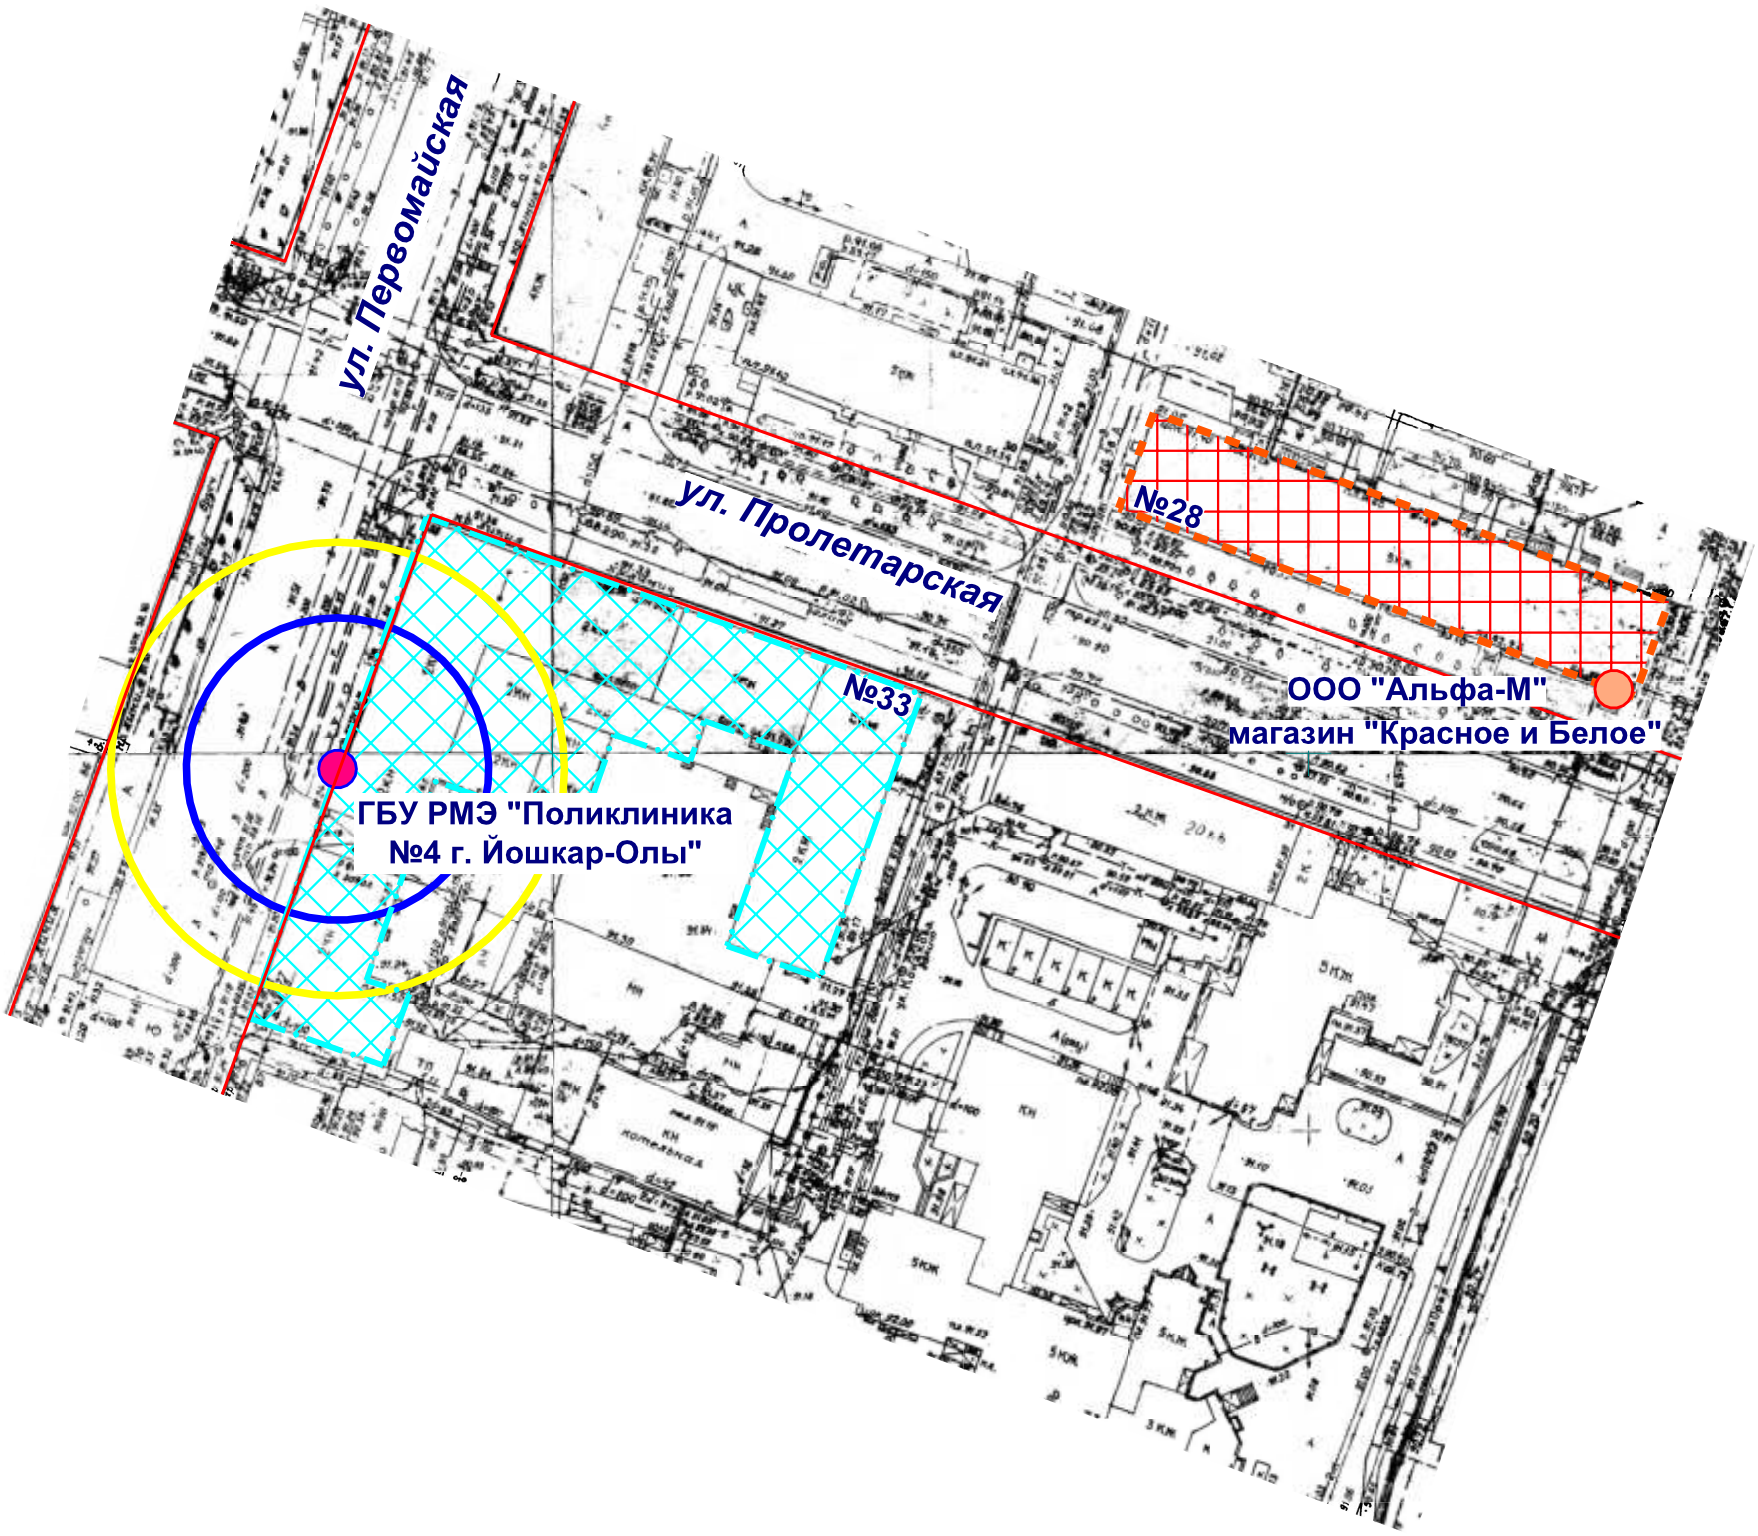

Входы на объект

Входы в предприятие торговли

Территория объекта


Предприятие торговли

Радиус 30 м

Радиус 20 м

МУП "АРХИТЕКТОР"			Заказчик: ООО "Альфа-М"			
Директор		Парманов	Объект: ГБУ Республики Марий Эл "Поликлиника №4 г. Йошкар-Олы", местоположение: РМЭ, г. Йошкар-Ола, ул. Пролетарская, д. 33			
И.О. Нач. ОИРД		Казакова				
			Масштаб	Дата	Номер	Листов
Исполнитель		Николаева	1:1000	10.07.2019	19-288	1


Схема границ прилегающих территорий

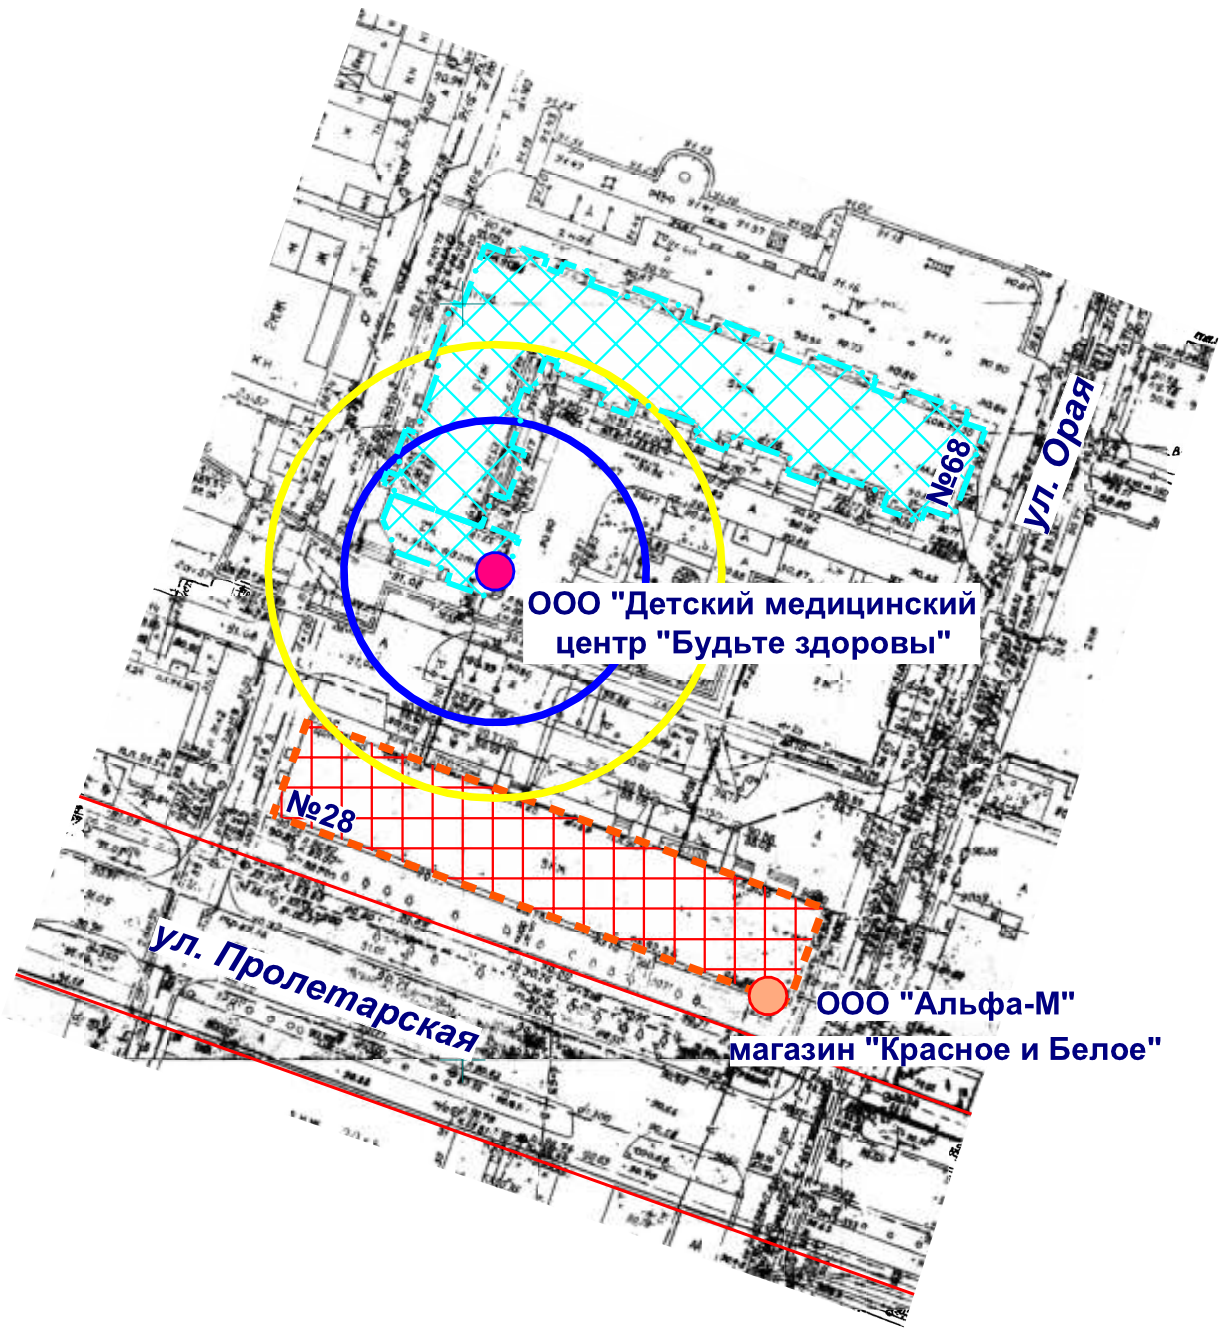

- Входы на объект
- Входы в предприятие торговли
- Территория объекта
- Предприятие торговли
- Радиус 30 м
- Радиус 20 м

МУП "АРХИТЕКТОР"			Заказчик: ООО "Альфа-М"			
Директор		Парманов	Объект: ООО "Детский медицинский центр "Будьте здоровы", местоположение: РМЭ, г. Йошкар-Ола, ул. Орая, д. 68			
И.О. Нач. ОИРД		Казакова				
			Масштаб	Дата	Номер	Листов
Исполнитель		Николаева	1:1000	10.07.2019	19-289	1

Схема границ прилегающих территорий

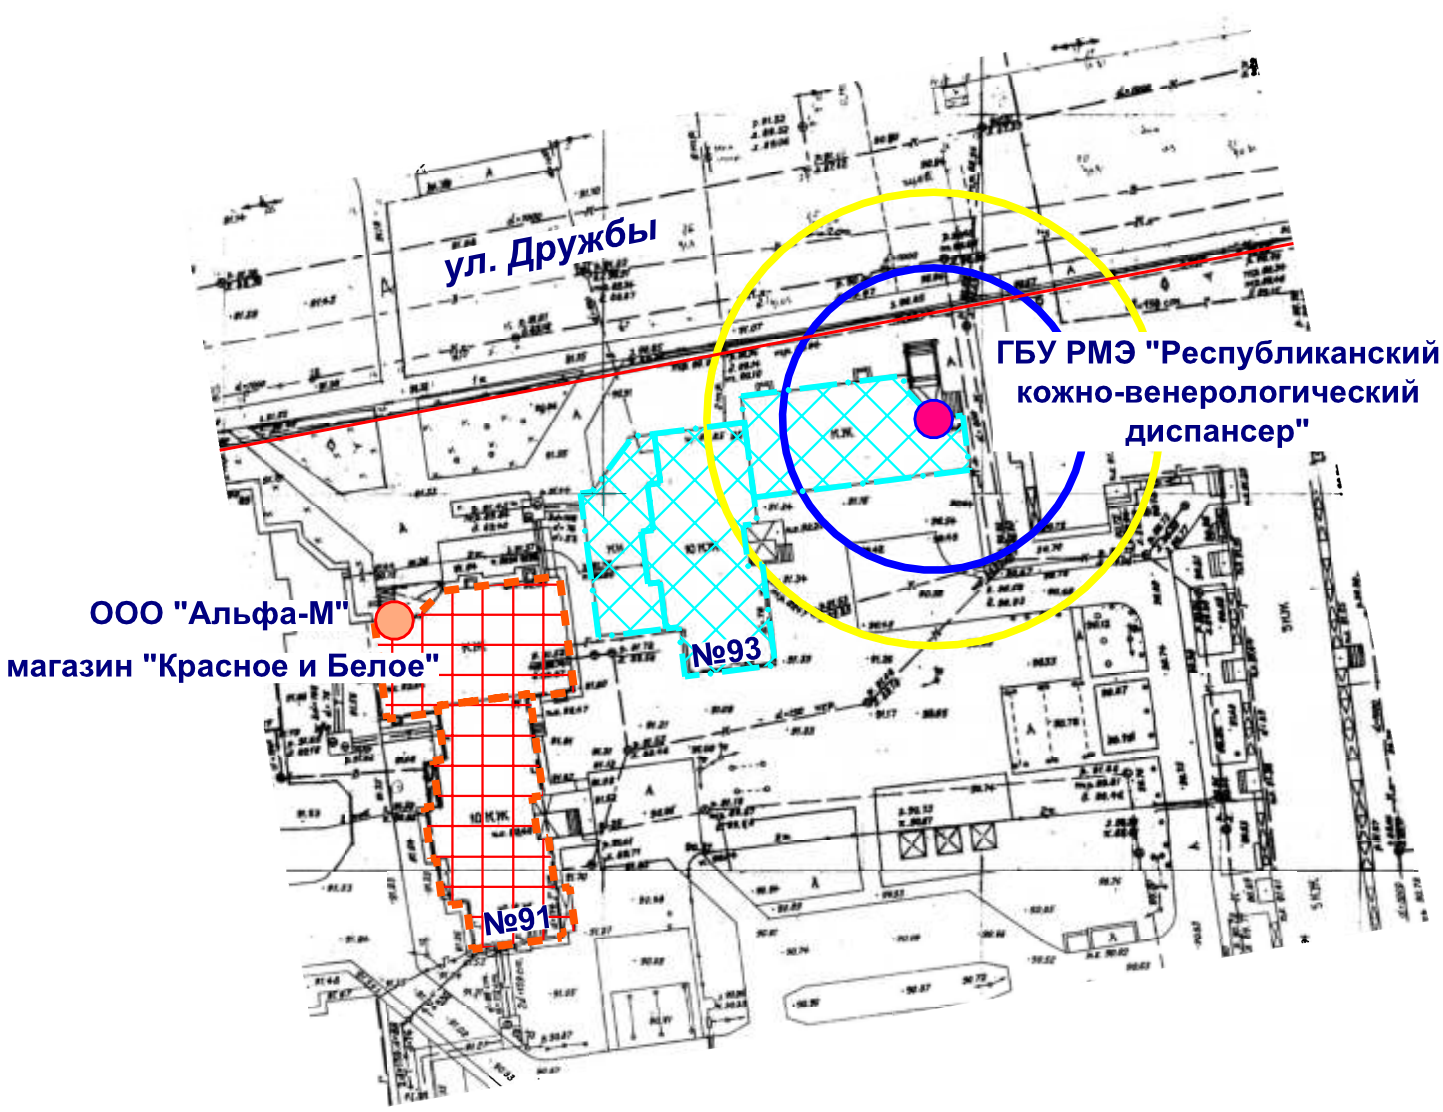

Входы на объект

Входы в предприятие торговли

Территория объекта


Предприятие торговли

Радиус 30 м

Радиус 20 м

МУП "АРХИТЕКТОР"			Заказчик: ООО "Альфа-М"			
Директор		Парманов	Объект: ГБУ Республики Марий Эл "Республиканский кожно-венерологический диспансер", местоположение: РМЭ, г. Йошкар-Ола, ул. Дружбы, д. 93			
И.О. Нач. ОИРД		Казакова				
			Масштаб	Дата	Номер	Листов
Исполнитель		Николаева	1:1000	10.07.2019	19-290	1


Схема границ прилегающих территорий

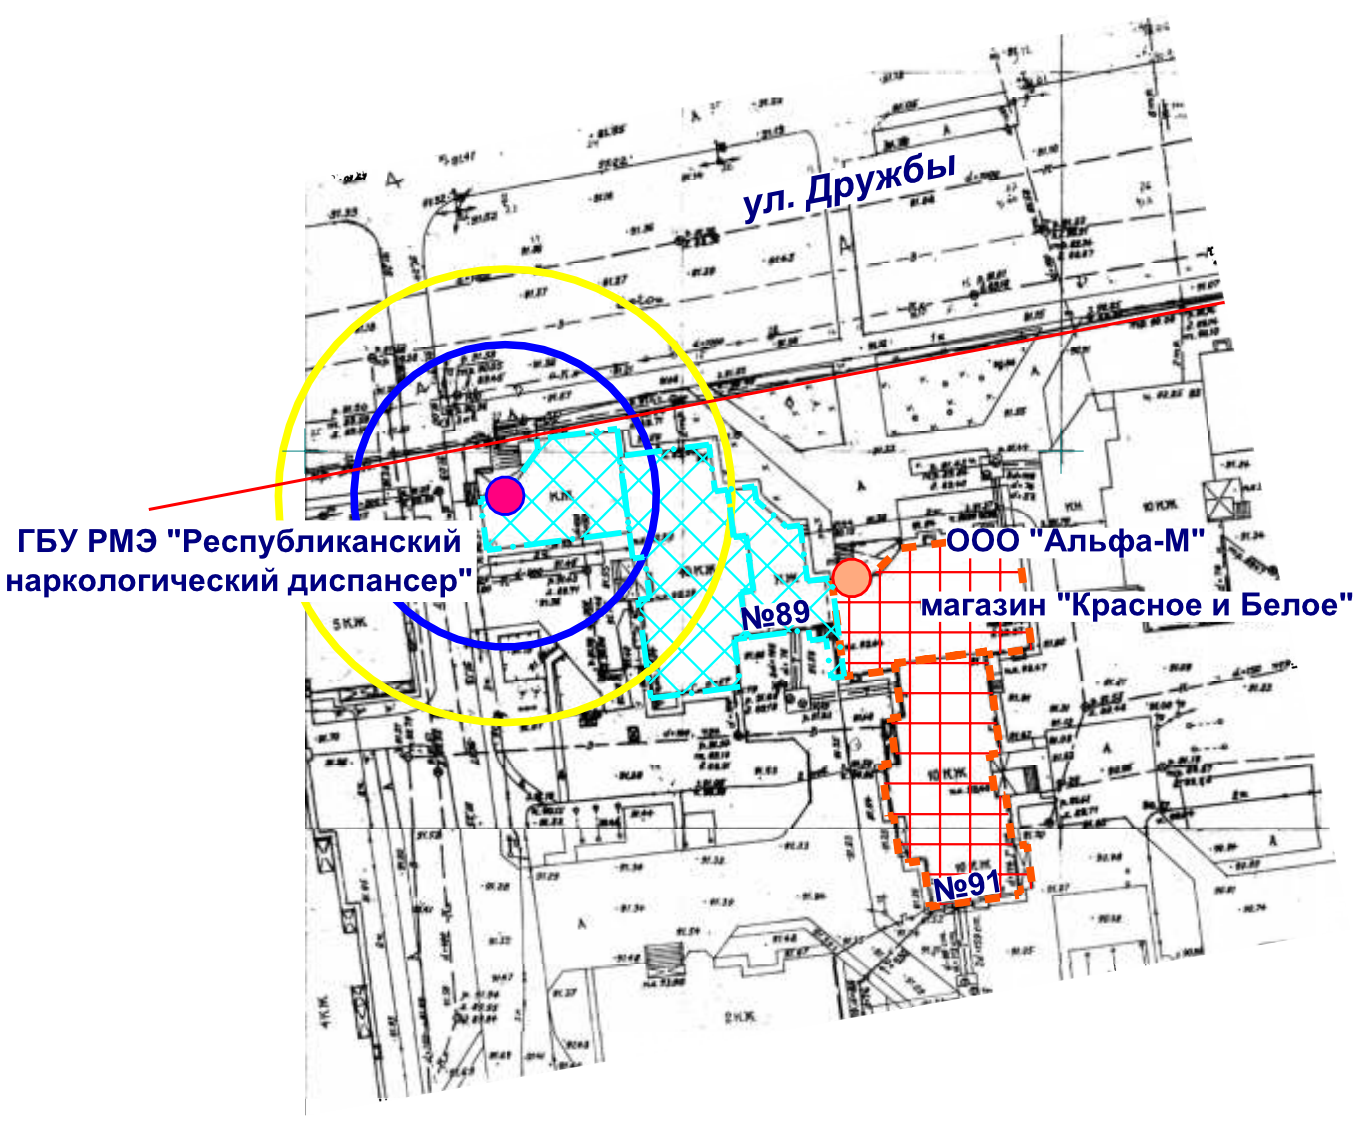

- Входы на объект
- Входы в предприятие торговли
- Территория объекта
- Предприятие торговли
- Радиус 30 м
- Радиус 20 м

МУП "АРХИТЕКТОР"			Заказчик: ООО "Альфа-М"			
Директор		Парманов	Объект: ГБУ Республики Марий Эл "Республиканский наркологический диспансер", местоположение: РМЭ, г. Йошкар-Ола, ул. Дружбы, д. 89			
И.О. Нач. ОИРД		Казакова				
			Масштаб	Дата	Номер	Листов
Исполнитель		Николаева	1:1000	10.07.2019	19-291	1

Схема границ прилегающих территорий

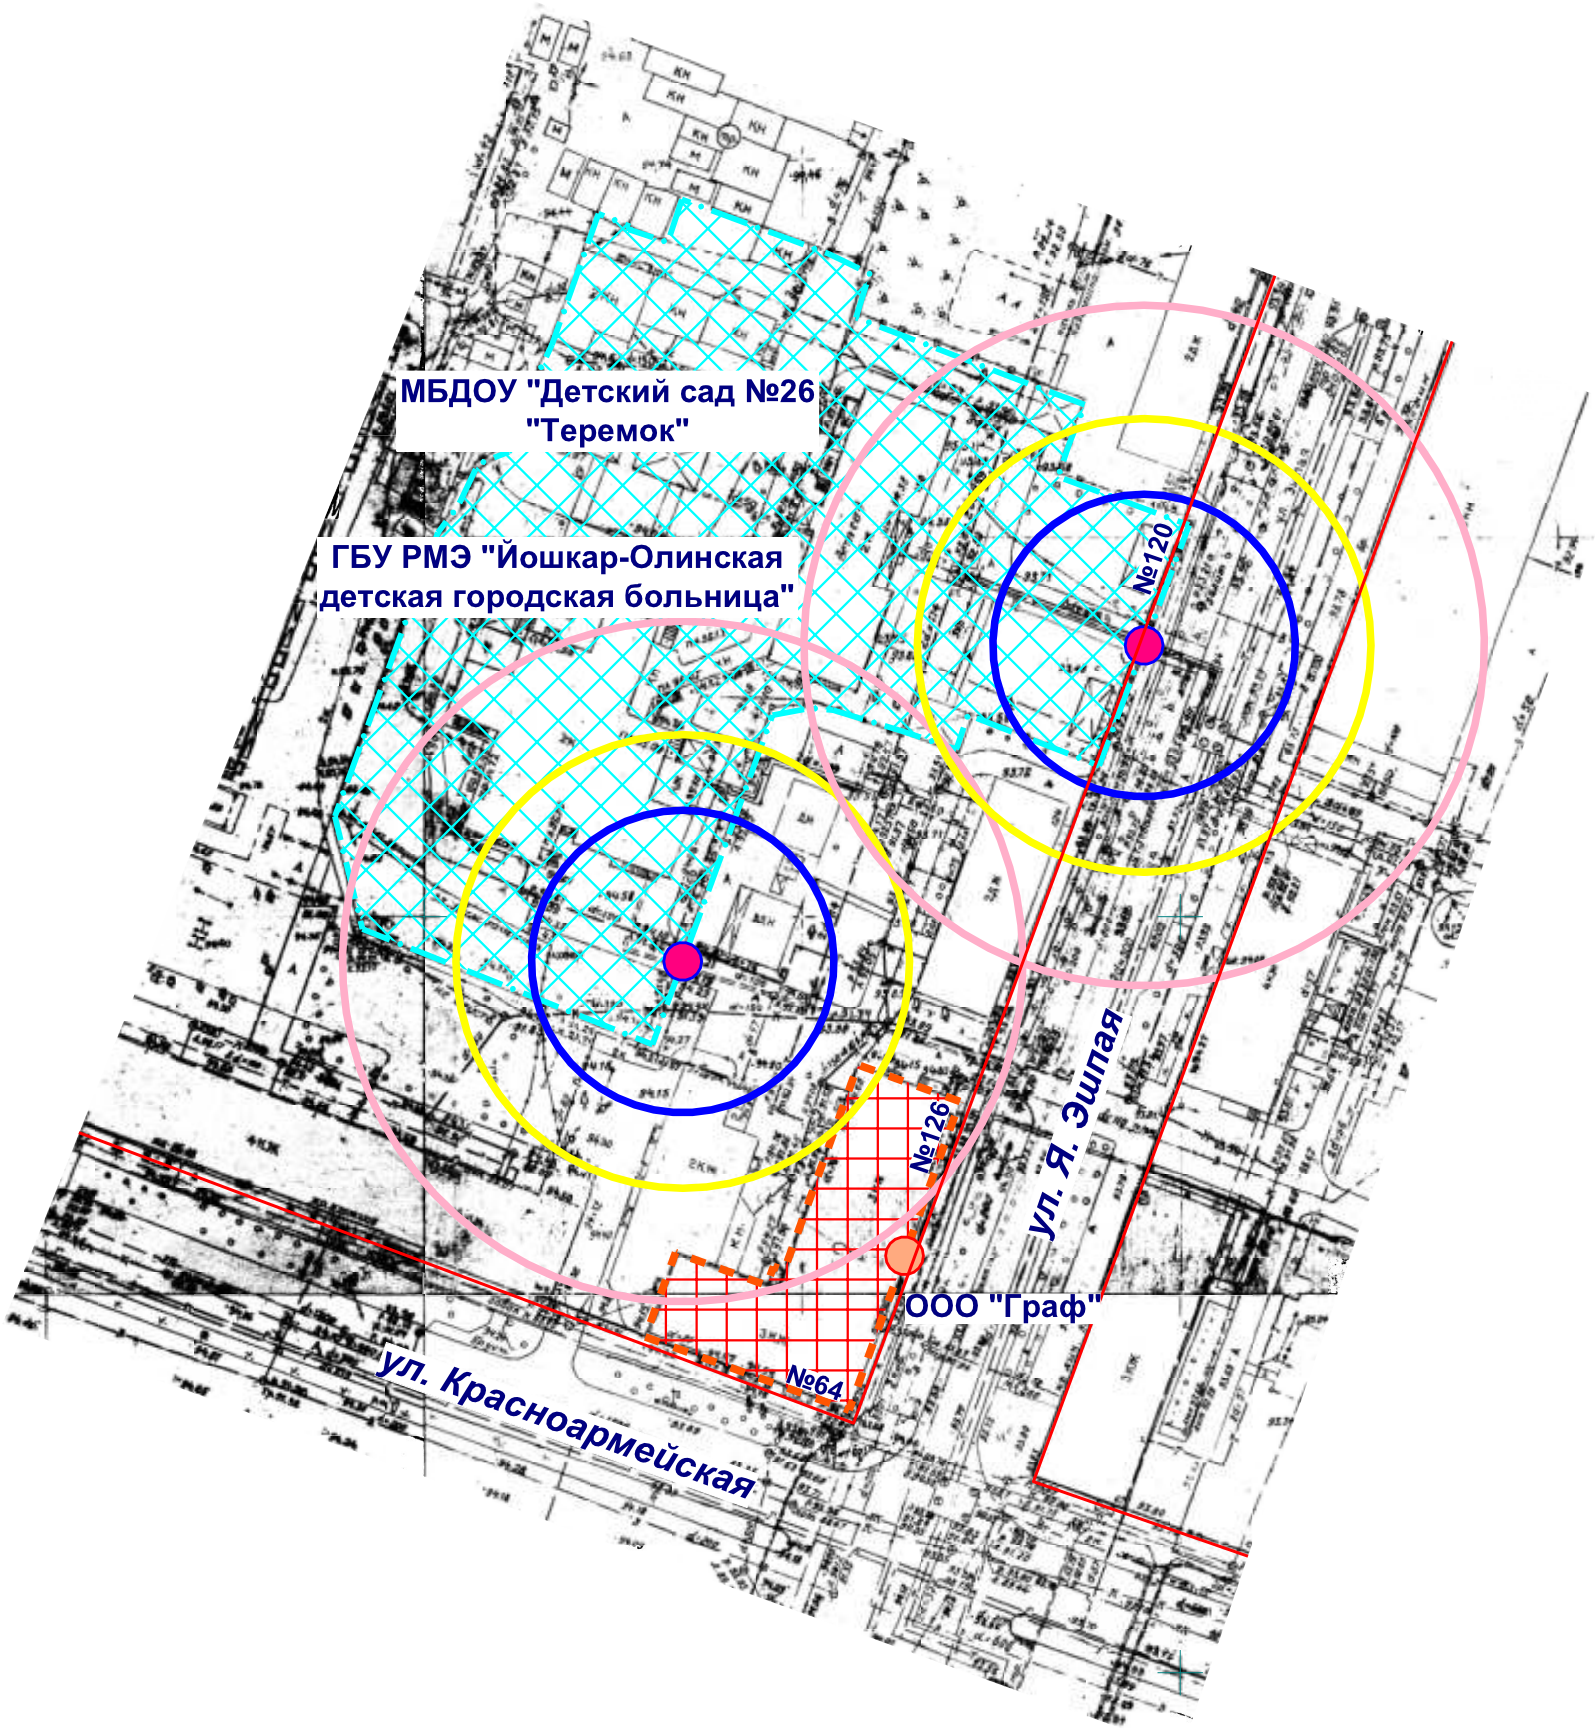

Входы на объект

Входы в предприятие торговли

Территория объекта

Предприятие торговли

Радиус 30 м

Радиус 20 м

Радиус 45 м

МУП "АРХИТЕКТОР"			Заказчик: ООО "Граф"			
Директор		Парманов	Объект: МБДОУ "Детский сад №26 "Теремок", местоположение: РМЭ, г. Йошкар-Ола, ул. Эшпая, д. 120. ГБУ Республики Марий Эл "Йошкар-Олинская детская городская больница", местоположение: РМЭ, г. Йошкар-Ола, ул. Эшпая, д. 120			
Нач. ОИРД		Костик				
			Масштаб	Дата	Номер	Листов
Исполнитель		Николаева	1:1000	19.07.2019	19-293	1