


Схема границ прилегающих территорий

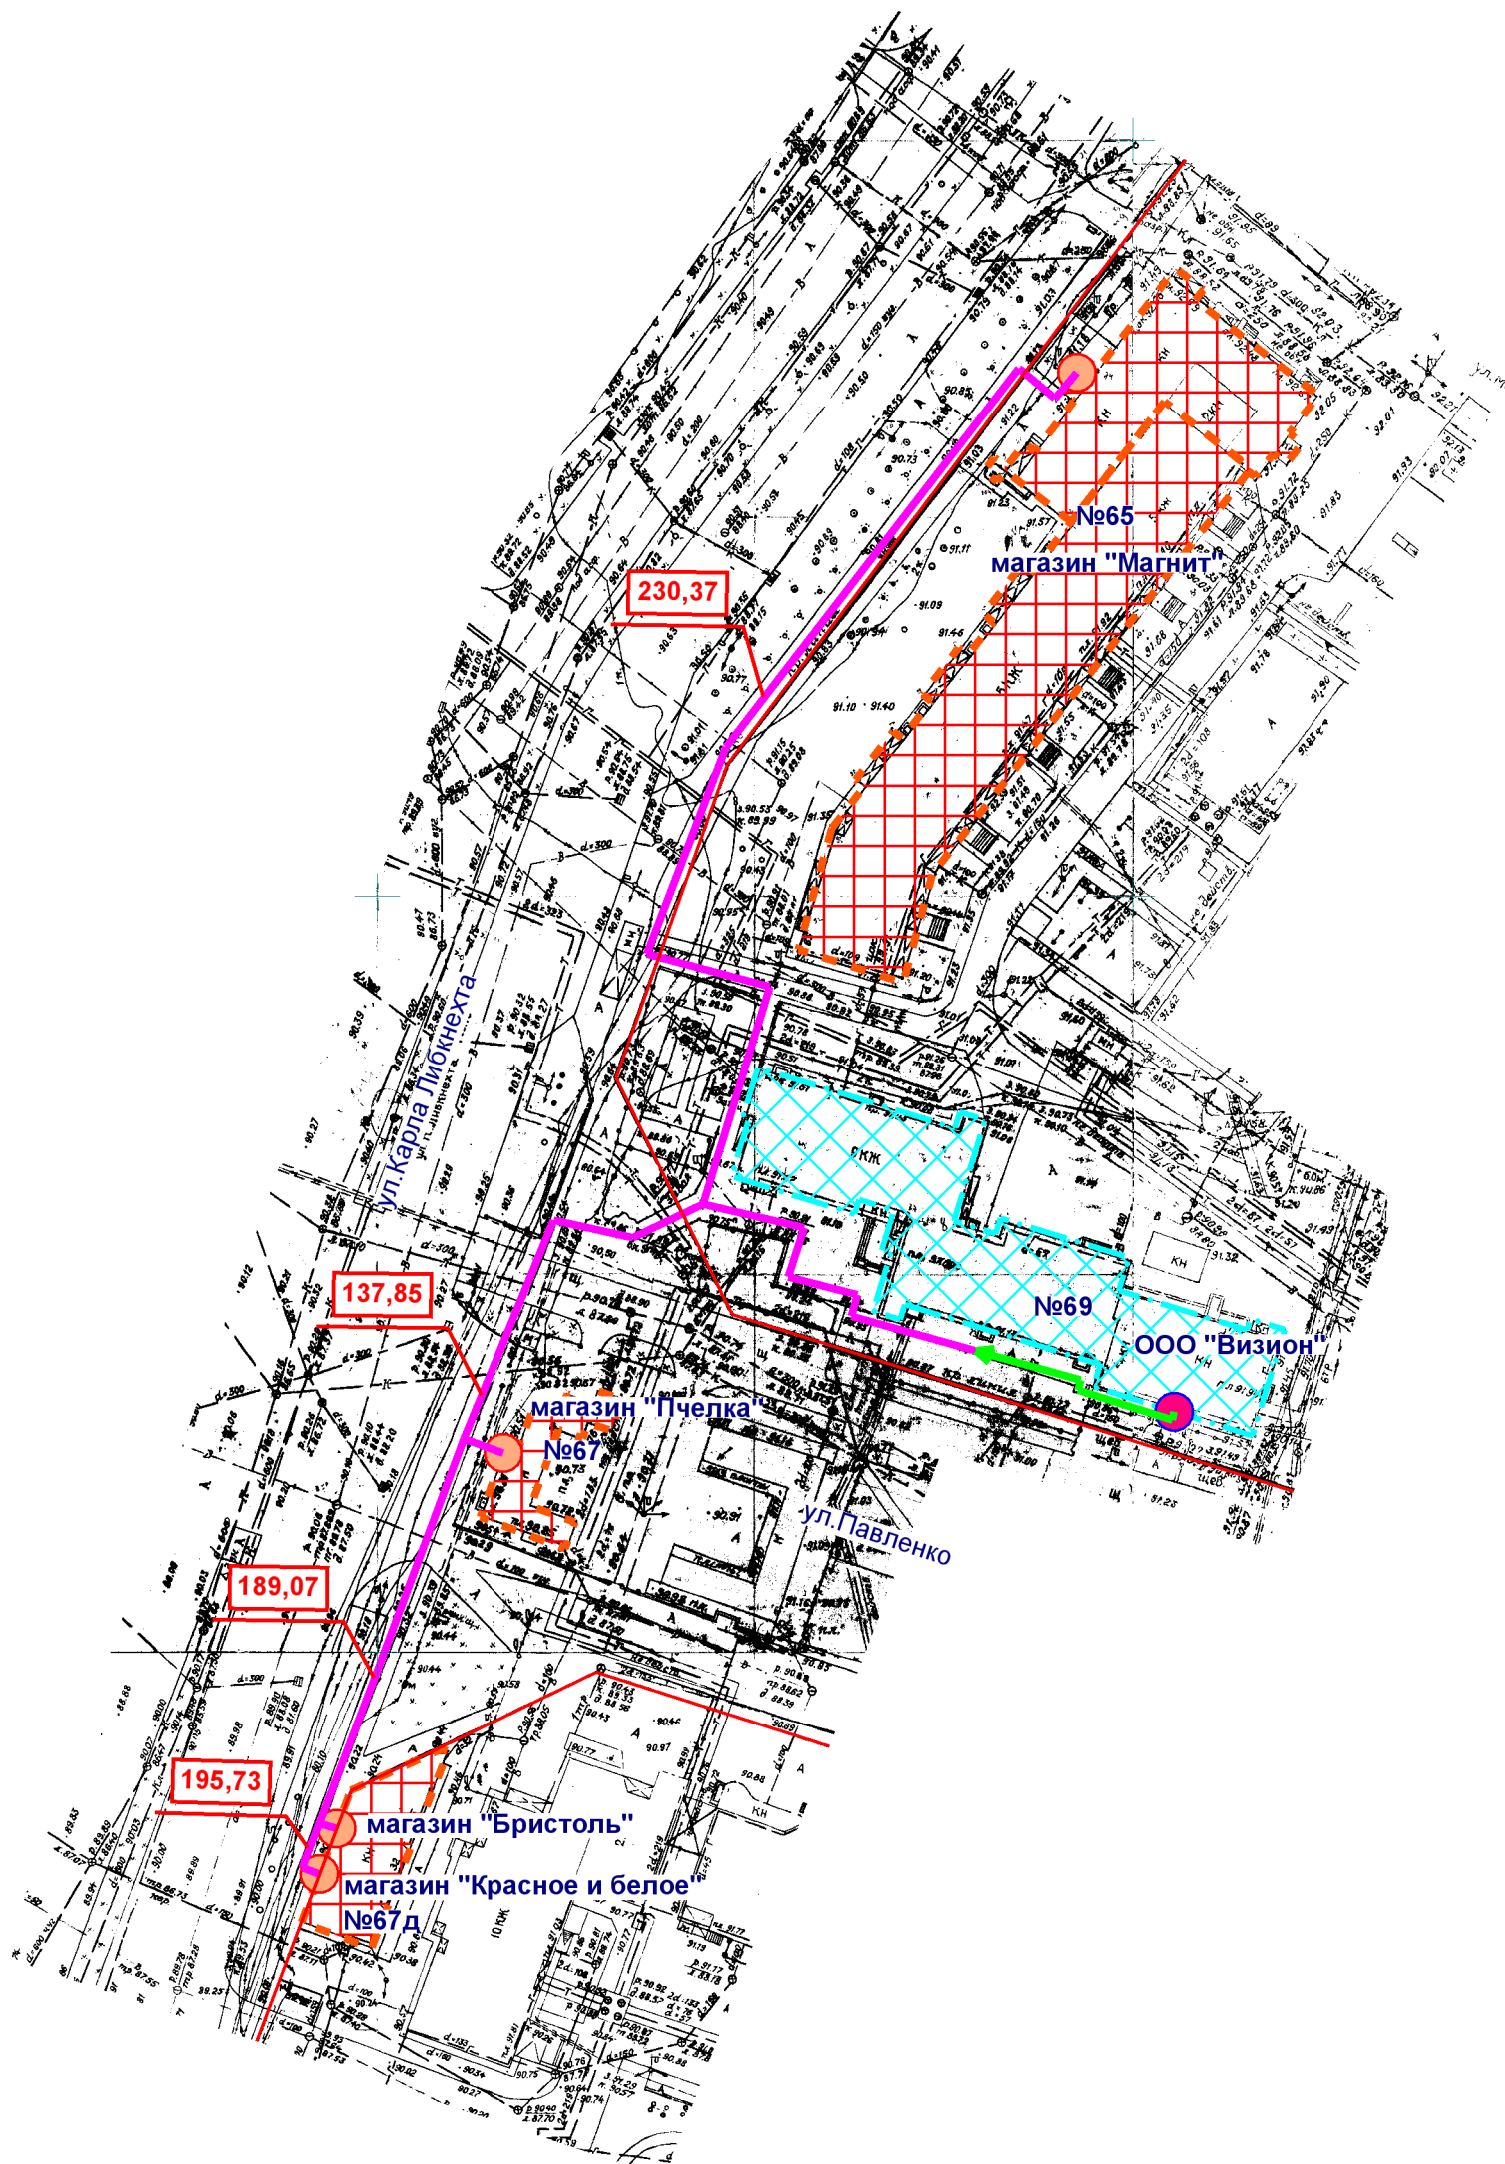

- Входы на объект
- Входы в предприятие торговли
- Территория объекта
- Предприятие торговли
- Маршруты по пешеходным путям
- Расстояния по пешеходным путям
- Минимальное расстояние 30 м

| | | | | | | |
|------------------|--|-----------|--|--------------|-------|--------|
| МУП "АРХИТЕКТОР" | | | Заказчик: Администрация городского округа "Город Йошкар-Ола" | | | |
| Директор | | Парманов | Объект: Общество с ограниченной ответственностью "Визион" Местоположение: РМЭ, г.Йошкар-Ола, ул.Карла Либкнехта, д.69 | | | |
| Нач. ОИРД | | Костик | | | | |
| Нач. ОИОГД | | Ратманов | | | | |
| | | | Масштаб | Дата | Номер | Листов |
| Исполнитель | | Кириллова | 1:1000 | 28.07.2016г. | 049 | 1 |