


Схема границ прилегающих территорий

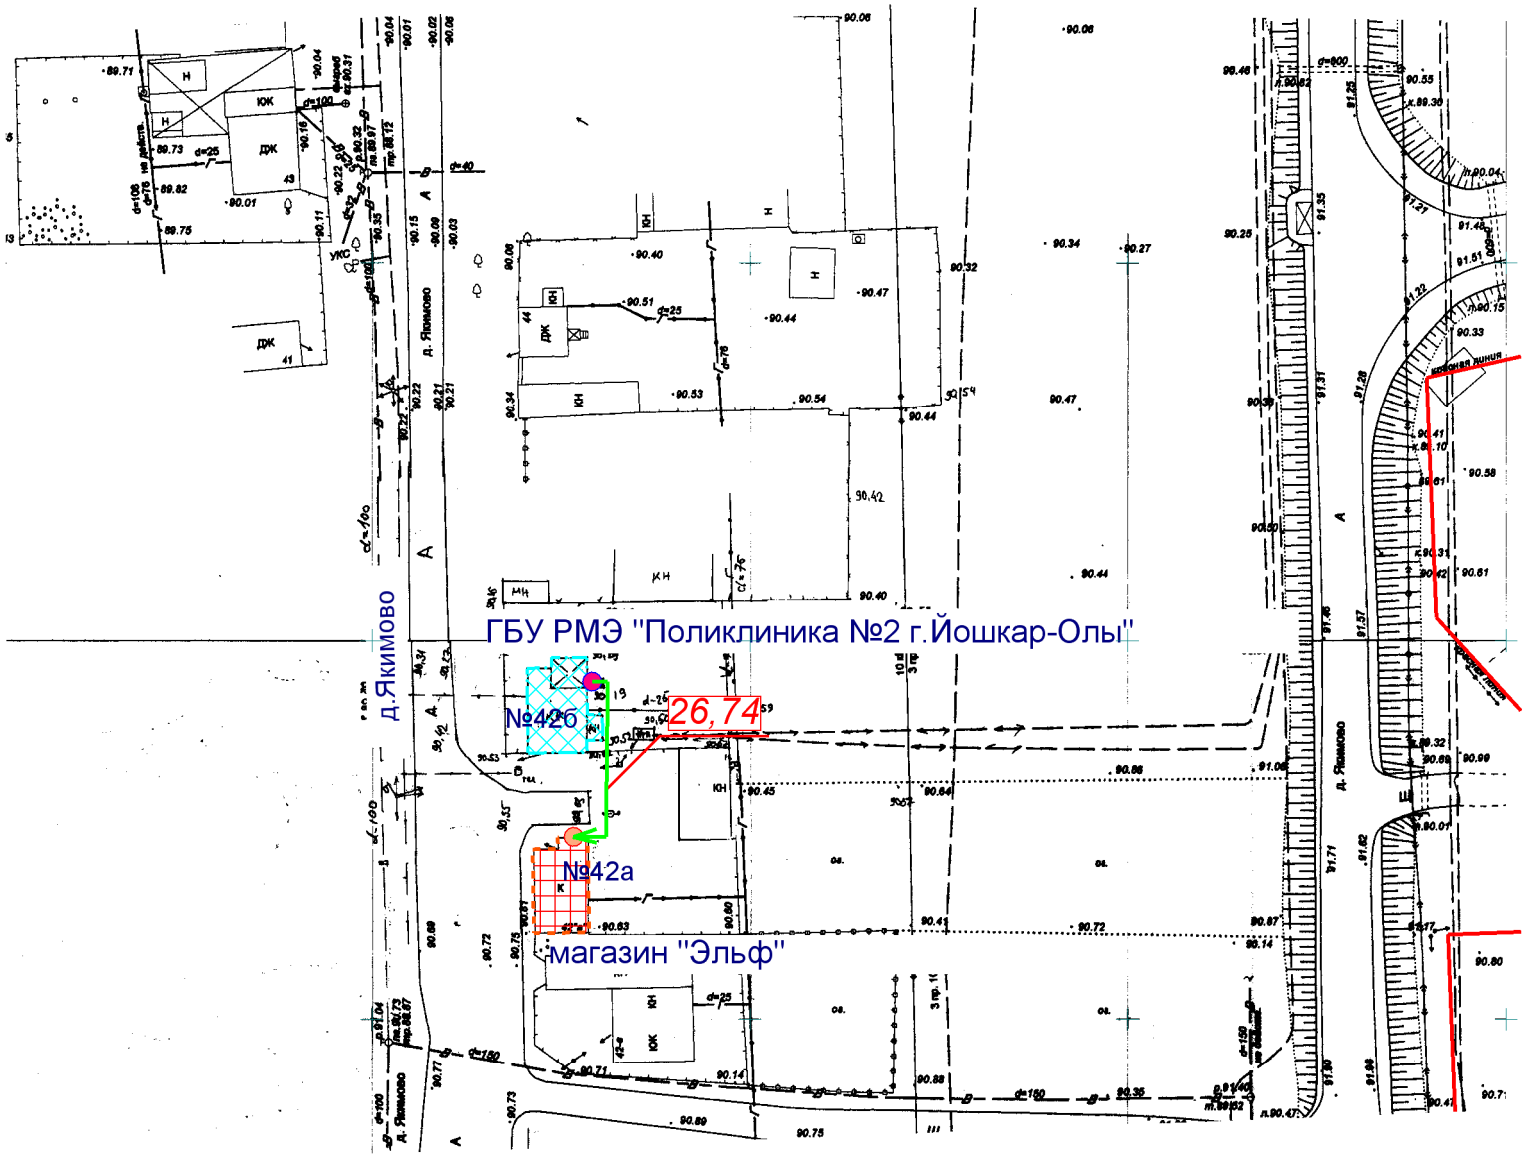

- Входы на объект
- Входы в предприятие торговли
- Территория объекта
- Предприятие торговли
- Маршруты по пешеходным путям
- Расстояния по пешеходным путям
- Минимальное расстояние 30 м

МУП "АРХИТЕКТОР"			Заказчик: Администрация городского округа "Город Йошкар-Ола"			
Директор		Парманов	Объект: ГБУ РМЭ "Поликлиника №2 г. Йошкар-Олы" Местоположение: г. Йошкар-Ола, д. Якимово, д. 42-б.			
Нач. ОИРД		Костик				
Нач. ОИОГД		Ратманов				
Исполнитель		Чернова	Масштаб	Дата	Номер	Листов
			1:1000	05.05.2015 г.	15-011	1