


# Схема границ прилегающих территорий

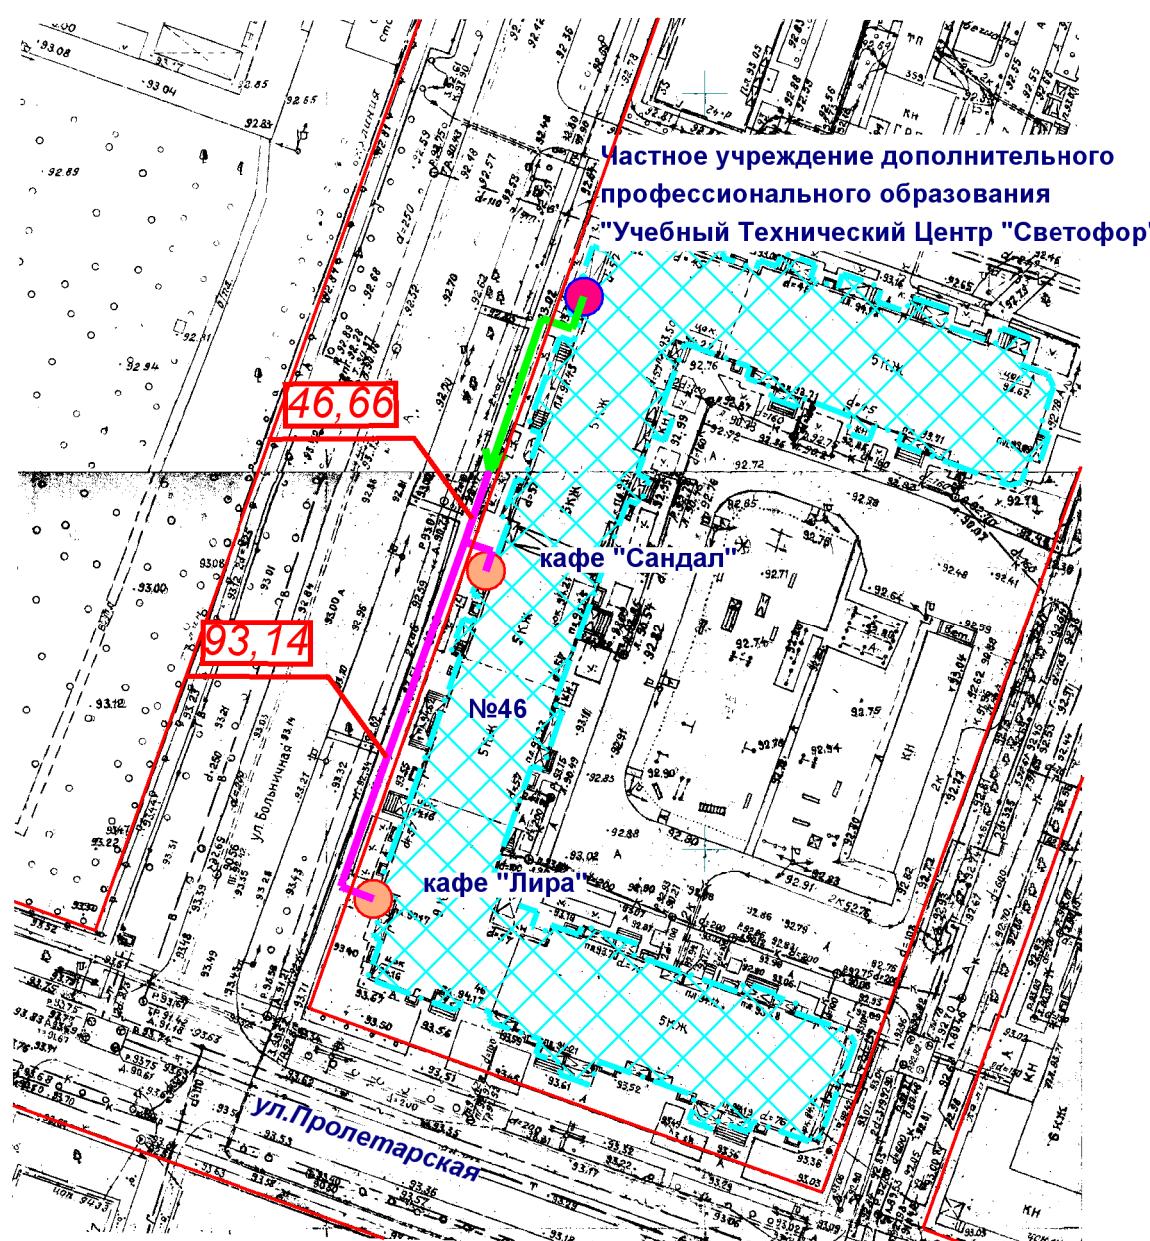

Входы на объект



Входы в предприятие торговли



Территория объекта



Предприятие торговли



Маршруты по пешеходным путям



Расстояния по пешеходным путям



Минимальное расстояние 30 м

МУП "АРХИТЕКТОР"		Заказчик: Администрация городского округа "Город Йошкар-Ола"	
Директор	Парманов	Объект: Частное учреждение дополнительного профессионального образования "Учебный Технический Центр "Светофор"	
Нач. ОИРД		Костик	Местоположение: РМЭ, г.Йошкар-Ола, ул.Пролетарская д.46
Нач. ОИОГД		Ратманов	
Исполнитель		Кириллова	Масштаб 1:1000 Дата 28.07.2016г. Номер 032 Листов 1