


Схема границ прилегающих территорий

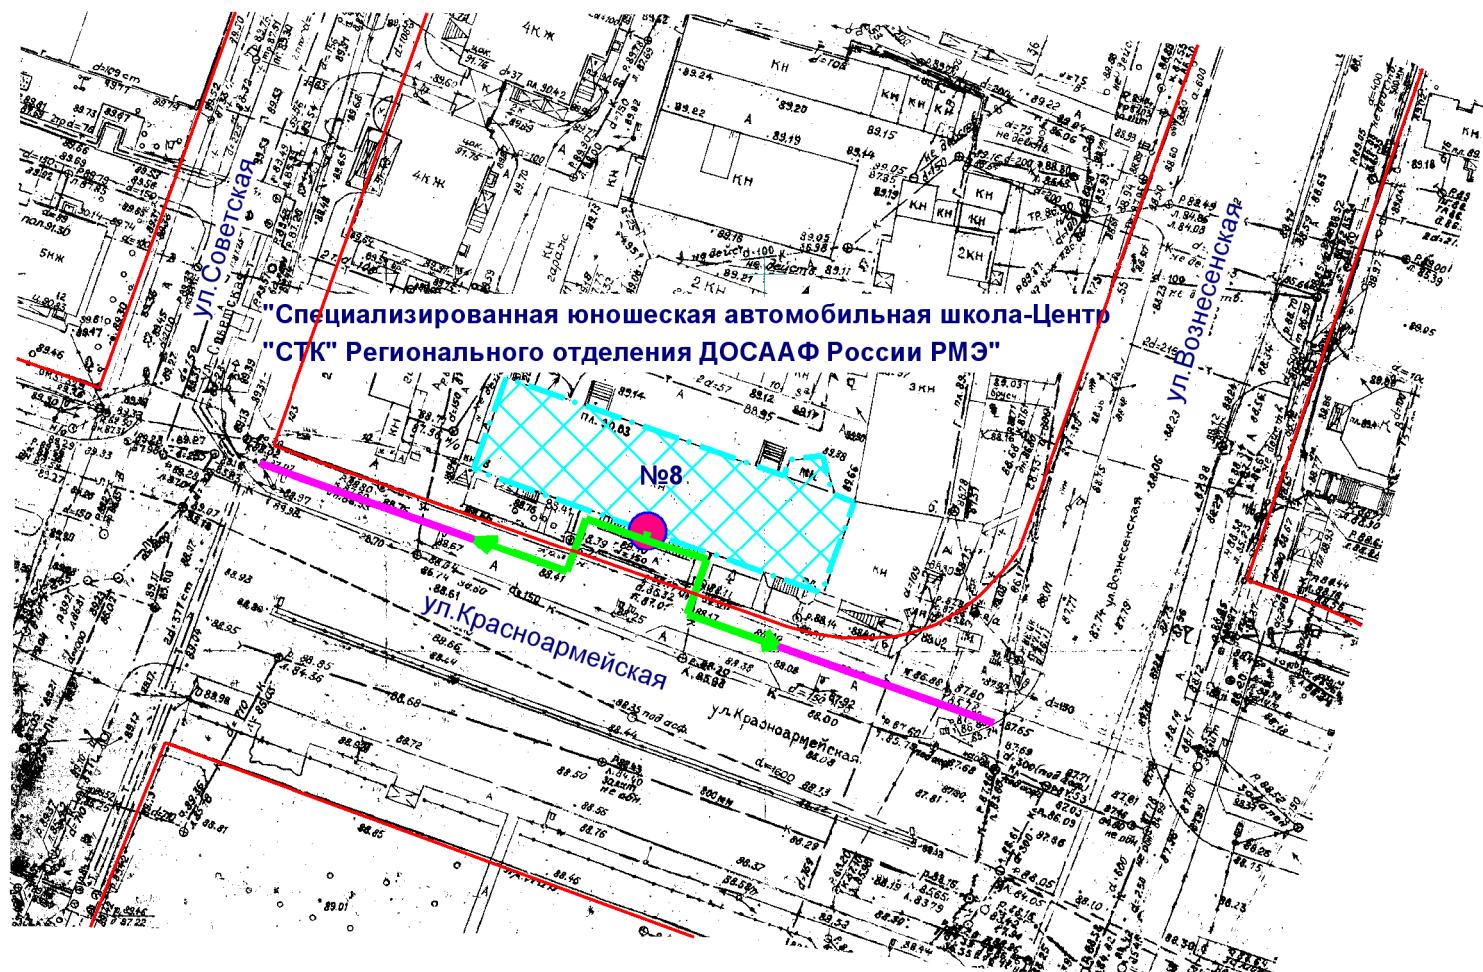


Входы на объект



Входы в предприятие торговли



Территория объекта

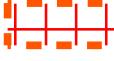

Предприятие торговли



Маршруты по
пешеходным путям



Расстояния по
пешеходным путям



Минимальное расстояние 30 м

МУП "АРХИТЕКТОР"	
Директор	Парманов
Нач. ОИРД	Костик
Нач. ОИОГД	Ратманов
Исполнитель	Кириллова

Заказчик: Администрация городского округа
"Город Йошкар-Ола"

Объект: Негосударственное образовательное учреждение дополнительного образования детей и дополнительного профессионального образования
"Специализированная юношеская автомобильная школа-Центр "СТК"
Регионального отделения ДОСААФ России Республики Марий Эл"
местоположение: г. Йошкар-Ола, ул. Красноармейская, д. 8

Масштаб	Дата	Номер	Листов
1:1000	28.07.2016г.	028	1