


Схема границ прилегающих территорий

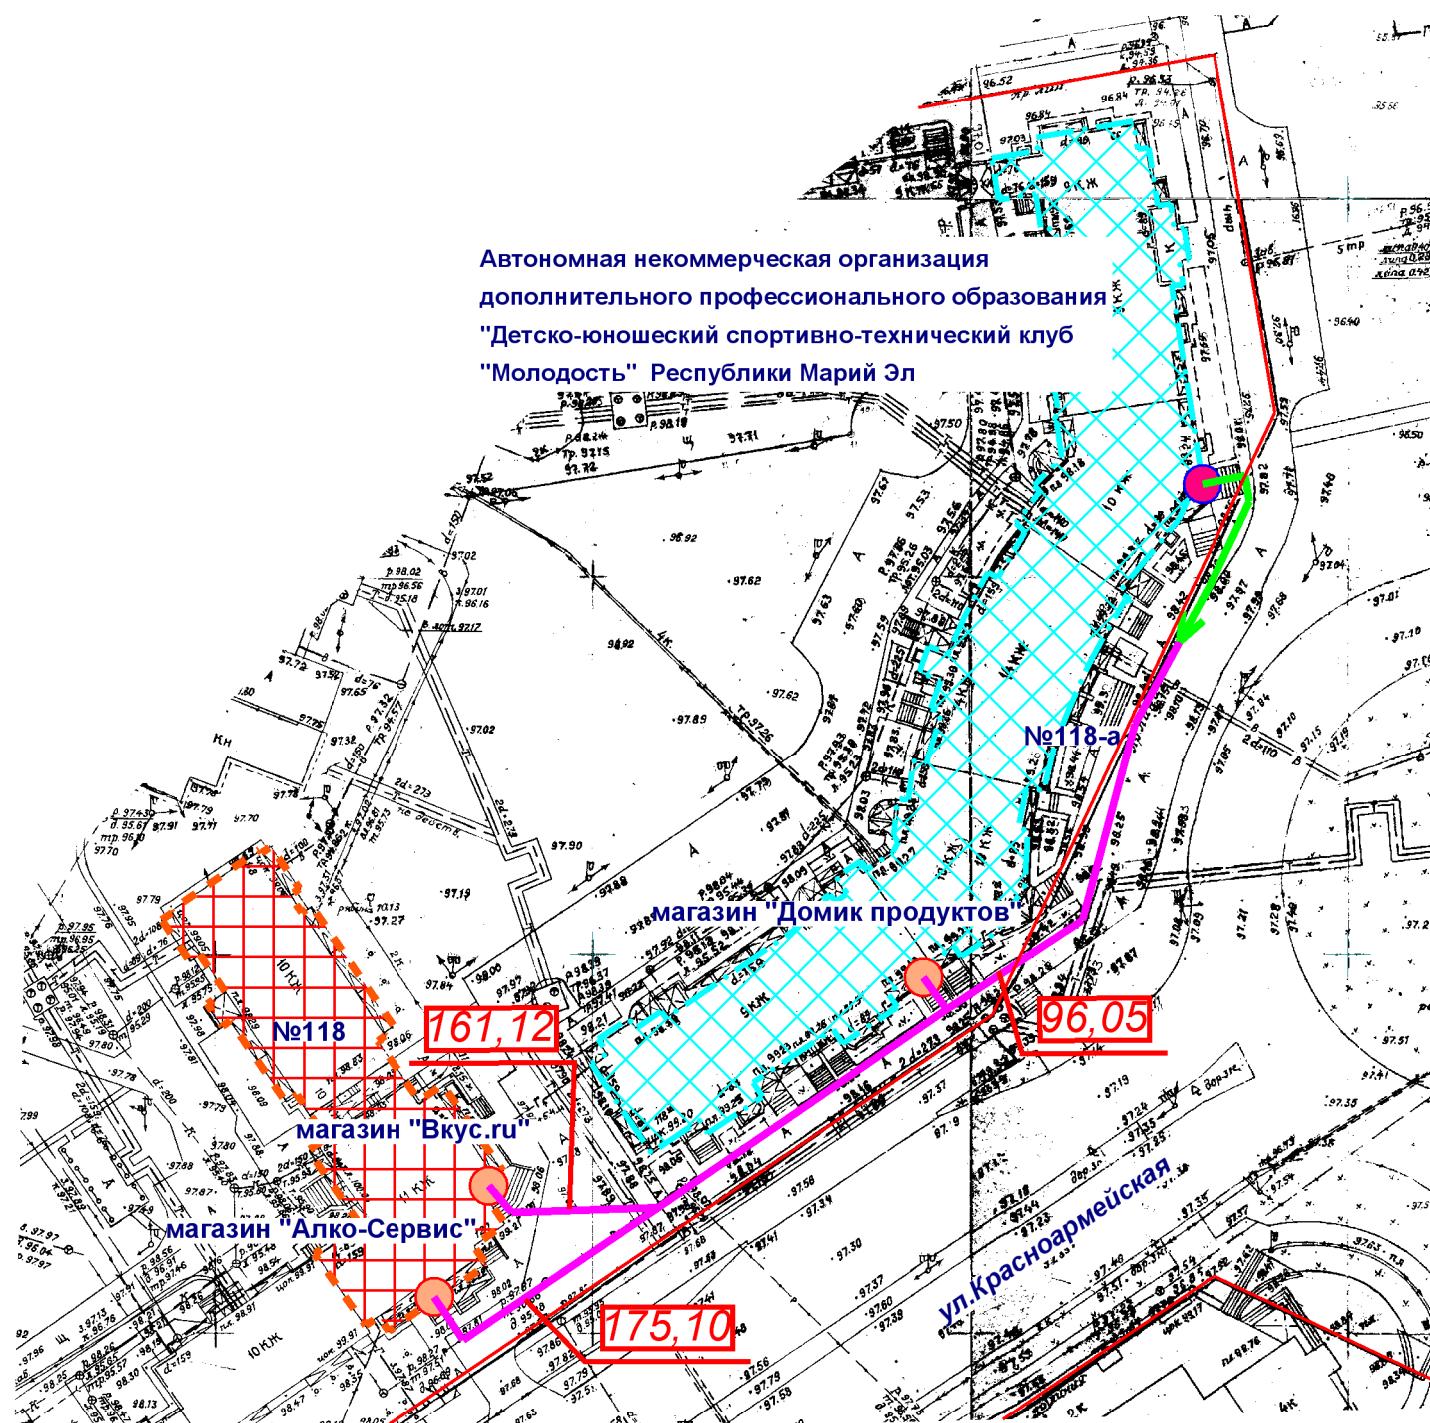


Входы на объект



Входы в предприятие торговли



ТERRITORIЯ объекта

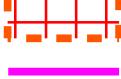

Предприятие торговли



Маршруты по пешеходным путям



Расстояния по пешеходным путям



Минимальное расстояние 30 м

МУП "АРХИТЕКТОР"		Заказчик: Администрация городского округа "Город Йошкар-Ола"		
Директор		Парманов	Объект: Автономная некоммерческая организация дополнительного профессионального образования "Детско-юношеский спортивно-технический клуб "Молодость" Республики Марий Эл Местоположение: РМЭ, г. Йошкар-Ола, ул.Красноармейская, д.118-а	
Нач. ОИРД		Костик		
Нач. ОИОГД		Ратманов		
Исполнитель		Кириллова	Масштаб	Дата
			1:1000	28.07.2016г.
			025	1