


Схема границ прилегающих территорий

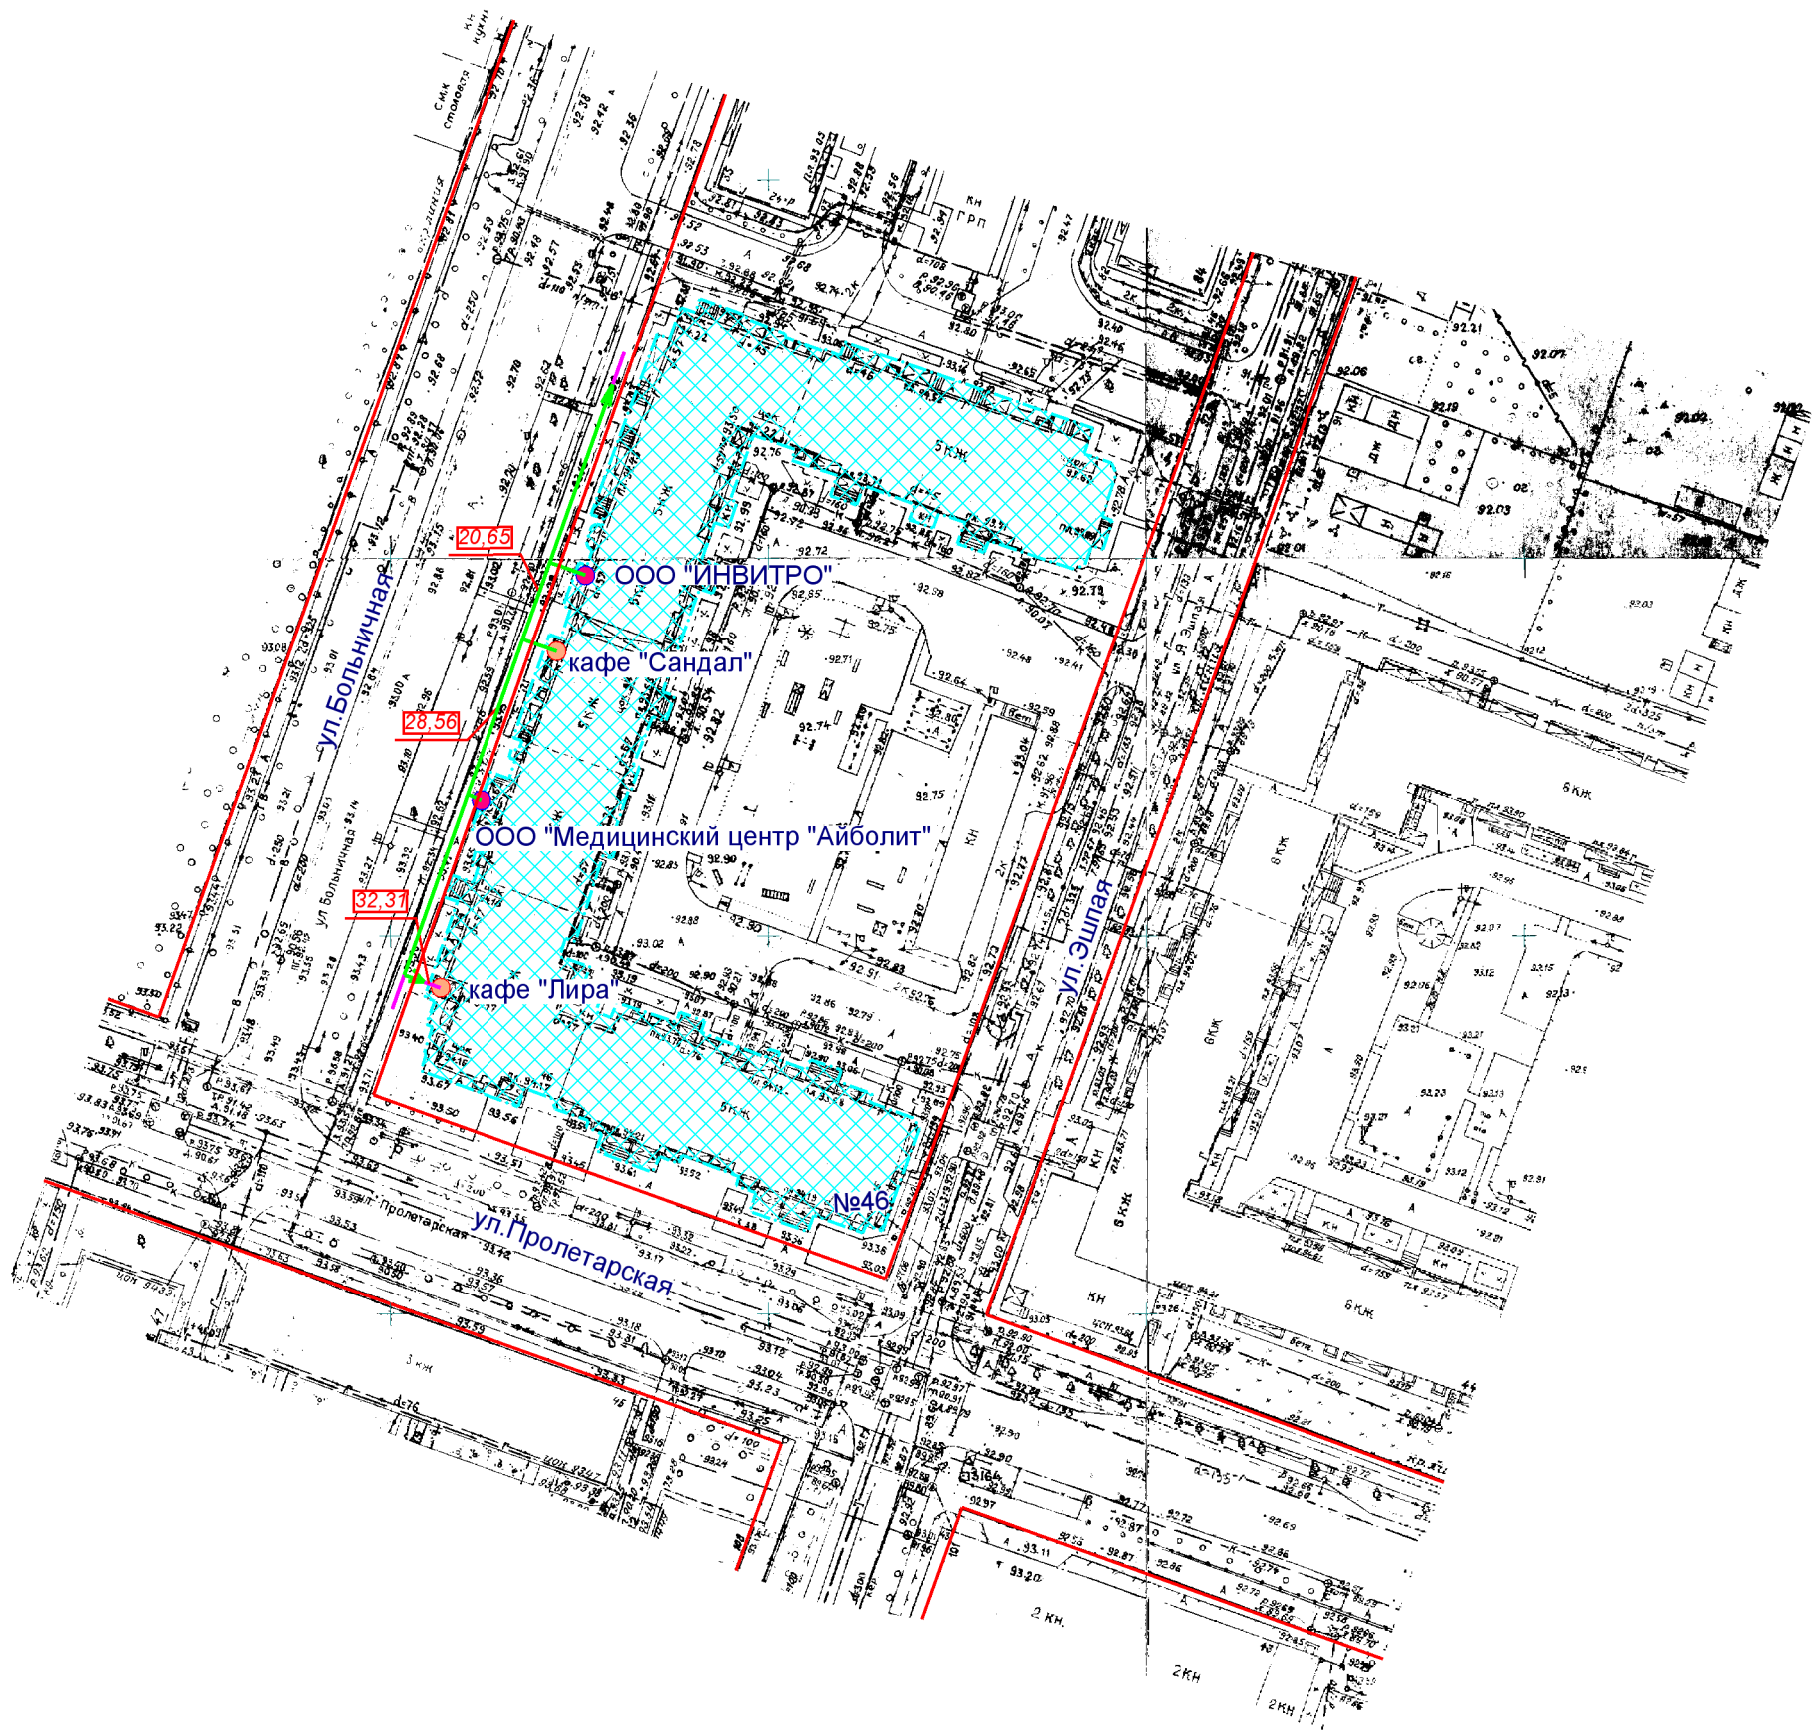

-  Входы на объект
-  Входы в предприятие торговли
-  Территория объекта
-  Предприятие торговли
-  Маршруты по пешеходным путям
-  Расстояния по пешеходным путям
-  Минимальное расстояние 30 м

МУП "АРХИТЕКТОР"			Заказчик: Администрация городского округа "Город Йошкар-Ола"			
Директор		Парманов	Объект: ООО "Медицинский центр "Айболит", ООО "ИНВИТРО" Местоположение: РМЭ, г.Йошкар-Ола, ул.Пролетарская д.46.			
Нач. ОИРД		Костик				
Нач. ОИОГД		Ратманов				
Исполнитель		Чернова	Масштаб	Дата	Номер	Листов
			1:1000	23.04.2015г.	15-020	1