
Схема границ прилегающих территорий

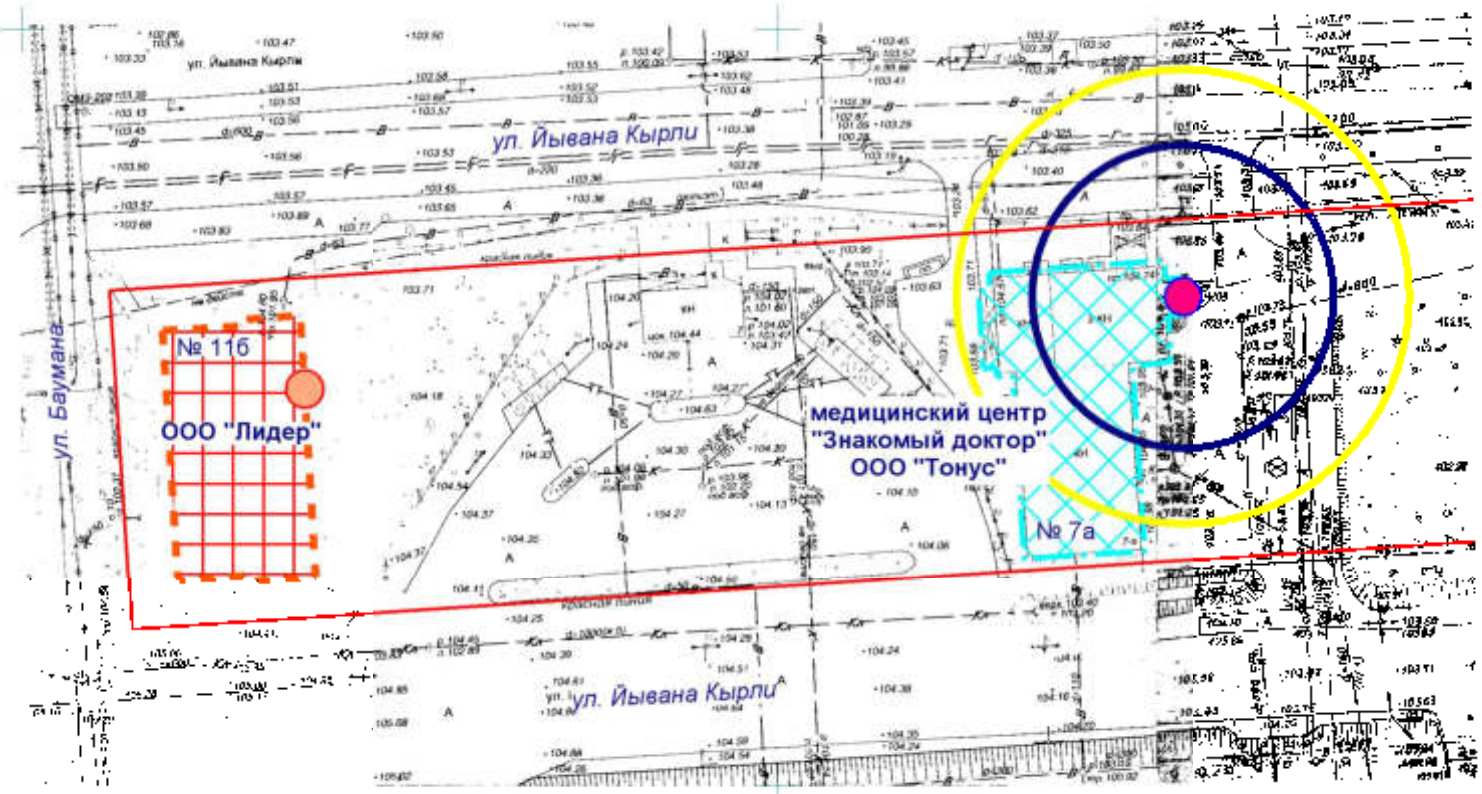

Входы на объект

Входы в предприятие общественного питания

Территория объекта


Предприятие общественного питания

Радиус 20 м

Радиус 30 м

МУП "АРХИТЕКТОР"			Заказчик: ООО "Лидер"			
Директор		Парманов	Объект: ООО "Тонус" местоположение: РМЭ, г.Йошкар-Ола, ул. Йывана Кырли д. 7а			
И.о. нач. ОИРД		Казакова				
			Масштаб	Дата	Номер	Листов
			1:1000	18.03.2019	19-005	1

Схема границ прилегающих территорий

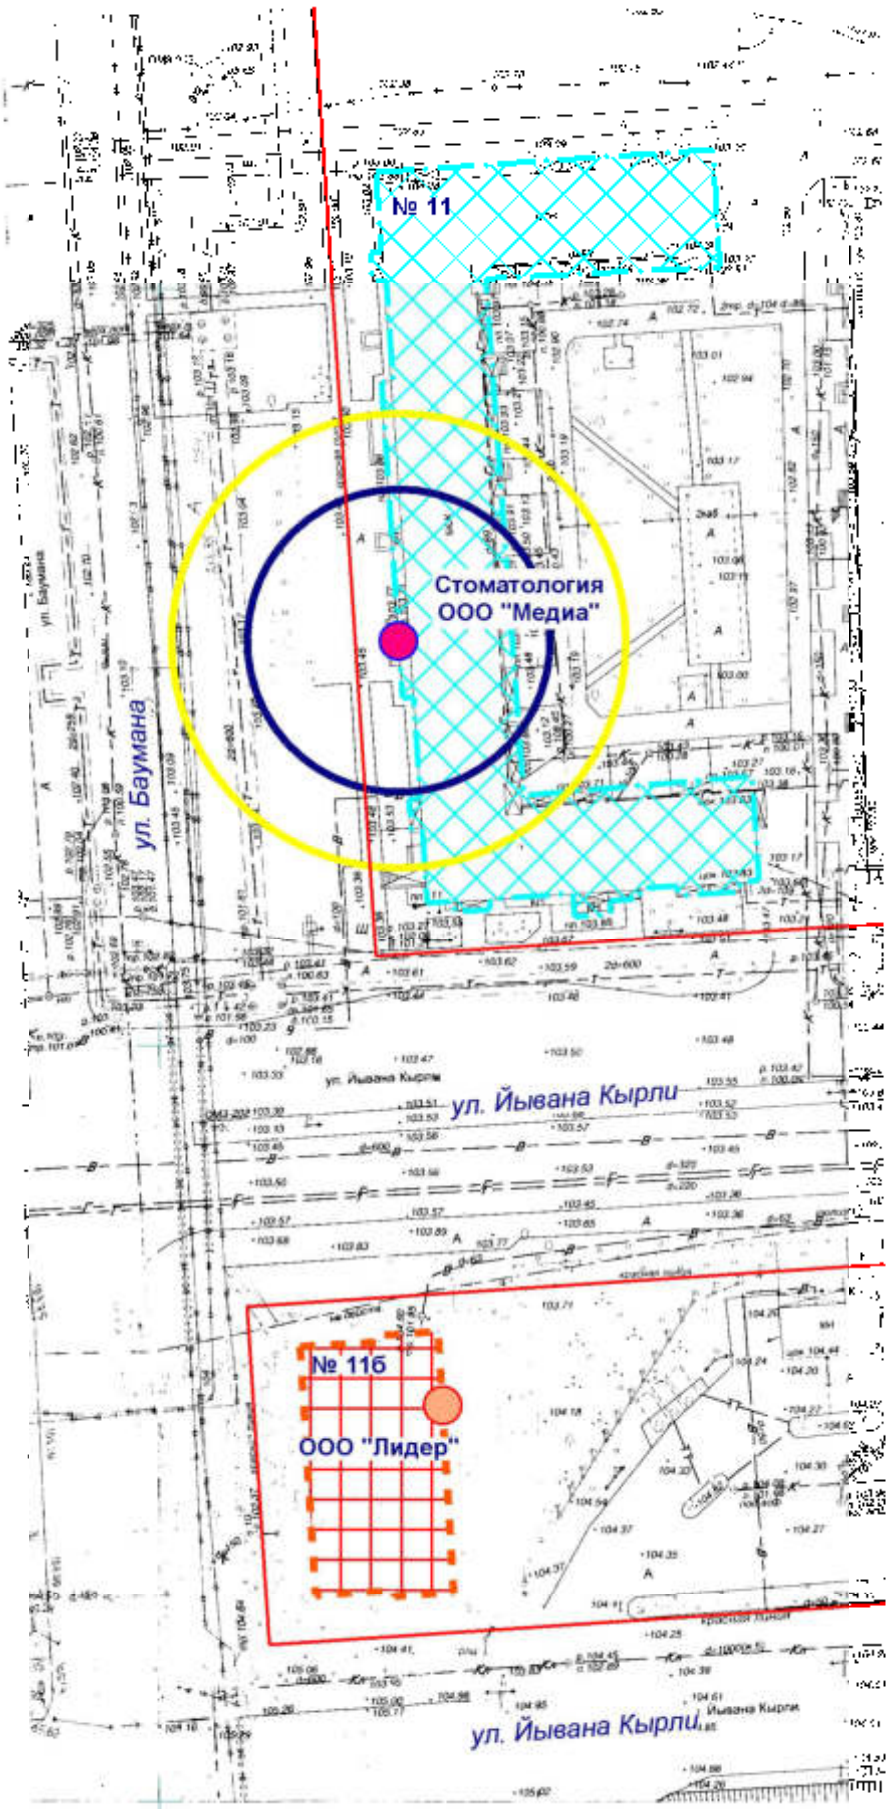

Входы на объект

Входы в предприятие общественного питания

Территория объекта


Предприятие общественного питания

Радиус 20 м

Радиус 30 м

МУП "АРХИТЕКТОР"			Заказчик: ООО "Лидер"			
Директор		Парманов	Объект: Стоматология ООО "Медиа", местоположение: РМЭ, г. Йошкар-Ола, ул. Баумана, д. 11			
И.о. нач. ОИРД		Казакова				
			Масштаб	Дата	Номер	Листов
			1:1000	18.03.2019	19-006	1

Схема границ прилегающих территорий

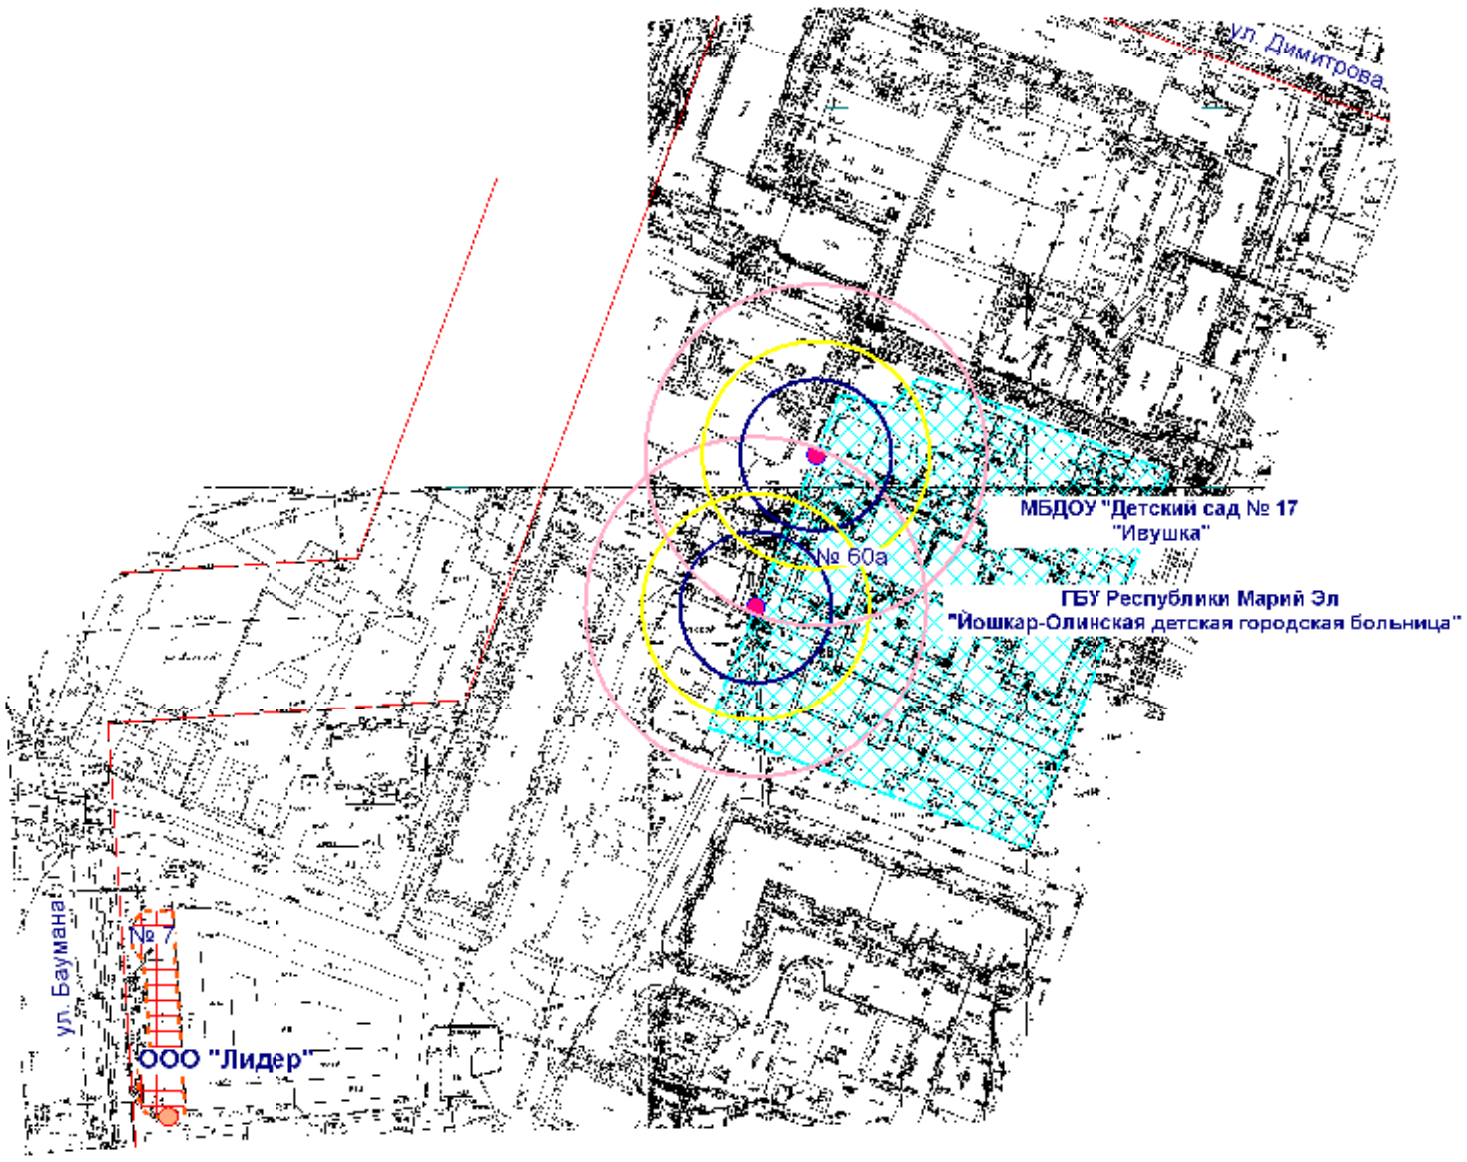

Входы на объект

Входы в предприятие общественного питания

Территория объекта

Предприятие общественного питания


Радиус 20 м

Радиус 30 м

Радиус 45 м

МУП "АРХИТЕКТОР"			Заказчик: ООО "Лидер"			
Директор		Парманов	Объект: МБДОУ "Детский сад №17 "Ивушка", местоположение: РМЭ, г. Йошкар-Ола, ул. Димитрова, д.60а ГБУ Республики Марий Эл "Йошкар-Олинская детская городская больница", местоположение: РМЭ, г.Йошкар-Ола, ул. Димитрова, д.60а			
И.о. нач. ОИРД		Казакова				
			Масштаб	Дата	Номер	Листов
			1:2000	18.03.2019	19-007	1

Схема границ прилегающих территорий

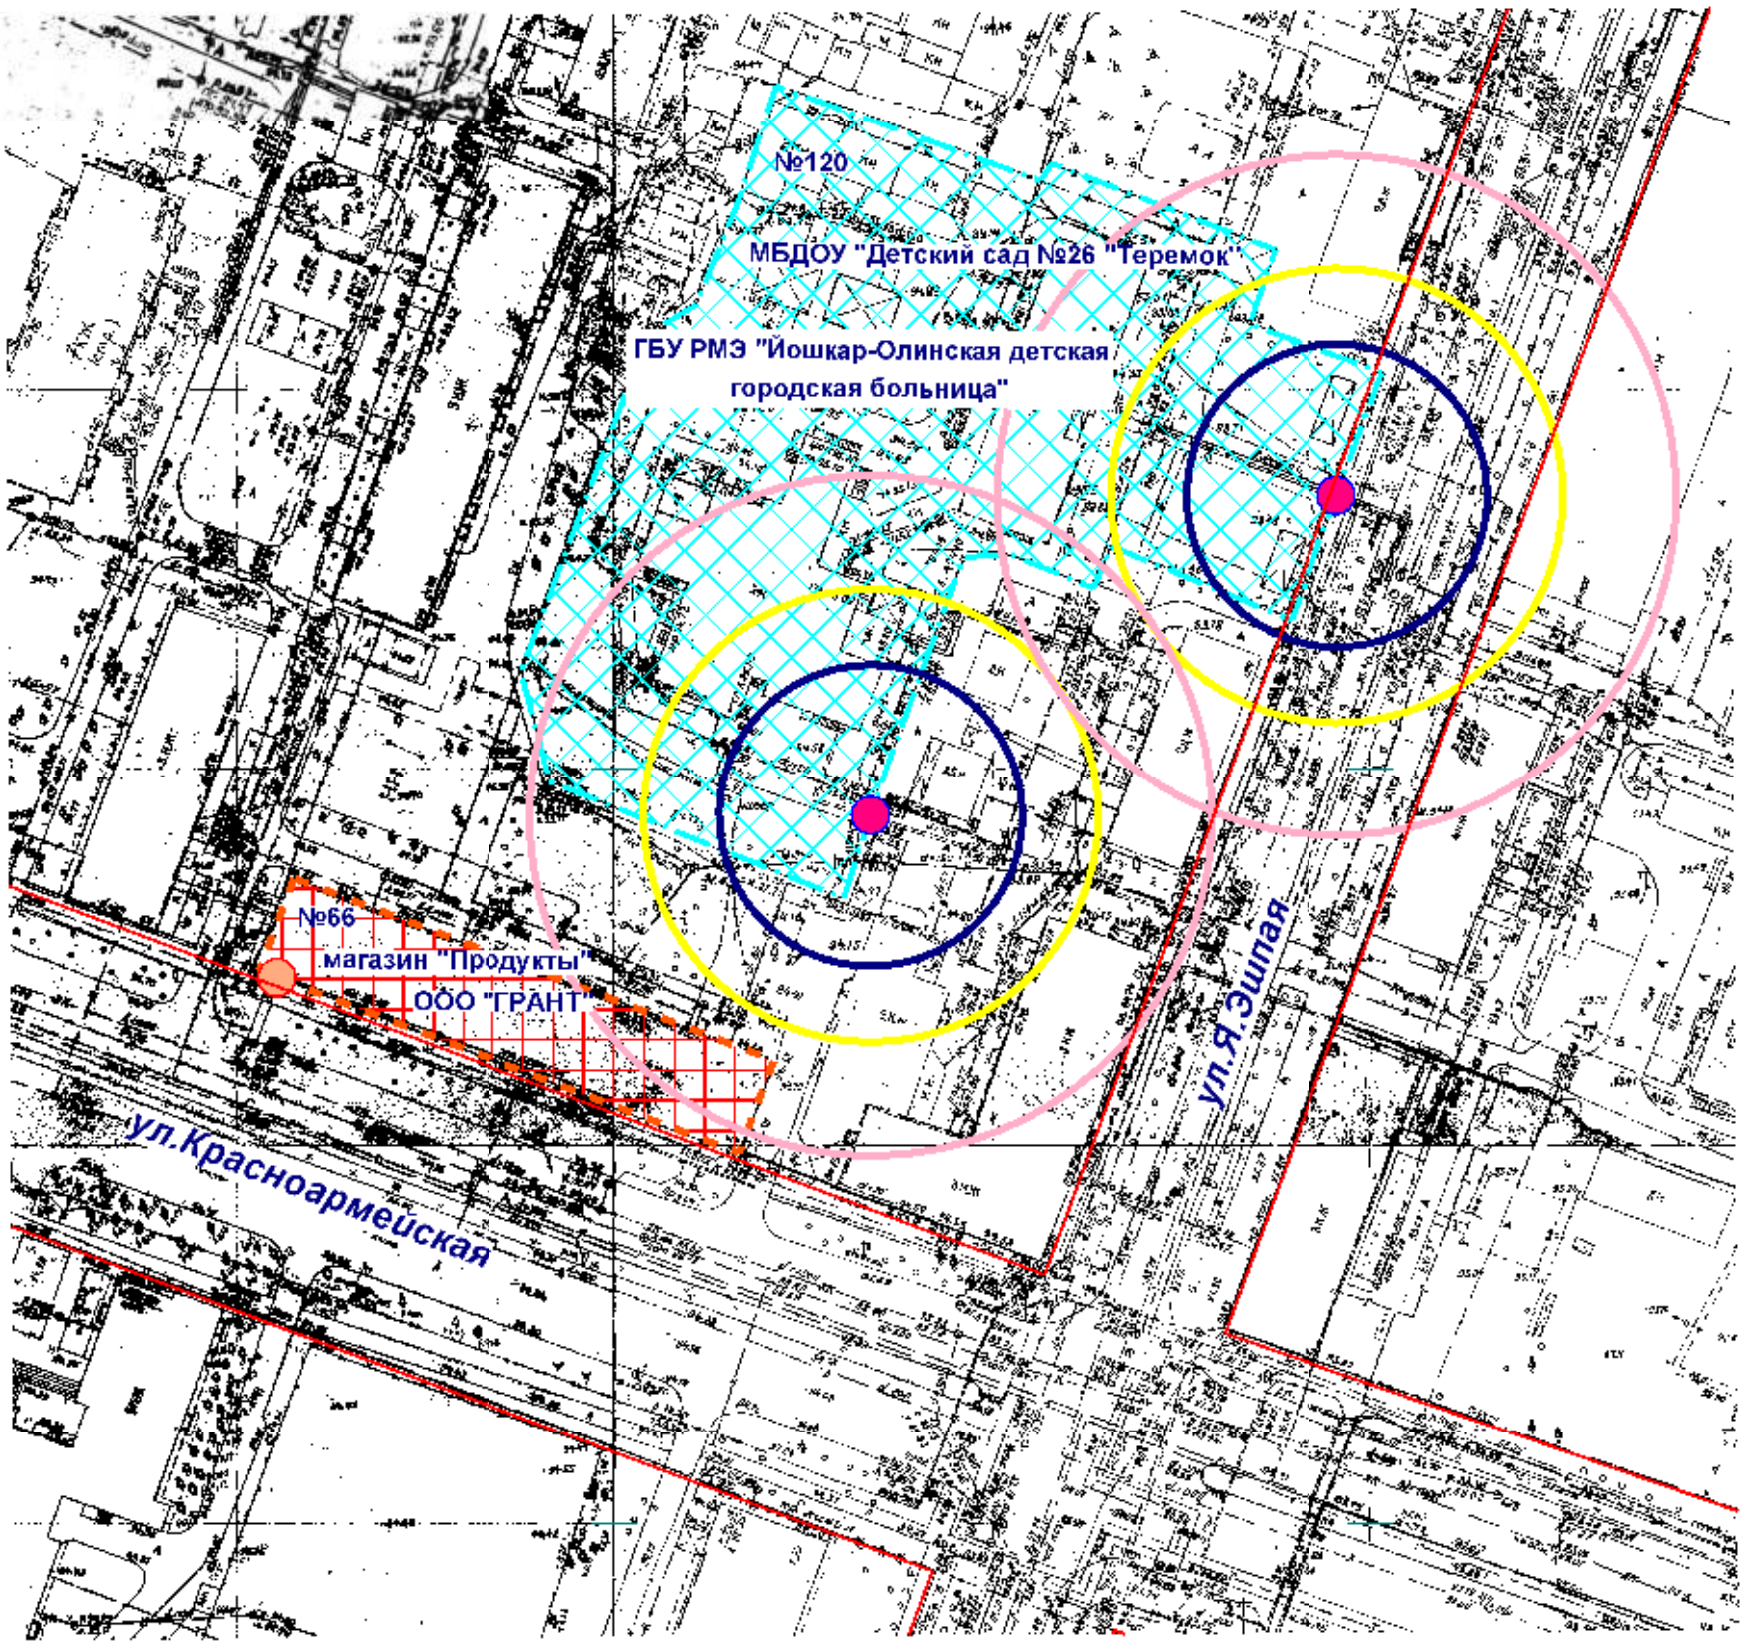

Входы на объект

Входы в предприятие общественного питания

Территория объекта

Предприятие общественного питания

Радиус 20 м

Радиус 30 м

Радиус 45 м

МУП "АРХИТЕКТОР"			Заказчик: ООО "ГРАНТ"			
Директор		Парманов	Объект: МБДОУ "Детский сад №26 "Теремок" местоположение: РМЭ, г.Йошкар-Ола, ул.Я.Эшпая, д. 120 ГБУ РМЭ "Йошкар-Олинская детская городская больница" местоположение: РМЭ, г.Йошкар-Ола, ул.Я.Эшпая, д. 120			
И.о.нач. ОИРД		Казакова				
			Масштаб	Дата	Номер	Листов
Исполнитель		Кириллова	1:1000	11.04.2019	19-020	1