


Схема границ прилегающих территорий

ул.Машиностроителей

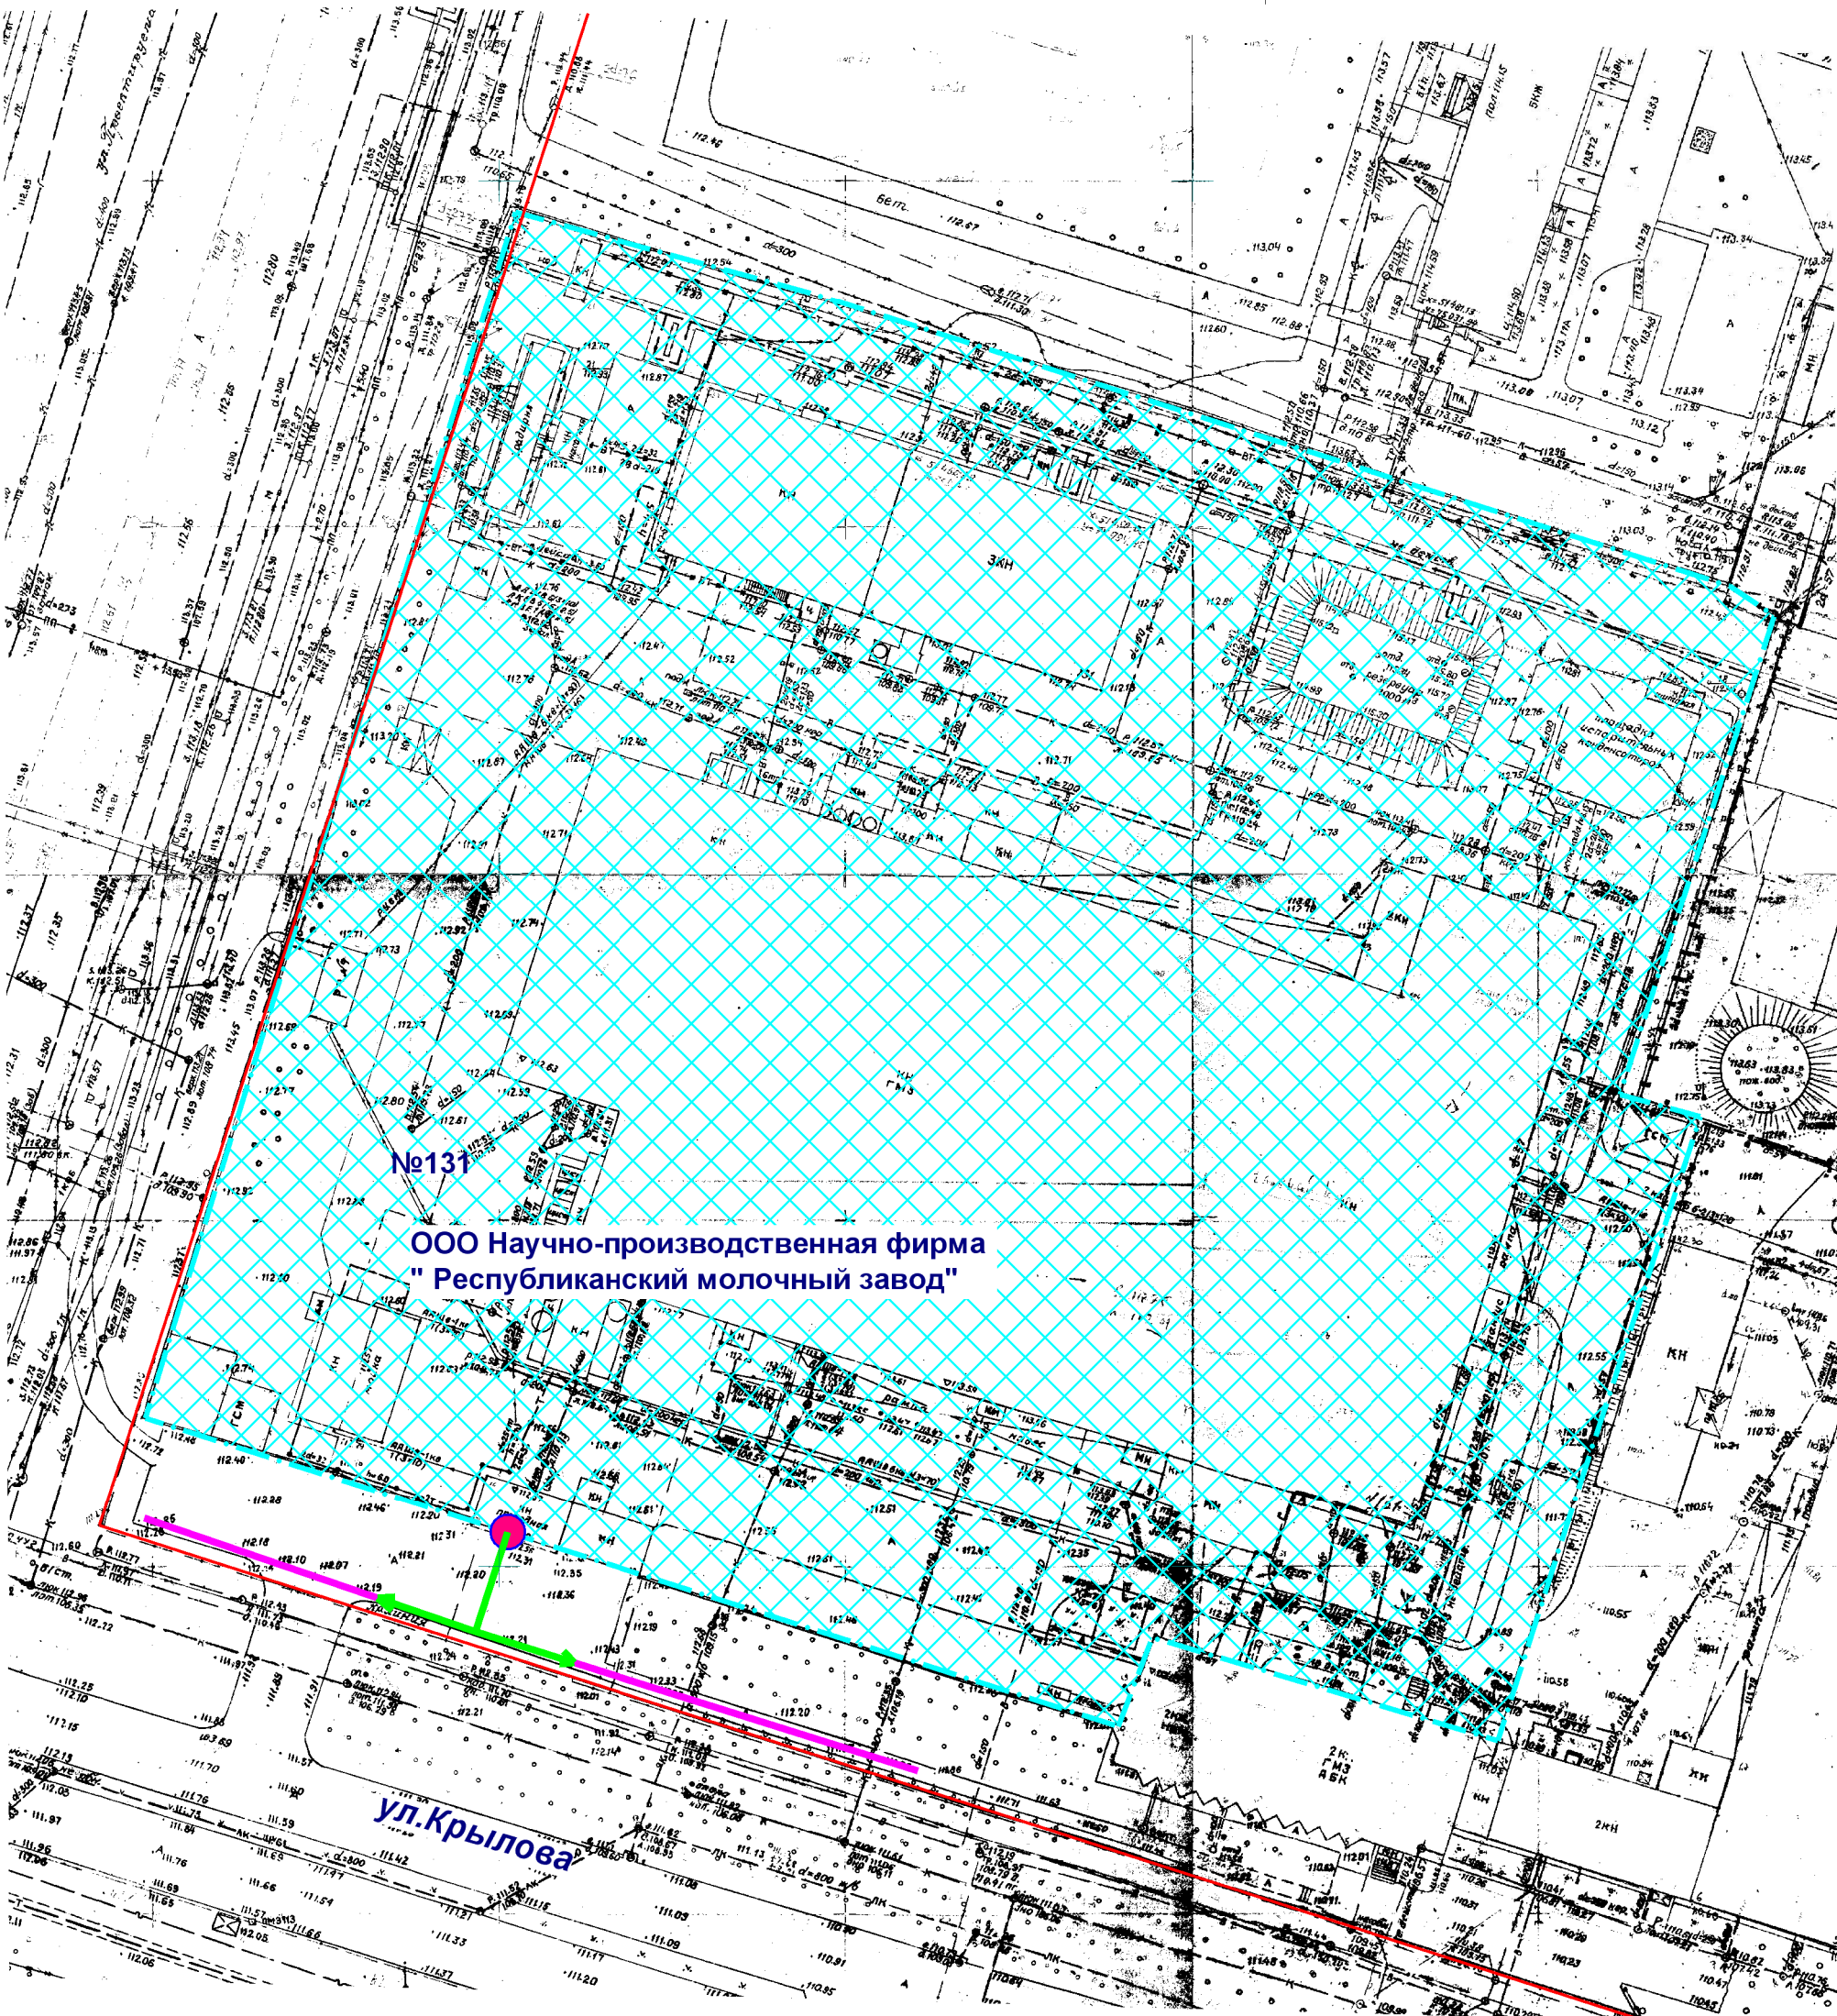

- Входы на объект
- Входы в предприятие торговли
- Территория объекта
- Предприятие торговли
- Маршруты по пешеходным путям
- Расстояния по пешеходным путям
- Минимальное расстояние 30 м

МУП "АРХИТЕКТОР"			Заказчик: Администрация городского округа "Город Йошкар-Ола"			
Директор		Парманов	Объект: ООО Научно-производственная фирма "Республиканский молочный завод" Местоположение: РМЭ, г.Йошкар-Ола, ул.Машиностроителей, д. 131			
Нач. ОИРД		Костик				
Исполнитель		Кириллова				
			Масштаб	Дата	Номер	Листов
			1:1000	28.06.2018	18-069	1