



# Схема границ прилегающих территорий

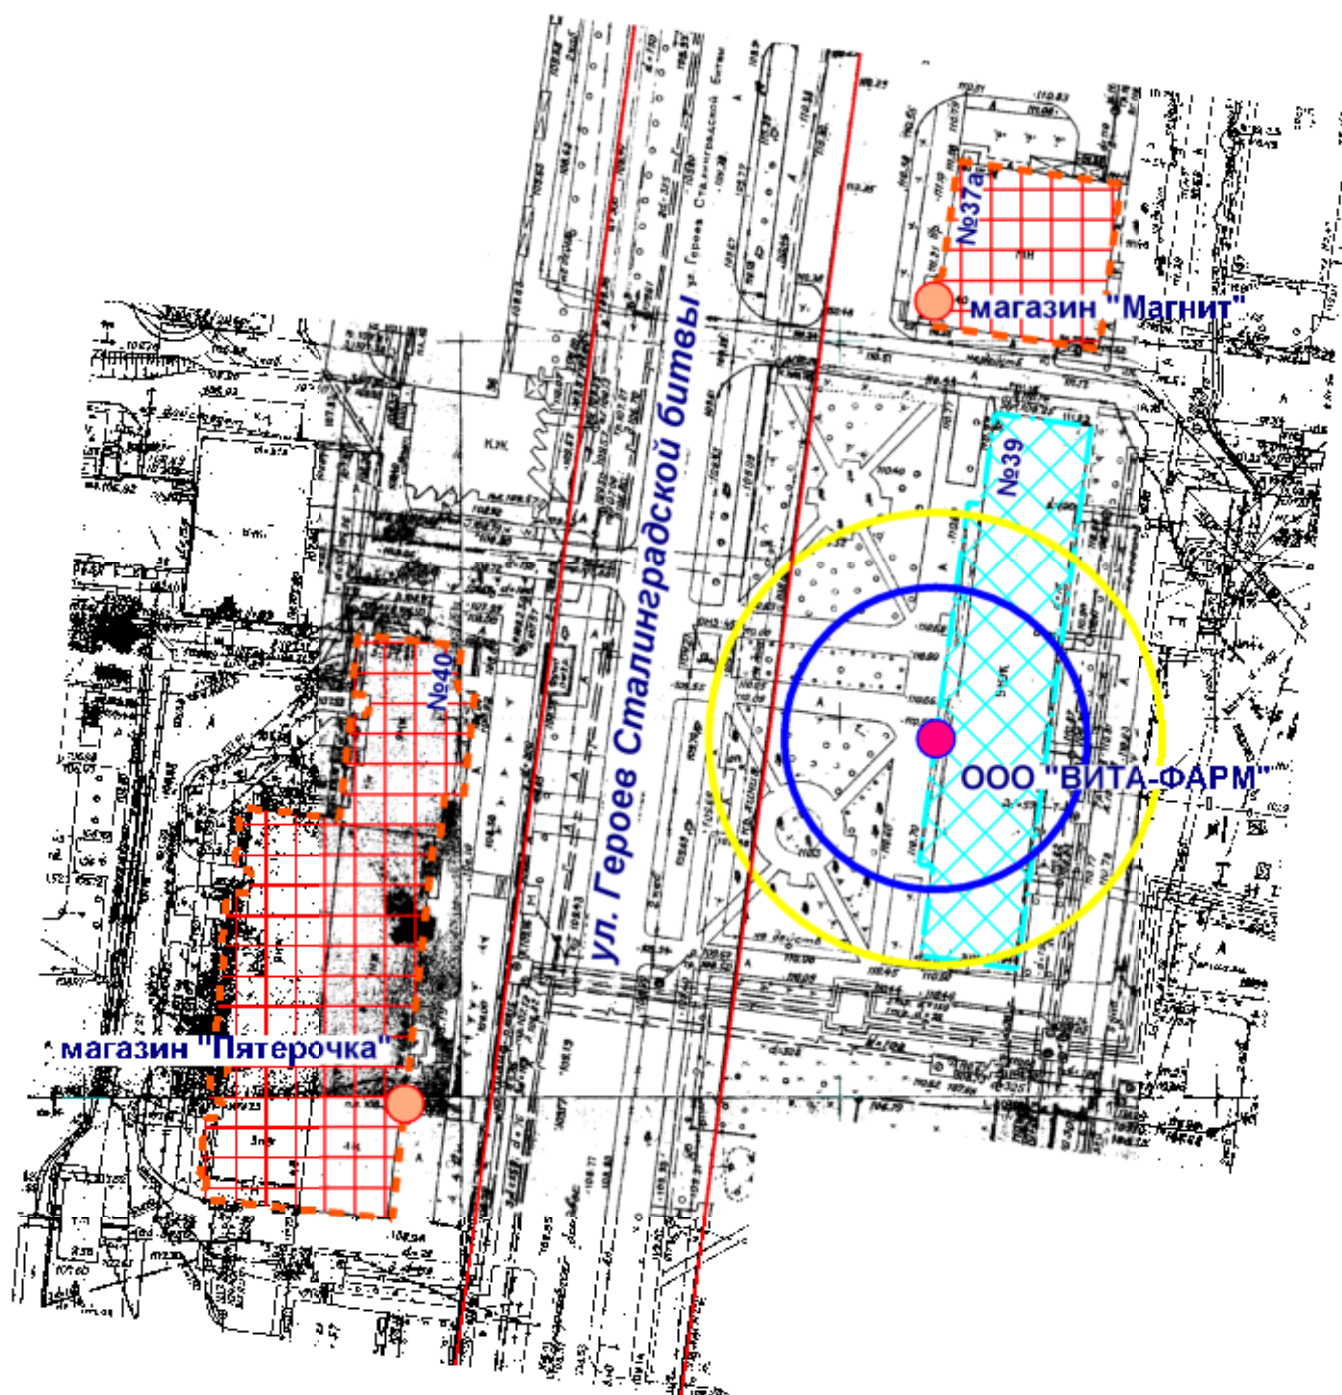

- Входы в предприятие торговли
- Входы на объект
- Территория объекта
- Предприятие торговли
- Радиус 20 м
- Радиус 30 м

МУП "АРХИТЕКТОР"		Заказчик: Администрация городского округа "Город Йошкар-Ола"			
Директор	Парманов	Объект: Общество с ограниченной ответственностью "ВИТА-ФАРМ", местоположение: РМЭ, г. Йошкар-Ола, ул. Героев Сталинградской битвы, д. 39			
Нач. ОИРД	Костик				
Исполнитель	Казакова	Масштаб 1:1000	Дата 26.11.2021	Номер 21-026	Листов 1

# Схема границ прилегающих территорий

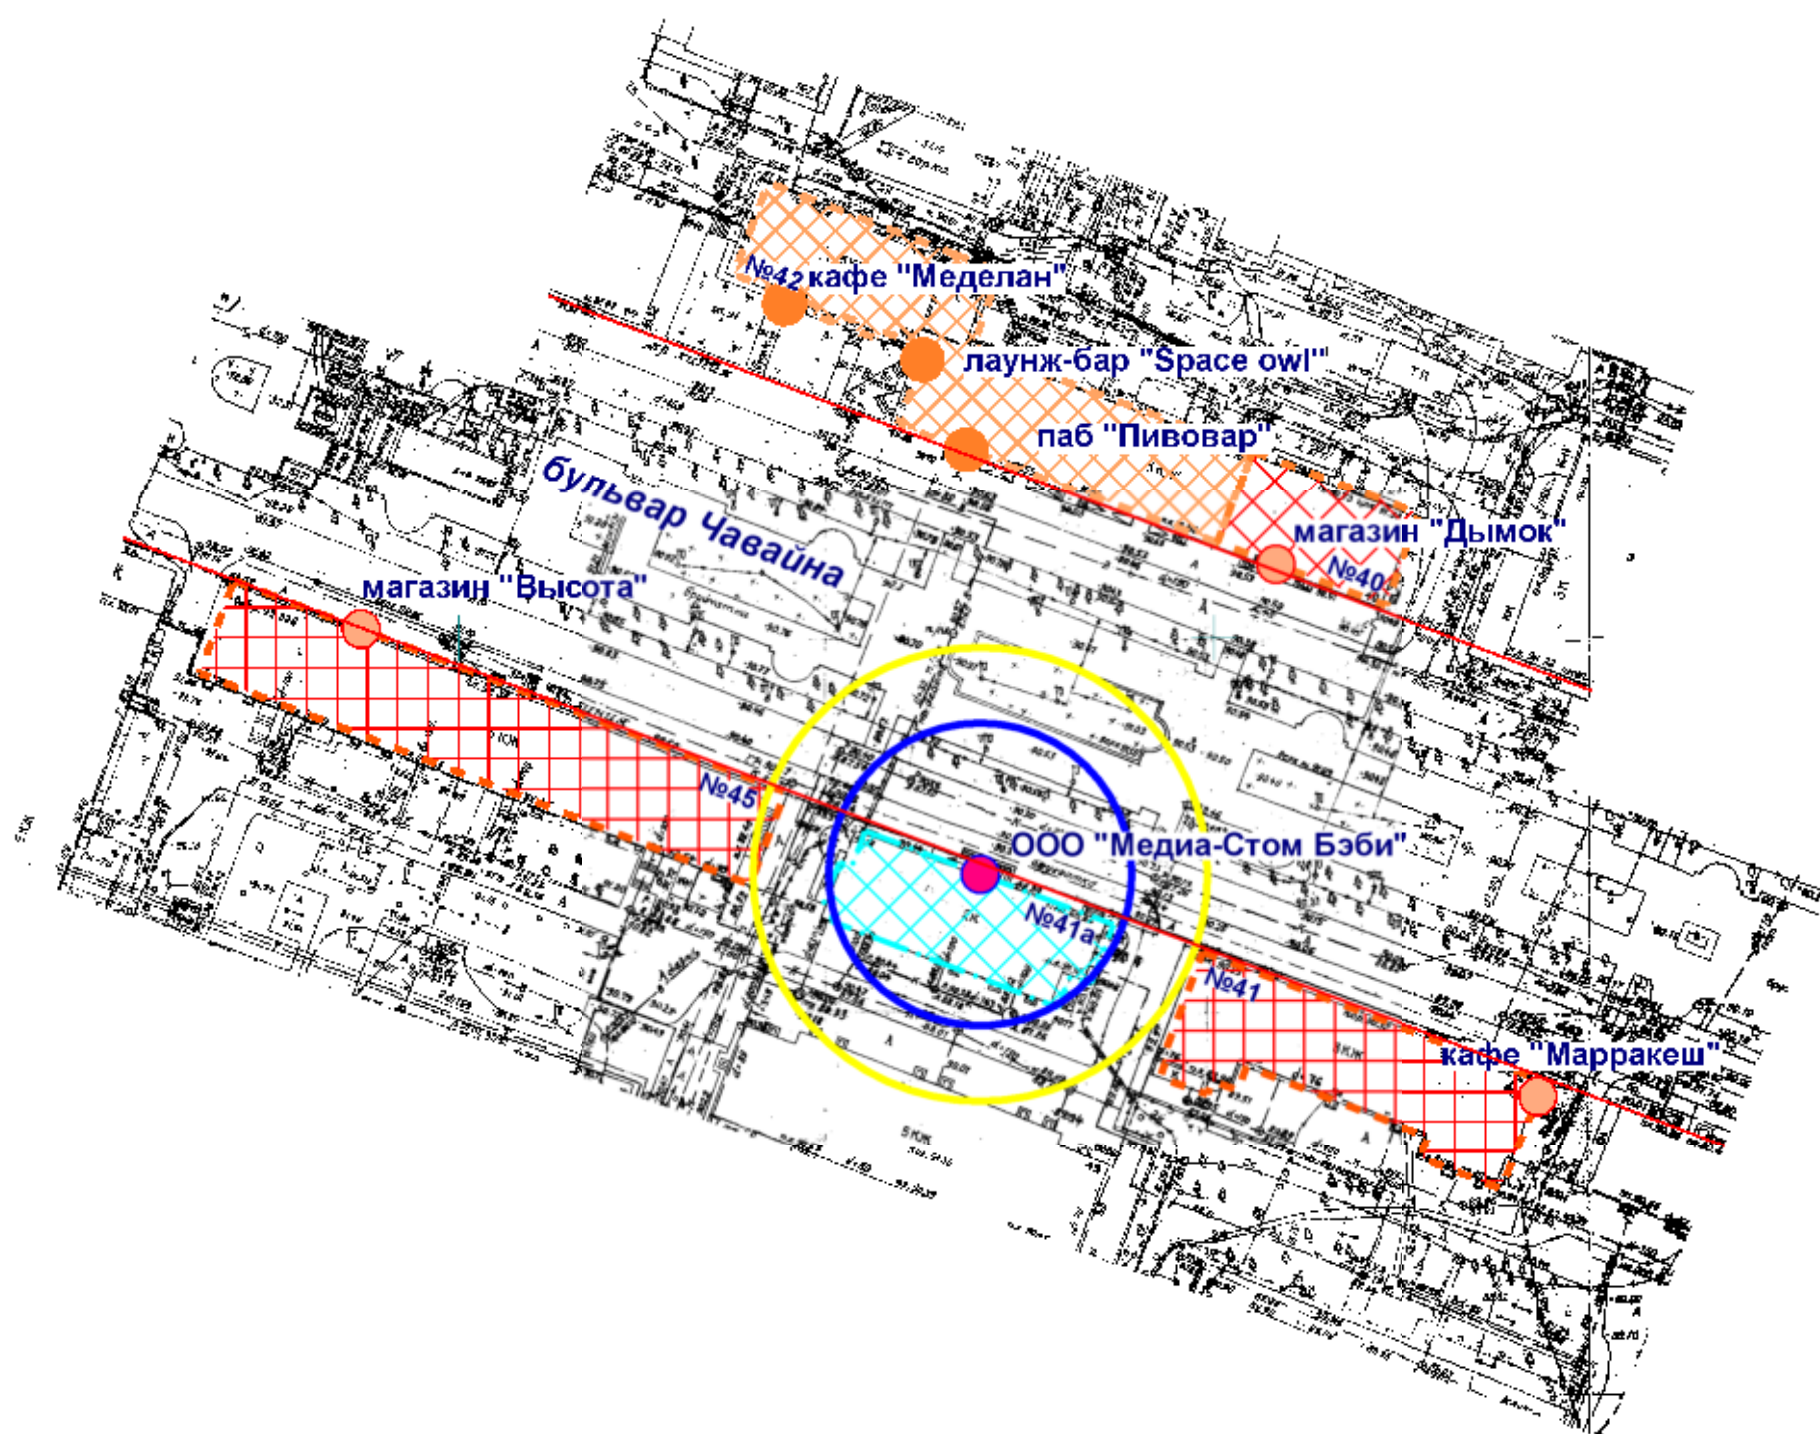


- Входы на объект
- Входы в предприятие торговли
- Входы в предприятие общественного питания
- Территория объекта
- Предприятие торговли
- Предприятие общественного питания
- Радиус 20 м
- Радиус 30 м

МУП "АРХИТЕКТОР"		Заказчик: Администрация городского округа "Город Йошкар-Ола"			
Директор	Парманов	Объект: Общество с ограниченной ответственностью "Медиа-Стом Бэби", местоположение: РМЭ, г. Йошкар-Ола, бульвар Чавайна, д. 41а			
Нач. ОИРД	Костик				
Исполнитель	Казакова	Масштаб	Дата	Номер	Листов
		1:1000	26.11.2021	21-027	1



# Схема границ прилегающих территорий

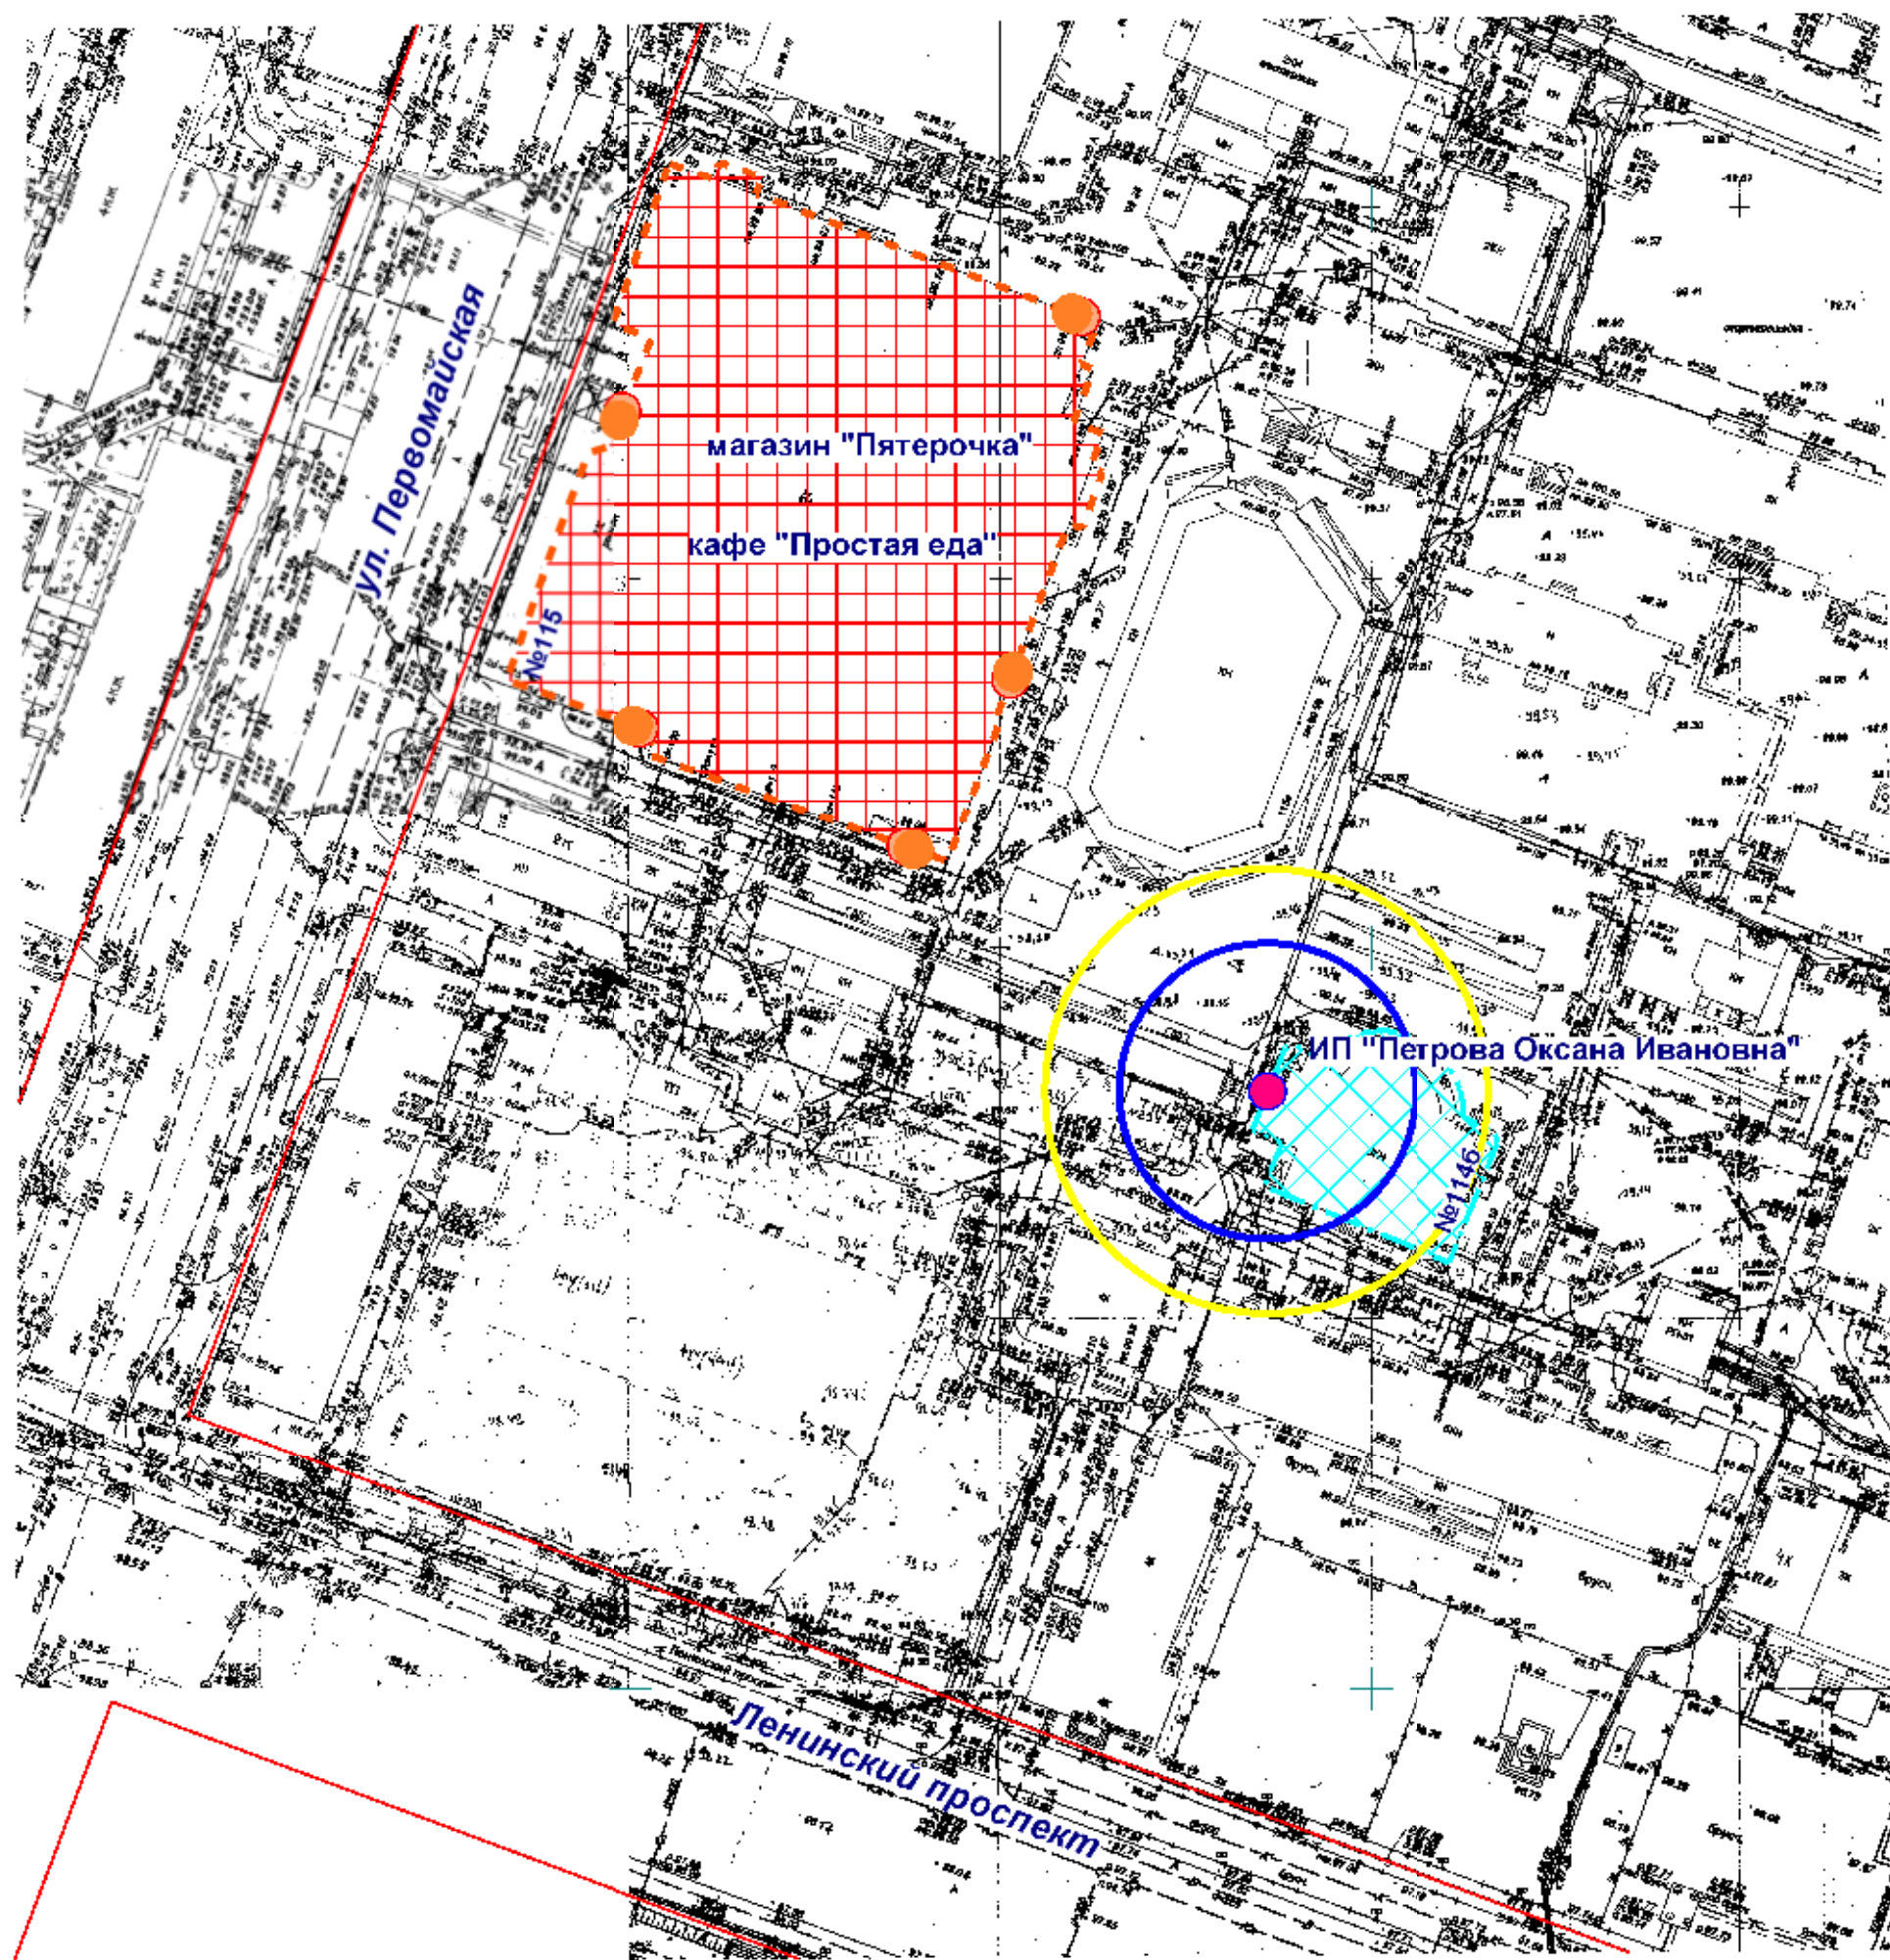


- Входы на объект
- Входы в предприятие торговли
- Входы в предприятие общественного питания
- Территория объекта
- Предприятие торговли
- Радиус 20 м
- Радиус 30 м

МУП "АРХИТЕКТОР"			Заказчик: Администрация городского округа "Город Йошкар-Ола"			
Директор		Парманов	Объект: Индивидуальный предприниматель "Петрова Оксана Ивановна", местоположение: РМЭ, г. Йошкар-Ола, ул. Палантая, д. 1146			
Нач. ОИРД		Костик				
Исполнитель		Казакова	Масштаб	Дата	Номер	Листов
			1:1000	26.11.2021	21-028	1



# Схема границ прилегающих территорий

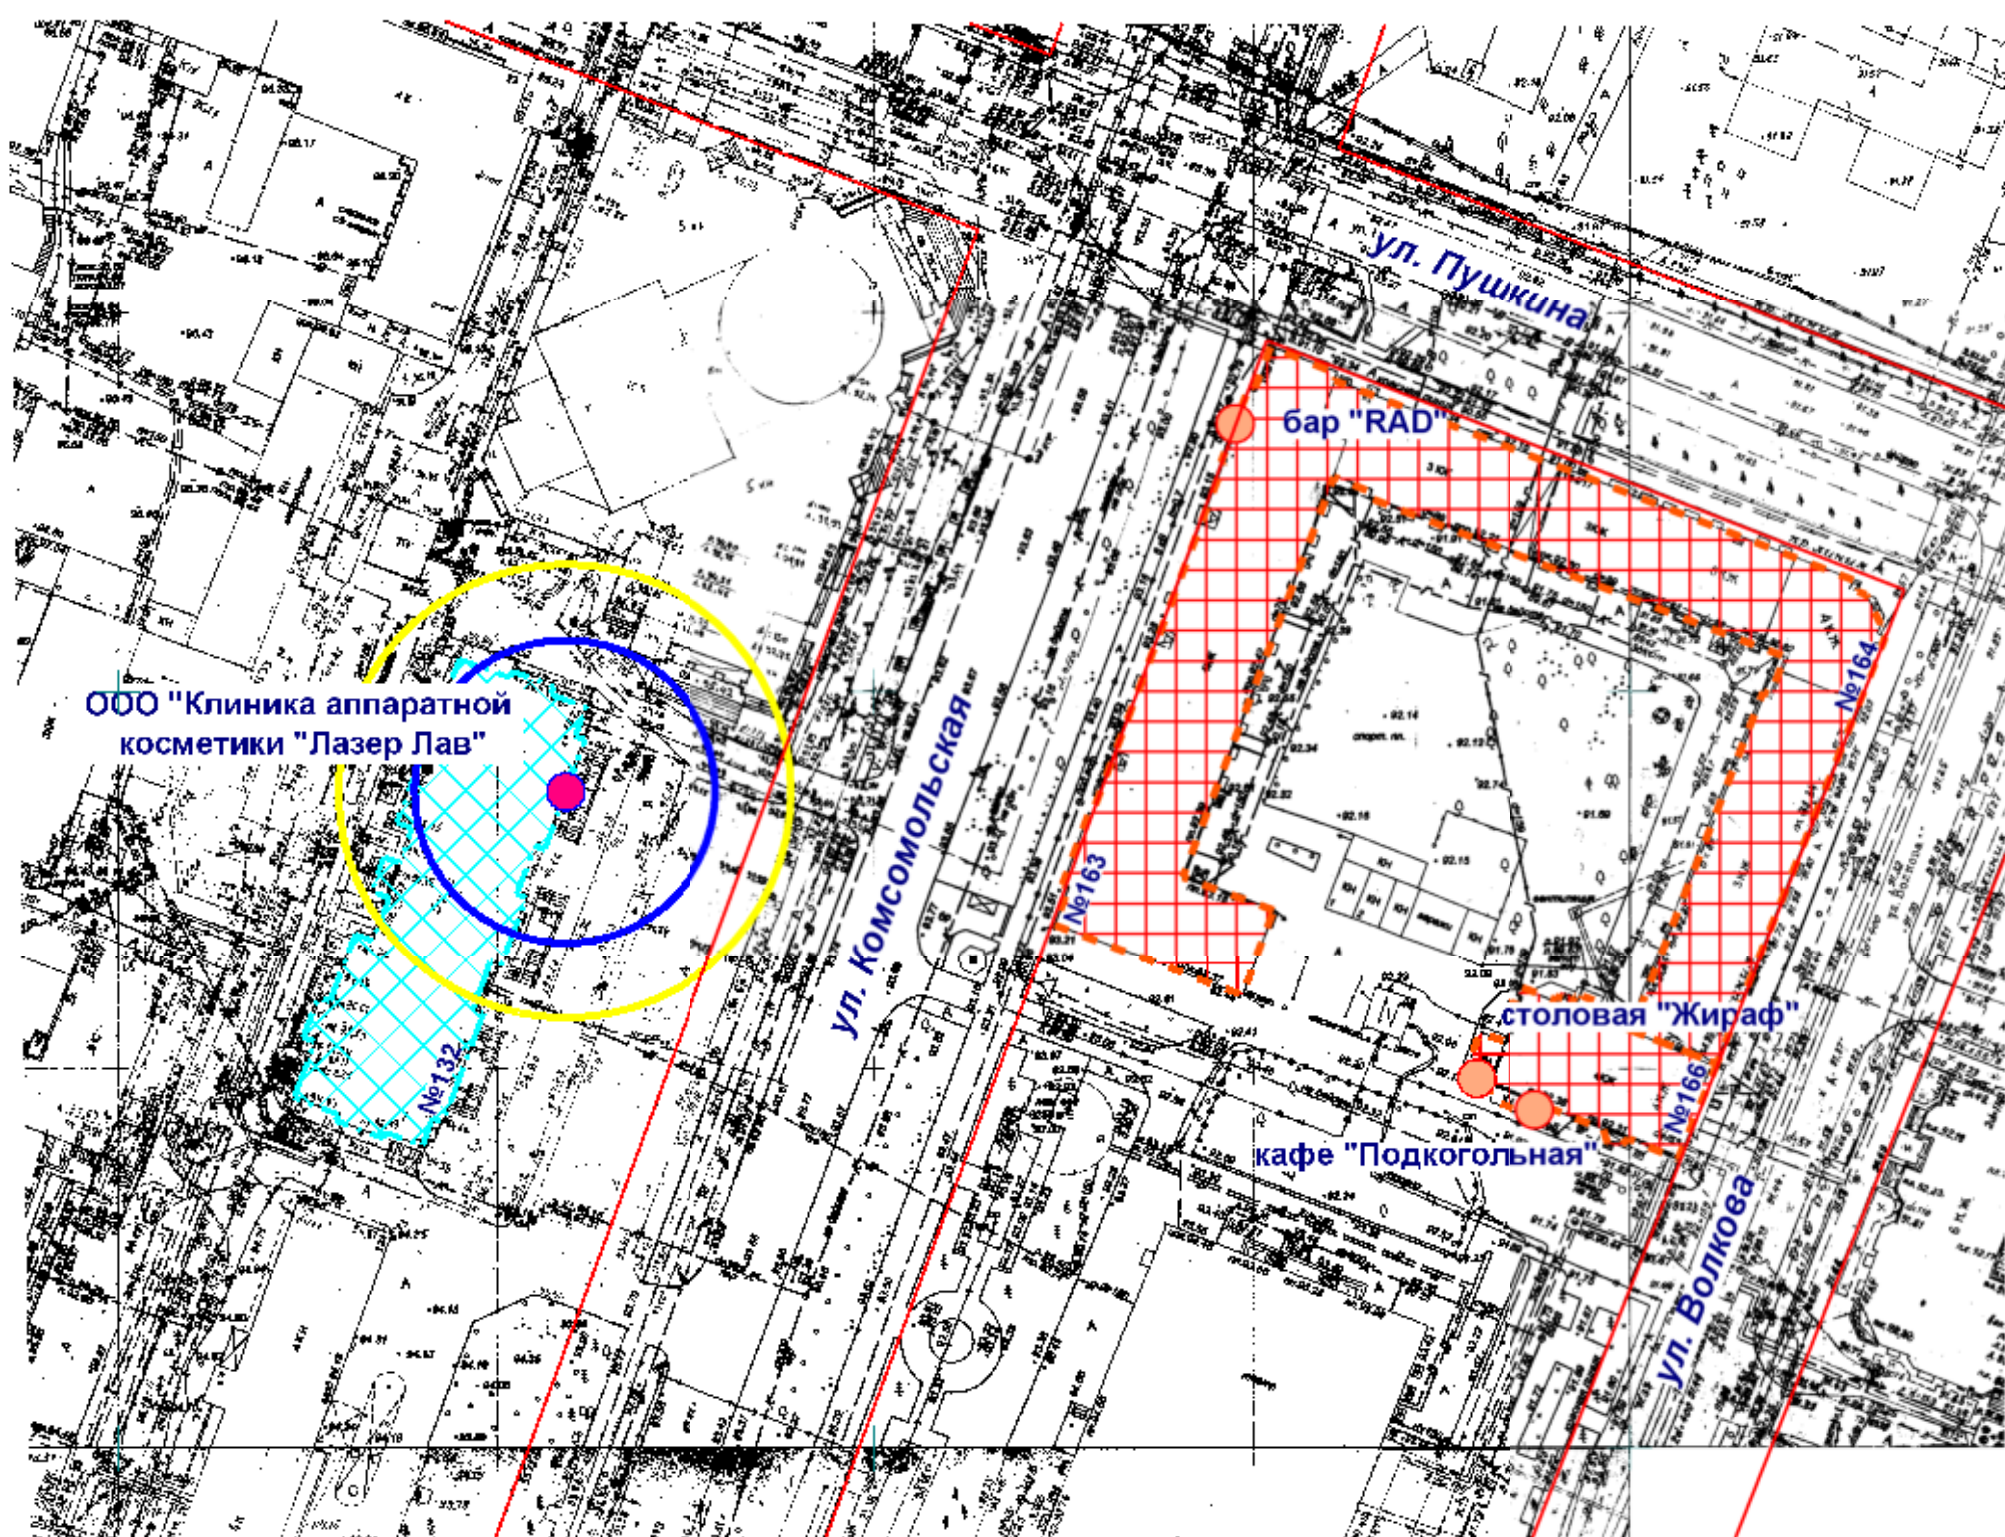


- Входы на объект
- Входы в предприятие общественного питания
- Территория объекта
- Предприятие общественного питания
- Радиус 20 м
- Радиус 30 м

МУП "АРХИТЕКТОР"			Заказчик: Администрация городского округа "Город Йошкар-Ола"			
Директор		Парманов	Объект: Общество с ограниченной ответственностью "Клиника аппаратной косметики "Лазер Лав", местоположение: РМЭ, г. Йошкар-Ола, ул. Комсомольская, д. 132			
Нач. ОИРД		Костик				
Исполнитель		Казакова	Масштаб	Дата	Номер	Листов
			1:1000	26.11.2021	21-029	1



# Схема границ прилегающих территорий

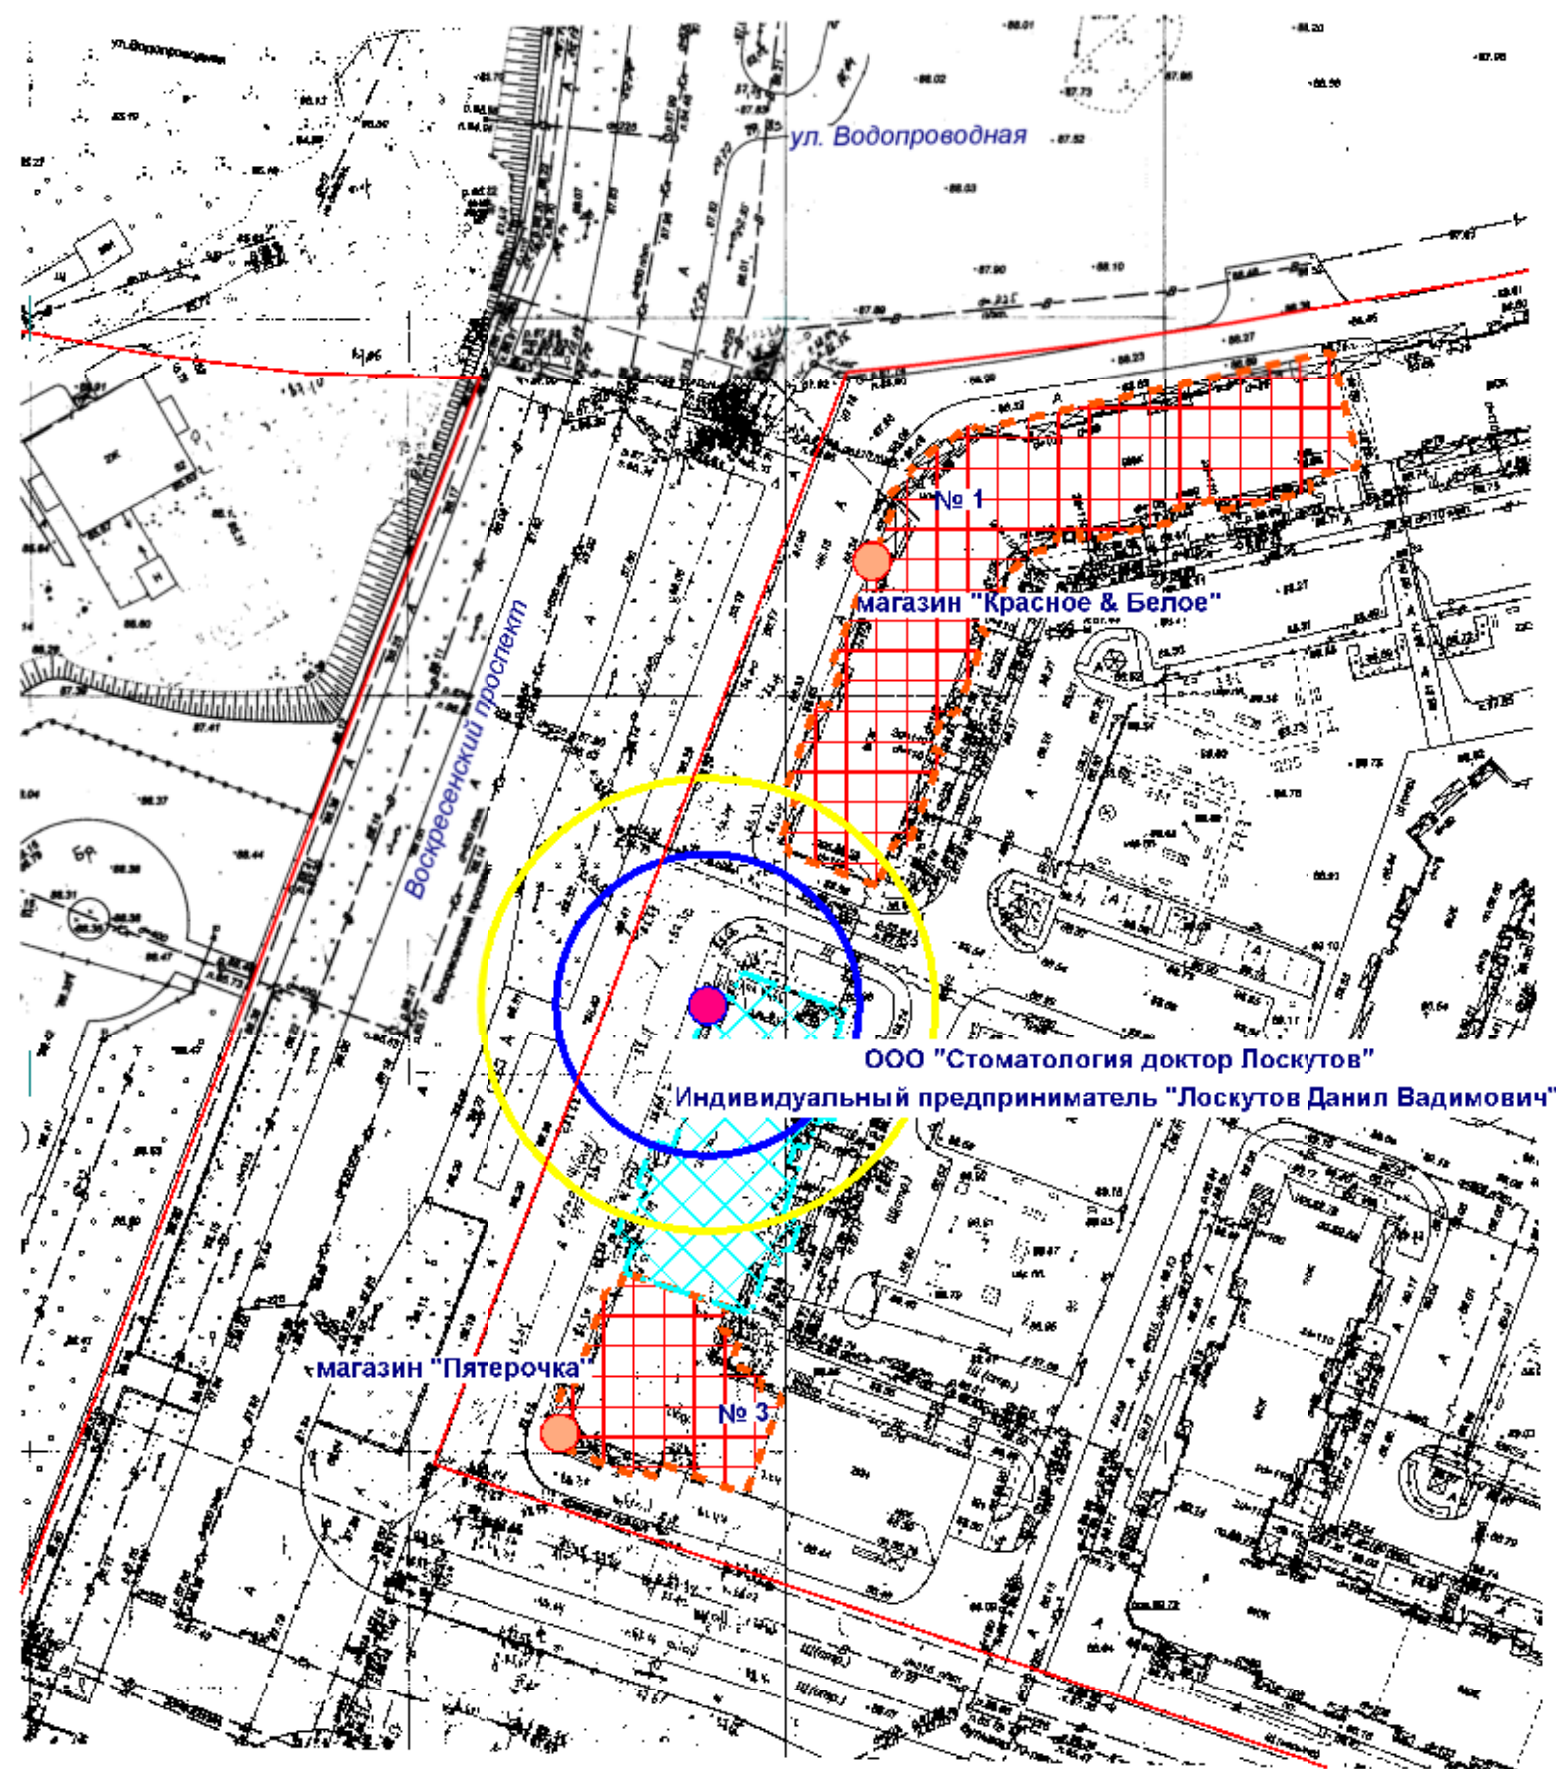


- Входы в предприятие торговли
- Входы на объект
- ▨ Территория объекта
- ▨ Предприятие торговли
- Радиус 20 м
- Радиус 30 м

МУП "АРХИТЕКТОР"		Заказчик: Администрация городского округа "Город Йошкар-Ола"			
Директор	Парманов	Объект: Общество с ограниченной ответственностью "Стоматология доктор Лоскутов" и индивидуальный предприниматель "Лоскутов Данил Вадимович", местоположение: РМЭ, г. Йошкар-Ола, Воскресенский проспект, д. 3			
Нач. ОИРД	Костик				
Исполнитель	Казакова				
		Масштаб	Дата	Номер	Листов
		1:1000	26.11.2021	21-030	1



# Схема границ прилегающих территорий

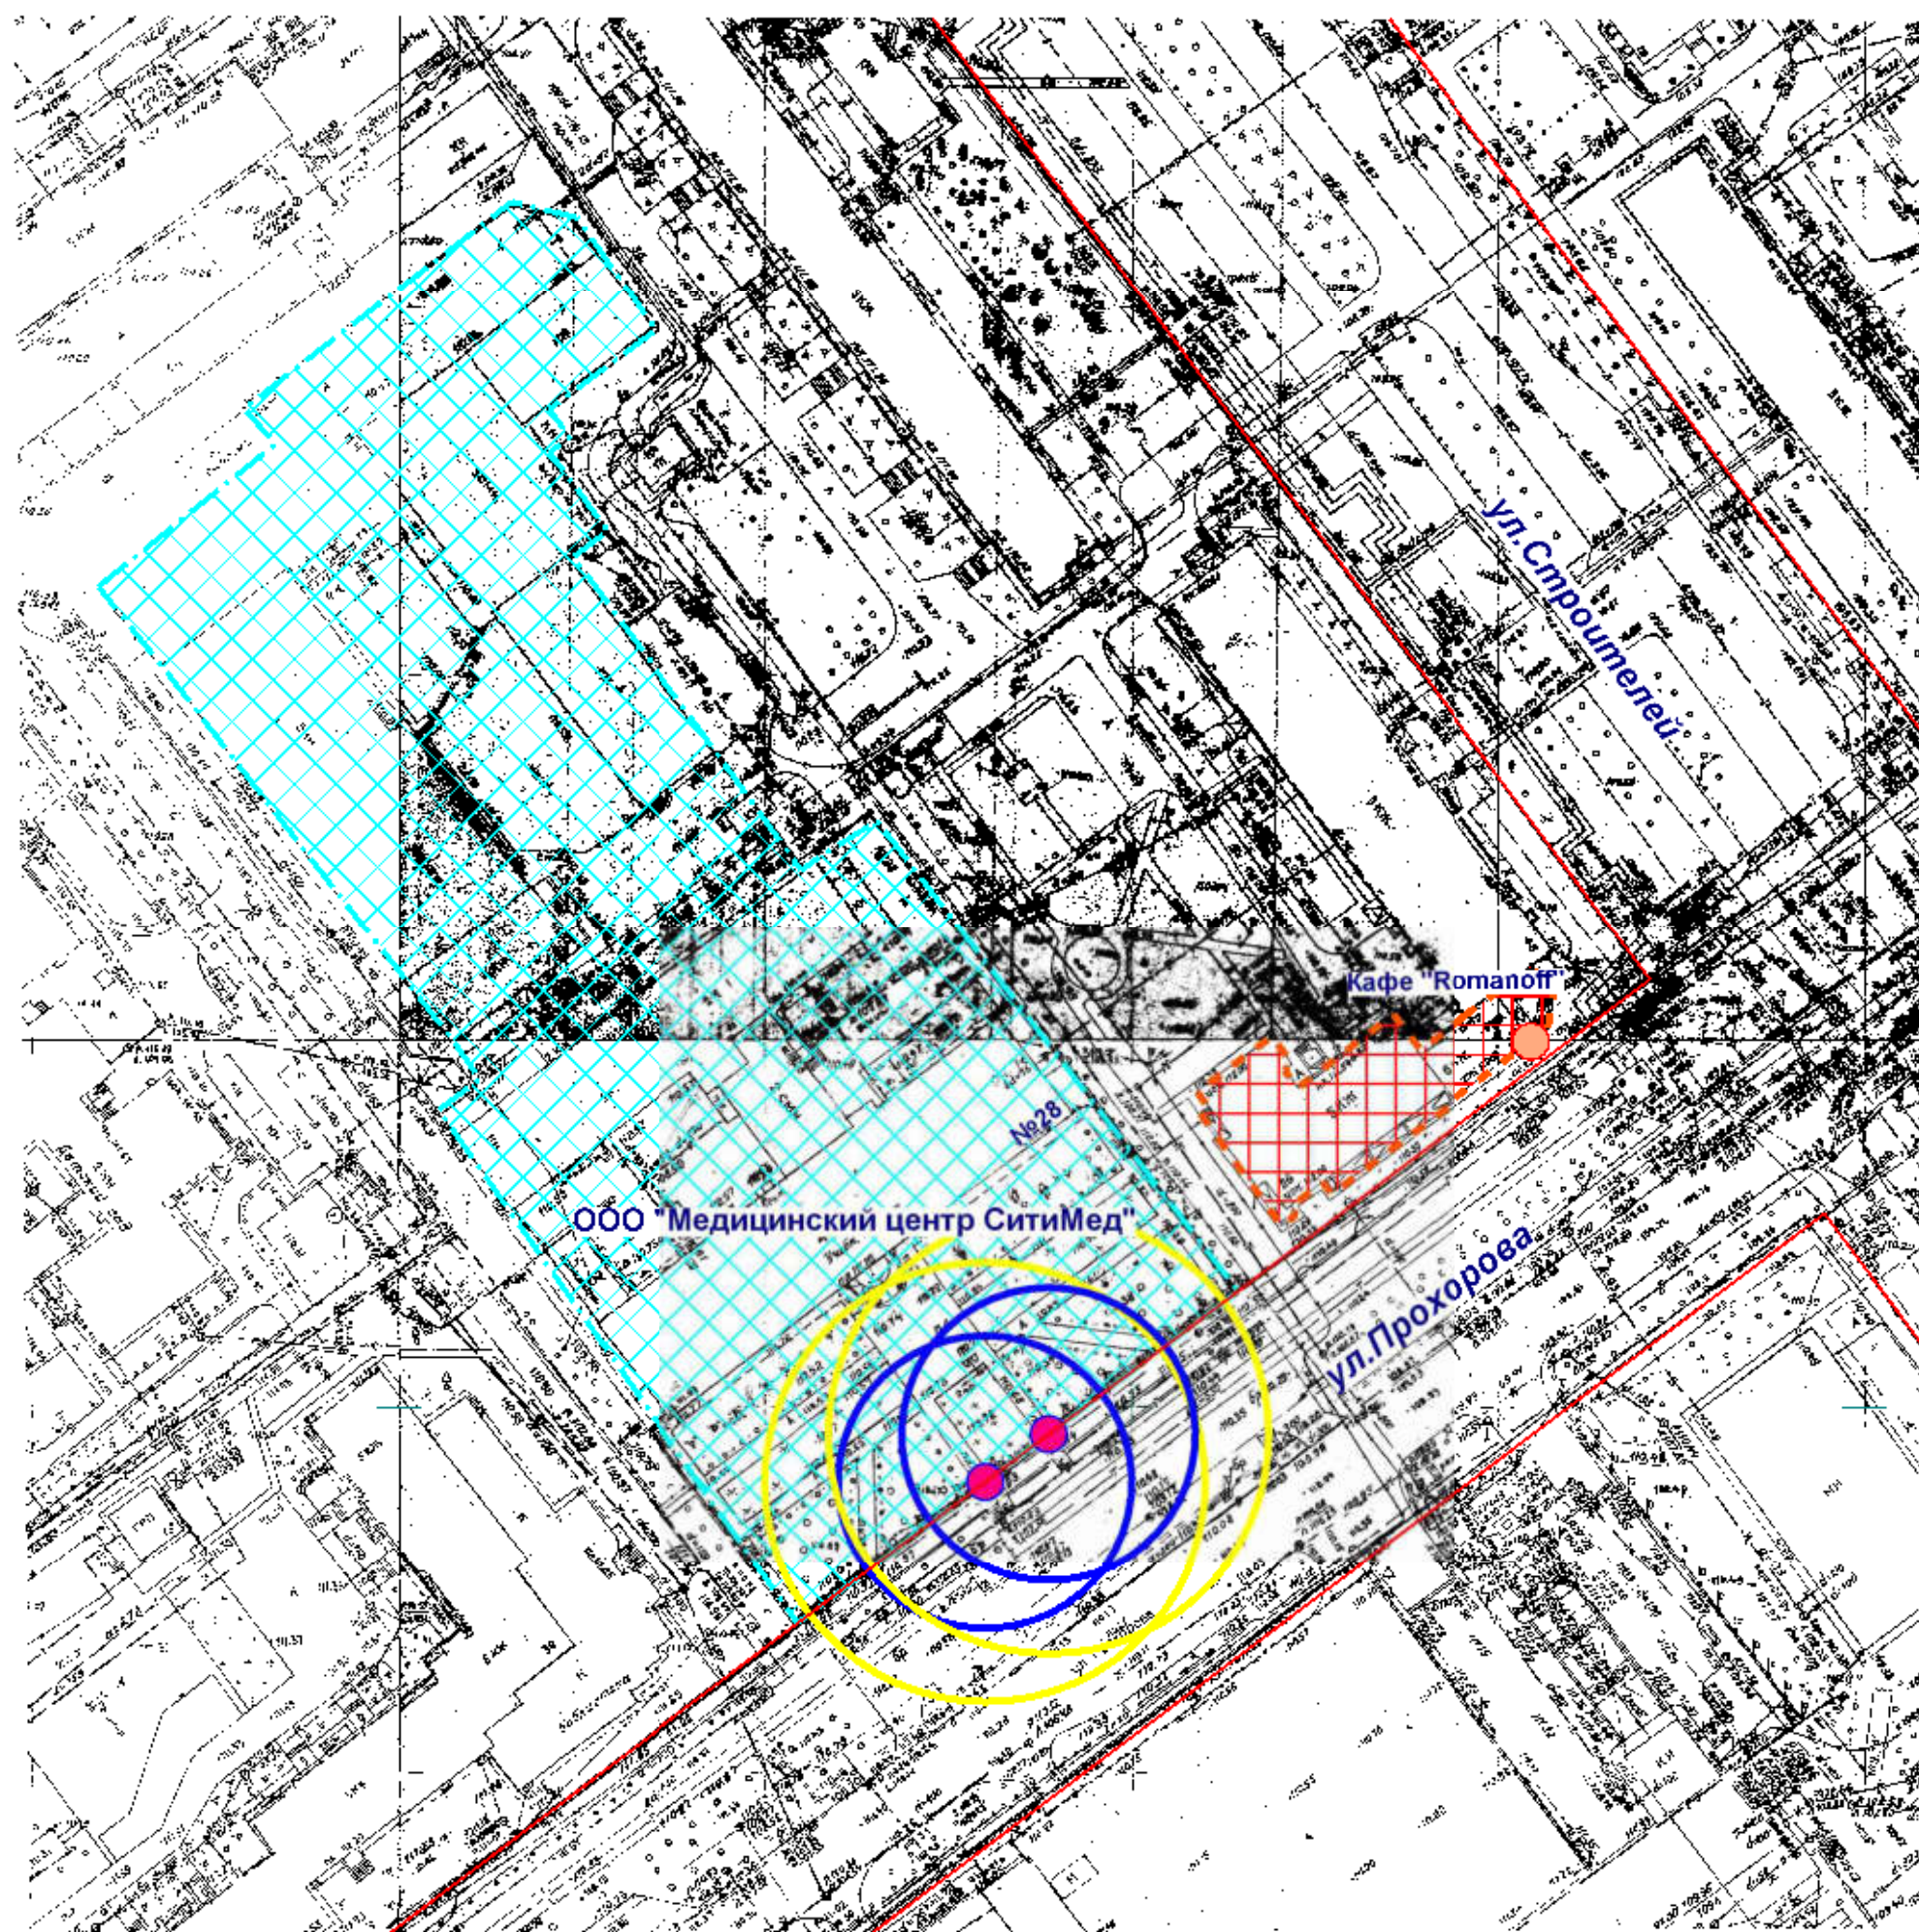


- Входы на объект
- Входы в предприятие общественного питания
- Территория объекта
- Предприятие общественного питания
- Радиус 20 м
- Радиус 30 м

МУП "АРХИТЕКТОР"			Заказчик: Администрация городского округа "Город Йошкар-Ола"			
Директор		Парманов	Объект: Общество с ограниченной ответственностью "Медицинский центр "СитиМед", местоположение: РМЭ, г. Йошкар-Ола, ул. Прохорова, д. 28			
Нач. ОИРД		Костик				
Исполнитель		Казакова	Масштаб	Дата	Номер	Листов
			1:1000	26.11.2021	21-031	1



# Схема границ прилегающих территорий

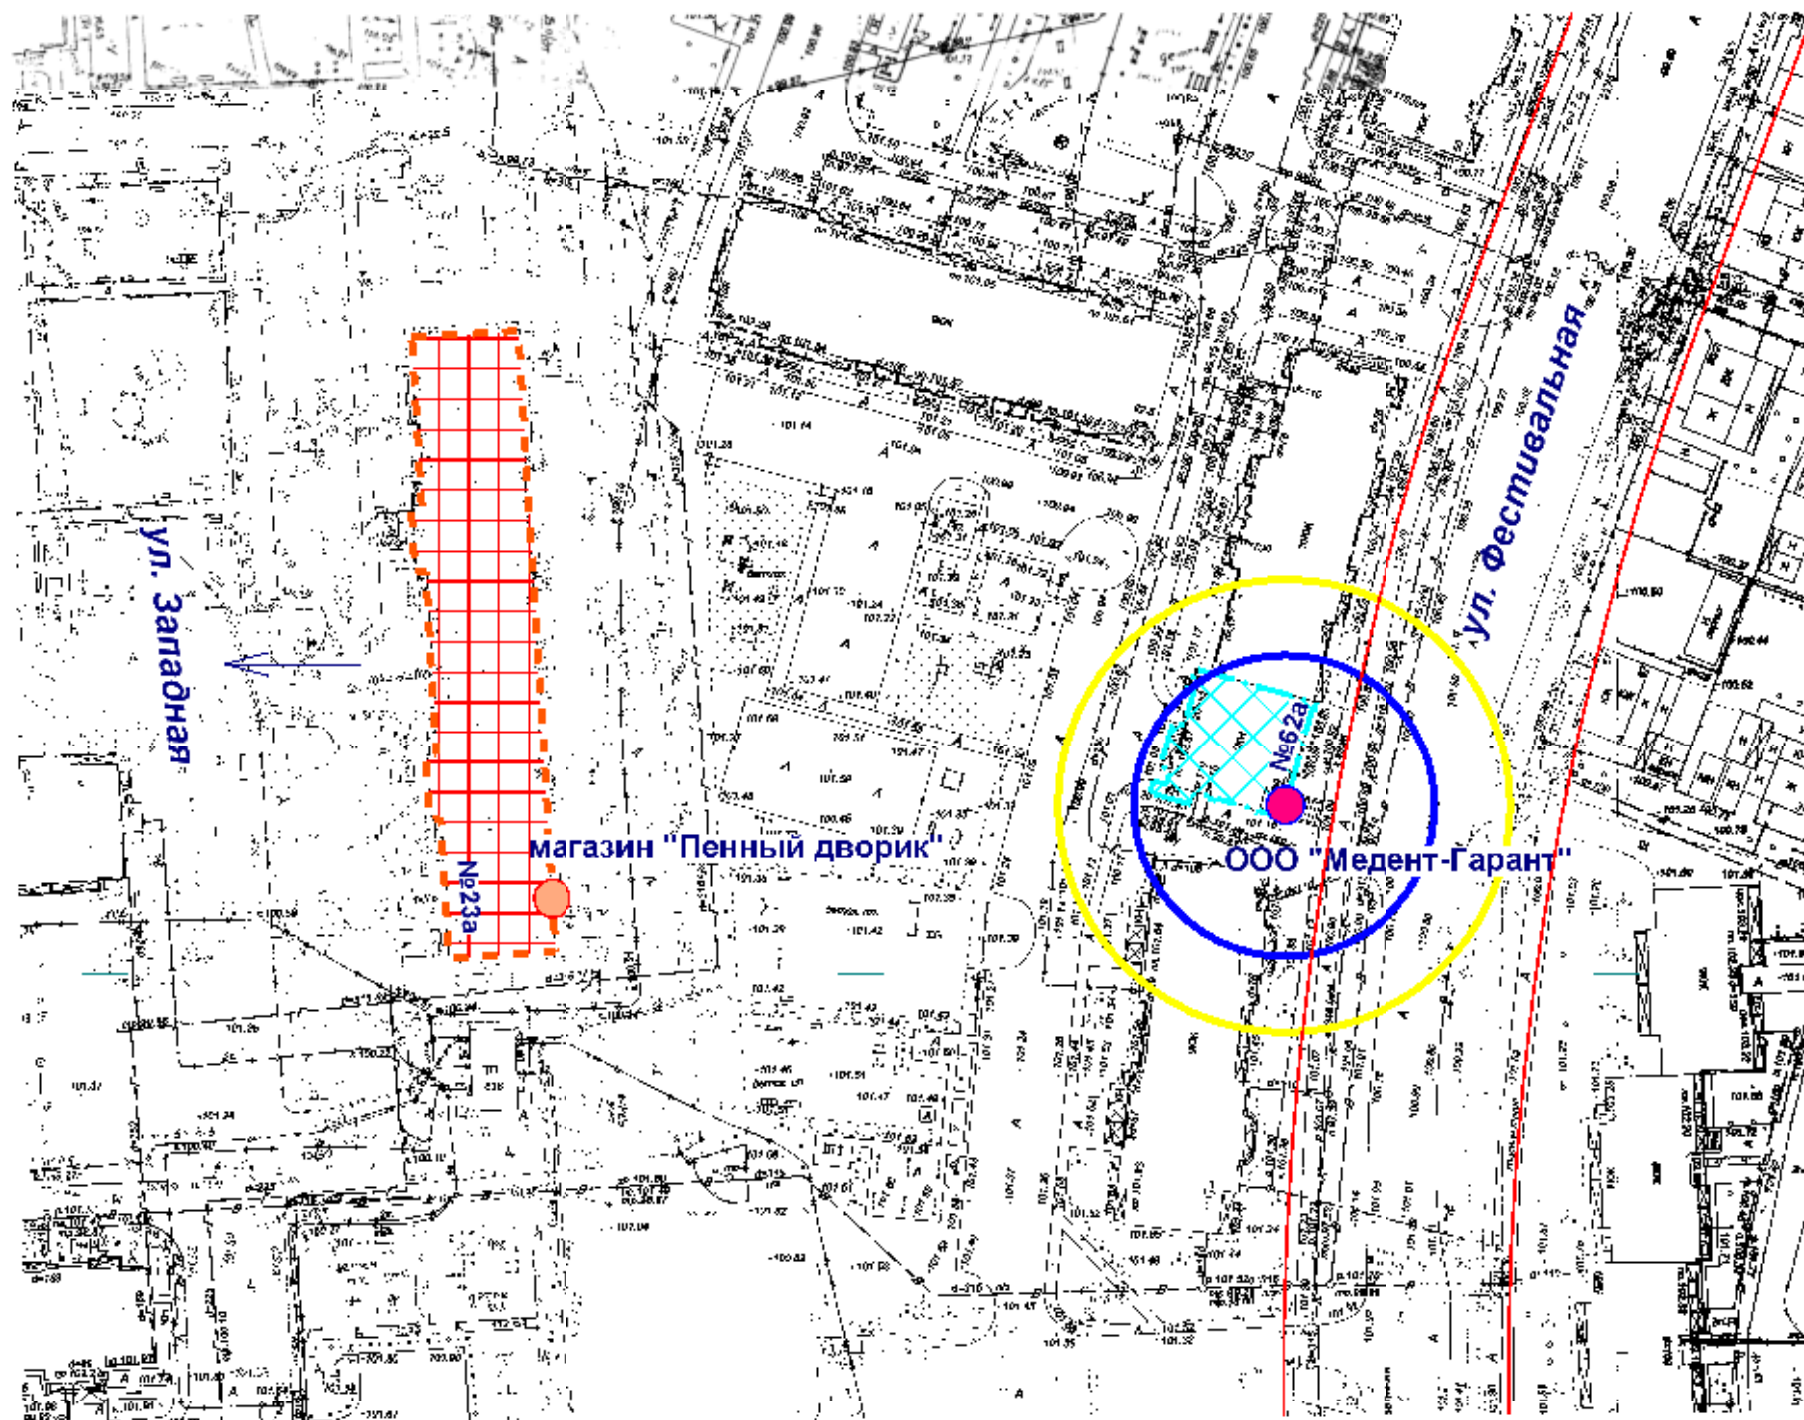

- Входы в предприятие торговли
- Входы на объект
- Территория объекта
- Предприятие торговли
- Радиус 20 м
- Радиус 30 м

МУП "АРХИТЕКТОР"			Заказчик: Администрация городского округа "Город Йошкар-Ола"			
Директор		Парманов	Объект: Общество с ограниченной ответственностью "Медент-Гарант", местоположение: РМЭ, г. Йошкар-Ола, ул. Фестивальная, д. 62а			
Нач. ОИРД		Костик				
Исполнитель		Казакова	Масштаб	Дата	Номер	Листов
			1:1000	26.11.2021	21-032	1



# Схема границ прилегающих территорий




- Входы на объект
- Входы в предприятие торговли
- Входы в предприятие общественного питания
- Территория объекта
- Предприятие торговли
- Предприятие общественного питания
- Радиус 20 м
- Радиус 30 м

МУП "АРХИТЕКТОР"			Заказчик: Администрация городского округа "Город Йошкар-Ола"			
Директор		Парманов	Объект: Общество с ограниченной ответственностью "АлДент", местоположение: РМЭ, г.Йошкар-Ола, ул. Павленко, д. 55			
Нач. ОИРД		Костик				
Исполнитель		Казакова				
			Масштаб	Дата	Номер	Листов
			1:1000	26.11.2021	21-033	1



# Схема границ прилегающих территорий

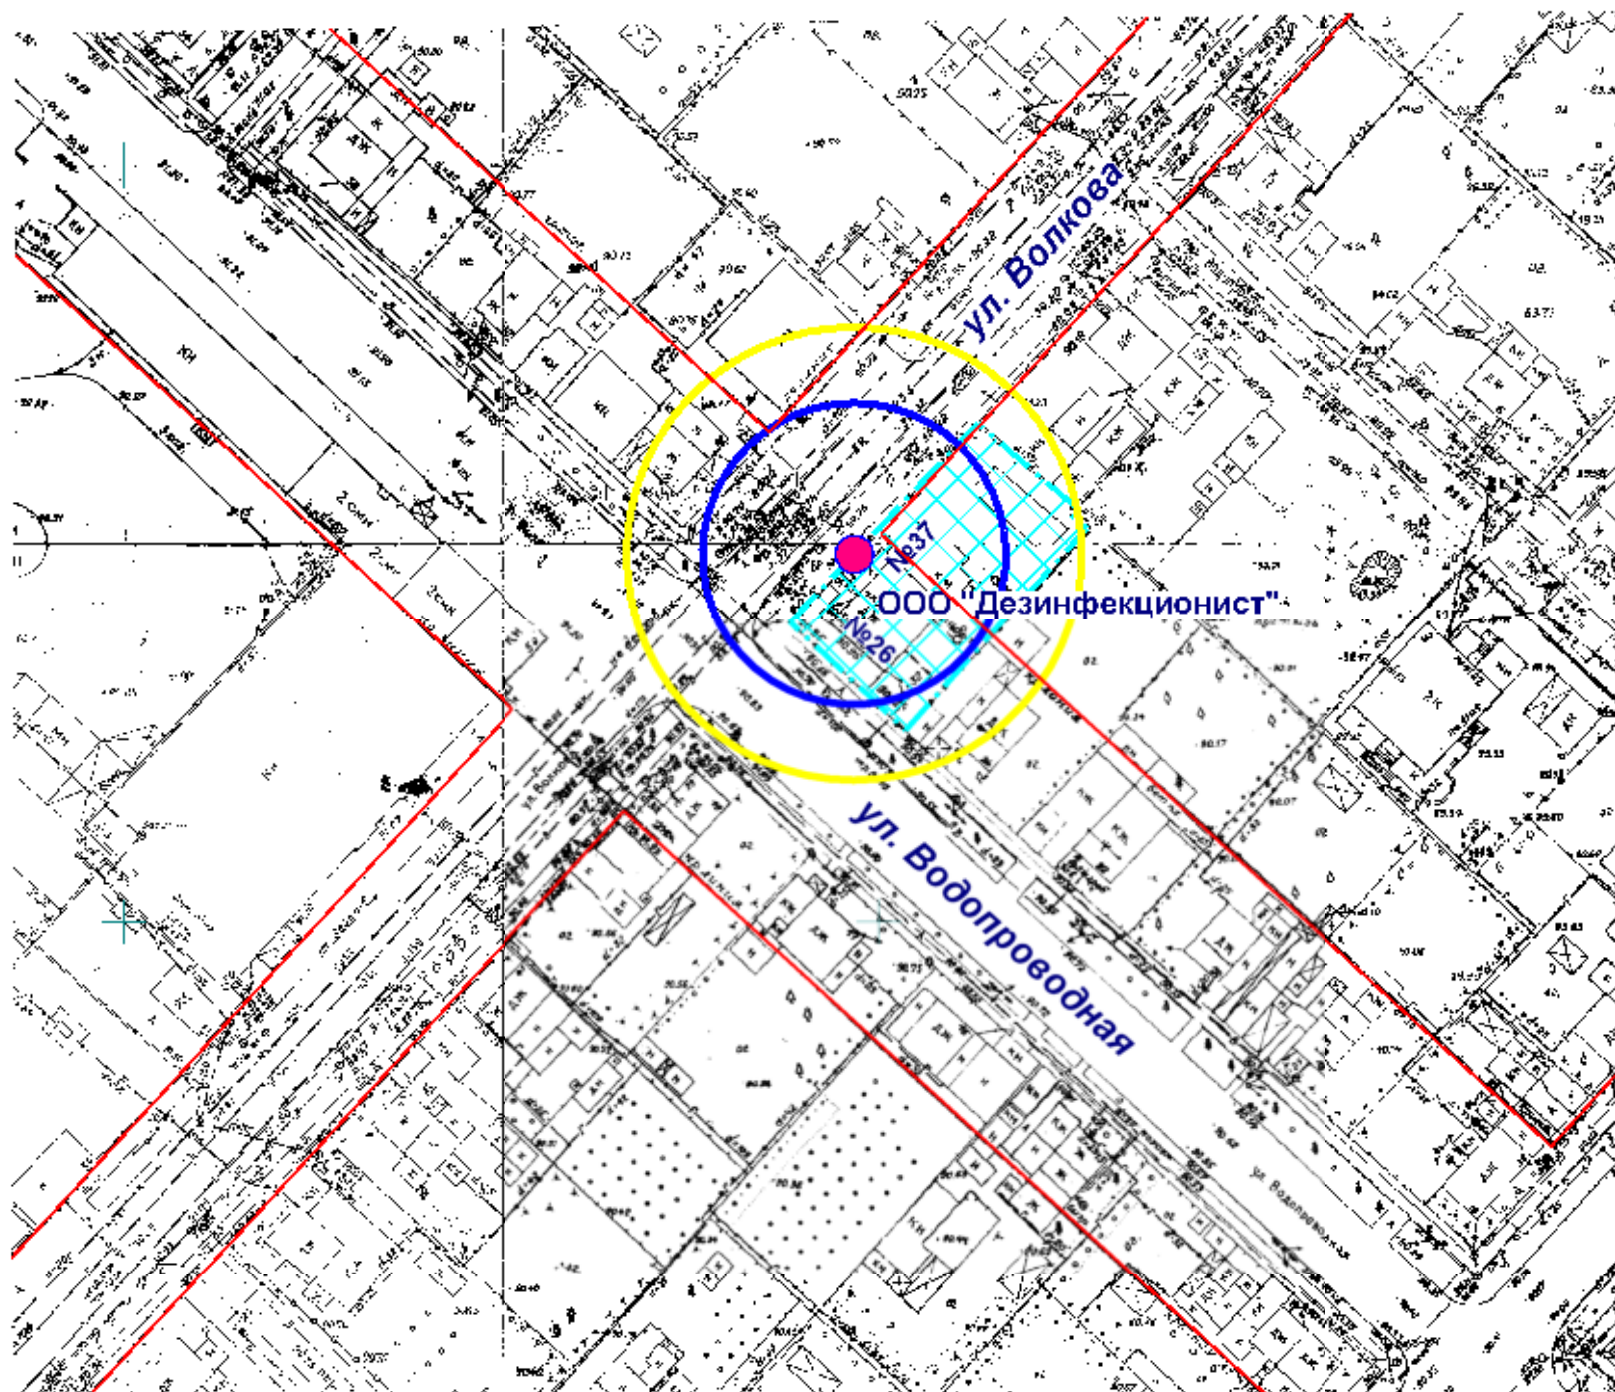


- Входы на объект
- Территория объекта
- Радиус 20 м
- Радиус 30 м

МУП "АРХИТЕКТОР"			Заказчик: Администрация городского округа "Город Йошкар-Ола"			
Директор		Парманов	Объект: Общество с ограниченной ответственностью "Дезинфекционист", местоположение: РМЭ, г. Йошкар-Ола, ул. Водопроводная/Волкова, д. 26/37			
Нач. ОИРД		Костик				
Исполнитель		Казакова	Масштаб	Дата	Номер	Листов
			1:1000	26.11.2021	21-034	1



# Схема границ прилегающих территорий

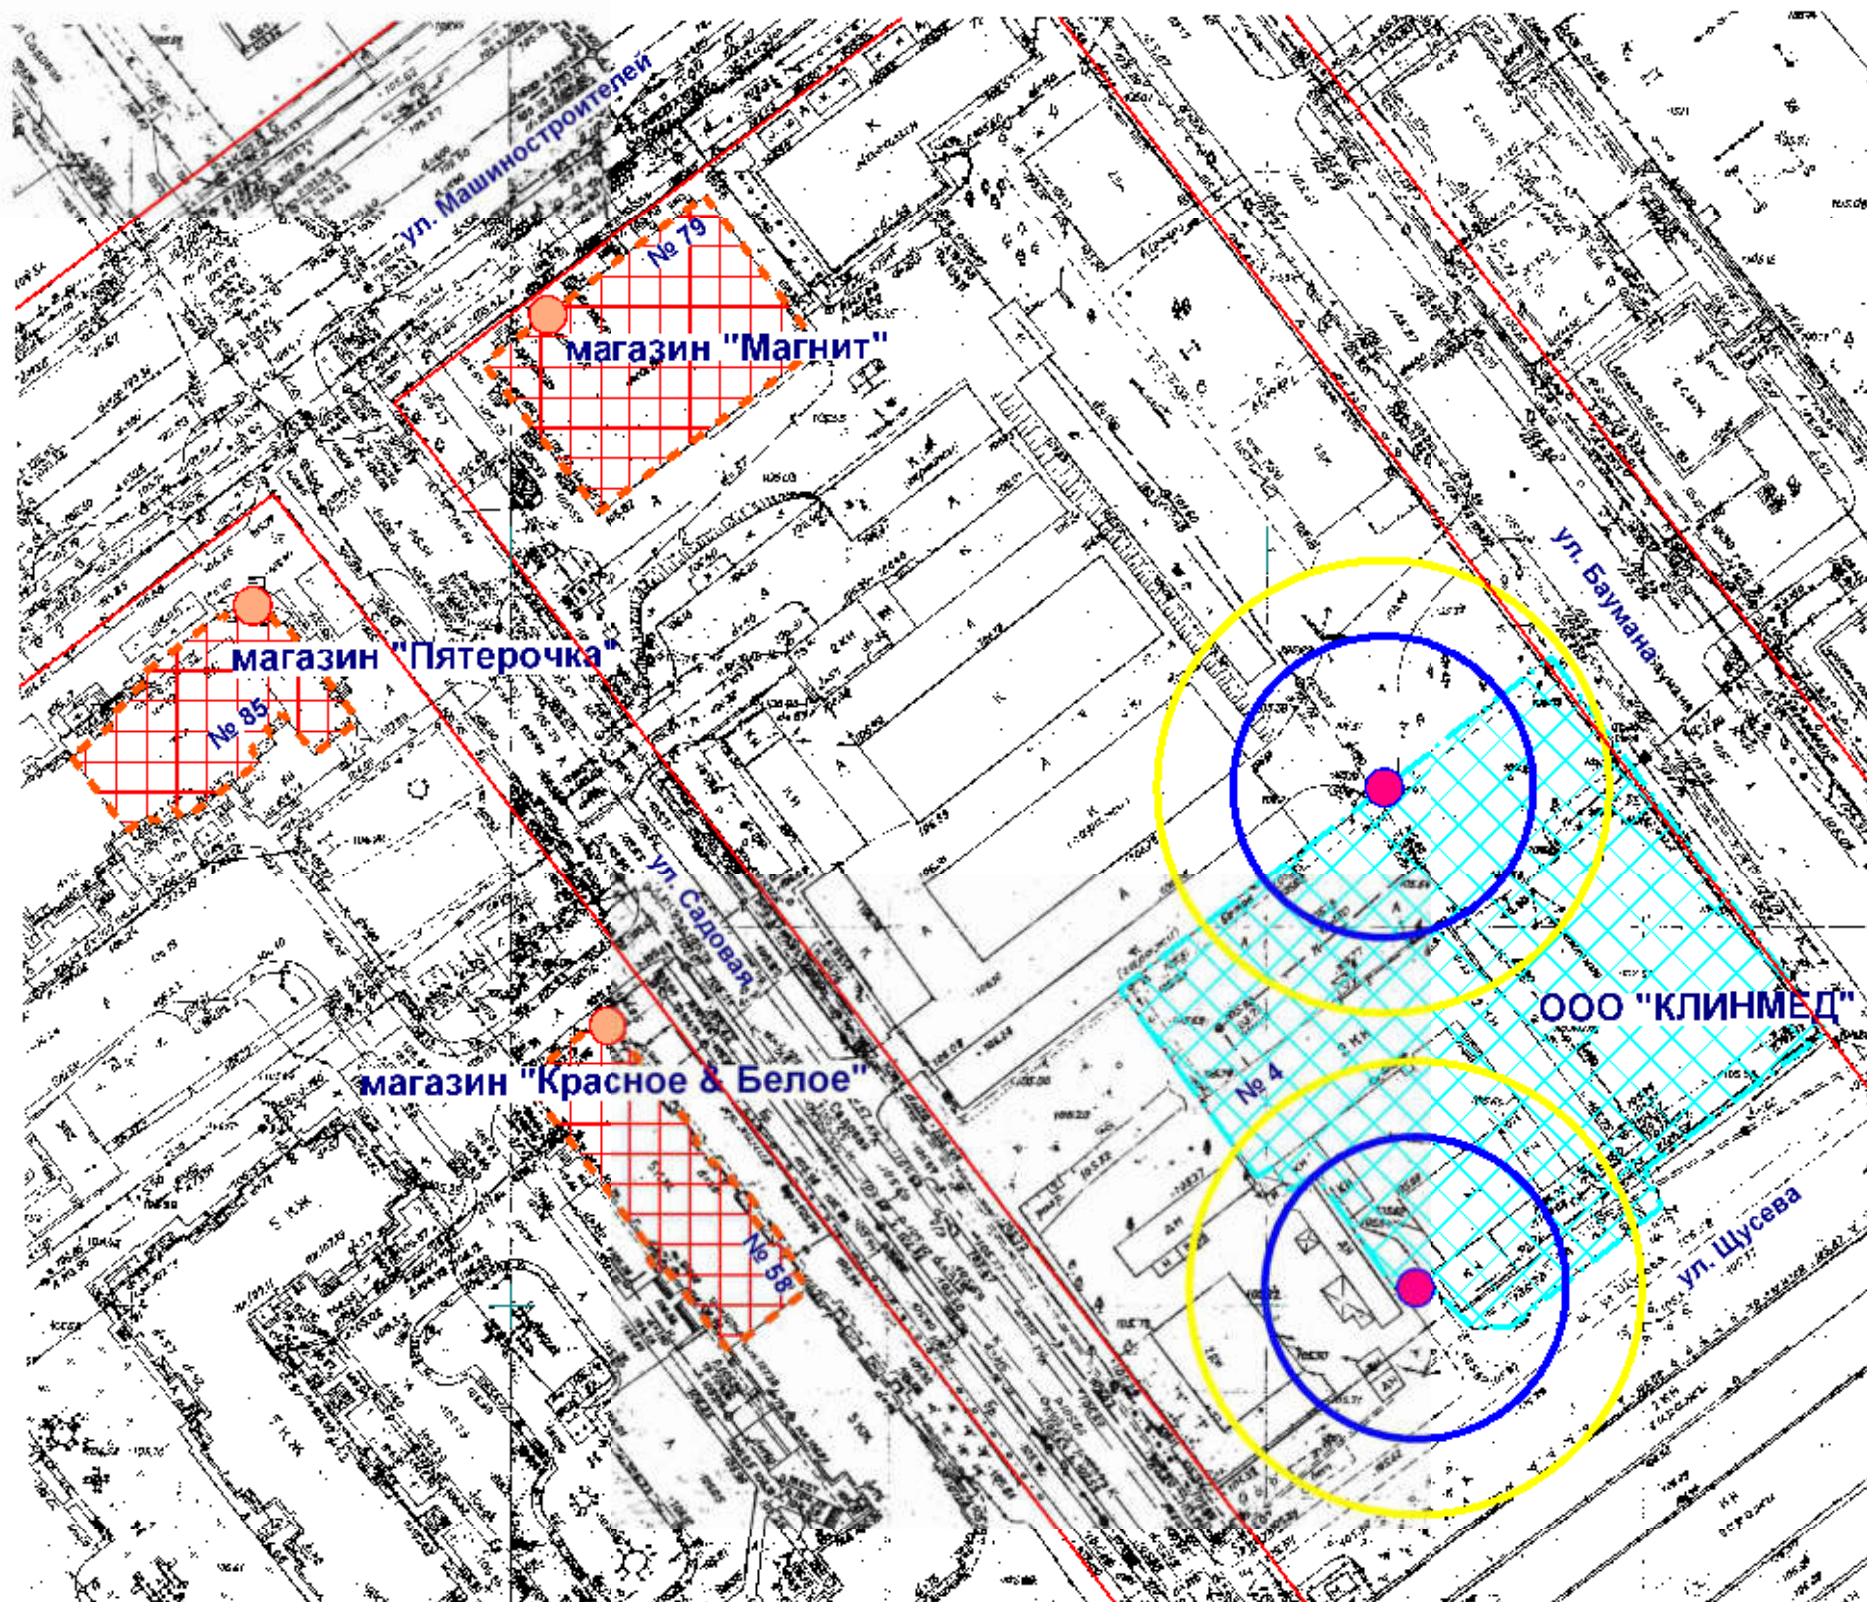


- Входы в предприятие торговли
- Входы на объект
- Территория объекта
- Предприятие торговли
- Радиус 20 м
- Радиус 30 м

МУП "АРХИТЕКТОР"			Заказчик: Администрация городского округа "Город Йошкар-Ола"			
Директор		Парманов	Объект: Общество с ограниченной ответственностью "КЛИНМЕД", местоположение: РМЭ, г. Йошкар-Ола, ул. Щусева, д.4			
Нач. ОИРД		Костик				
Исполнитель		Казакова	Масштаб	Дата	Номер	Листов
			1:1000	26.11.2021	21-035	1



# Схема границ прилегающих территорий

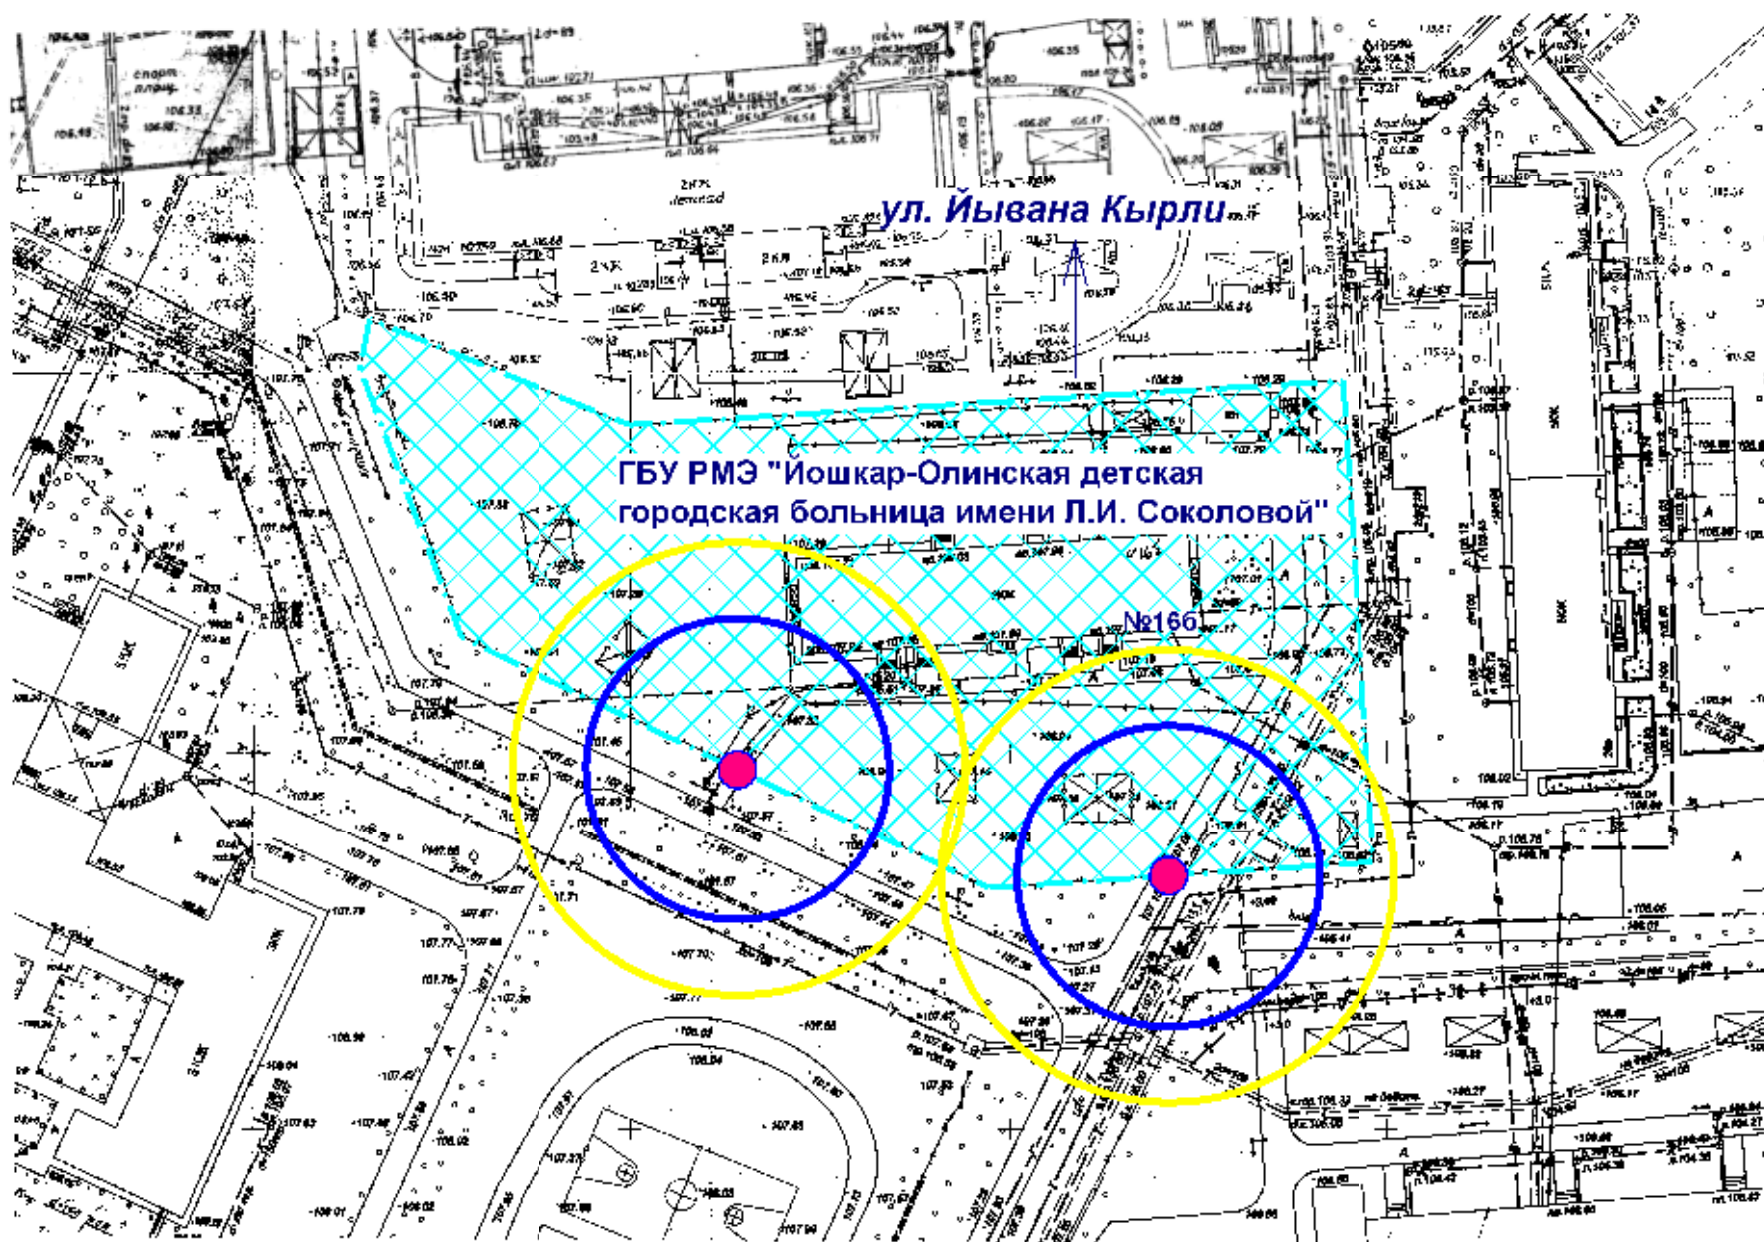


- Входы на объект
- Территория объекта
- Радиус 20 м
- Радиус 30 м

МУП "АРХИТЕКТОР"			Заказчик: Администрация городского округа "Город Йошкар-Ола"			
Директор		Парманов	Объект: Государственное бюджетное учреждение Республики Марий Эл "Йошкар-Олинская детская городская больница имени Л.И. Соколовой", местоположение: РМЭ, г. Йошкар-Ола, ул. Й.Кырли, д. 166			
Нач. ОИРД		Костик				
Исполнитель		Казакова				
			Масштаб	Дата	Номер	Листов
			1:1000	26.11.2021	21-036	1



# Схема границ прилегающих территорий

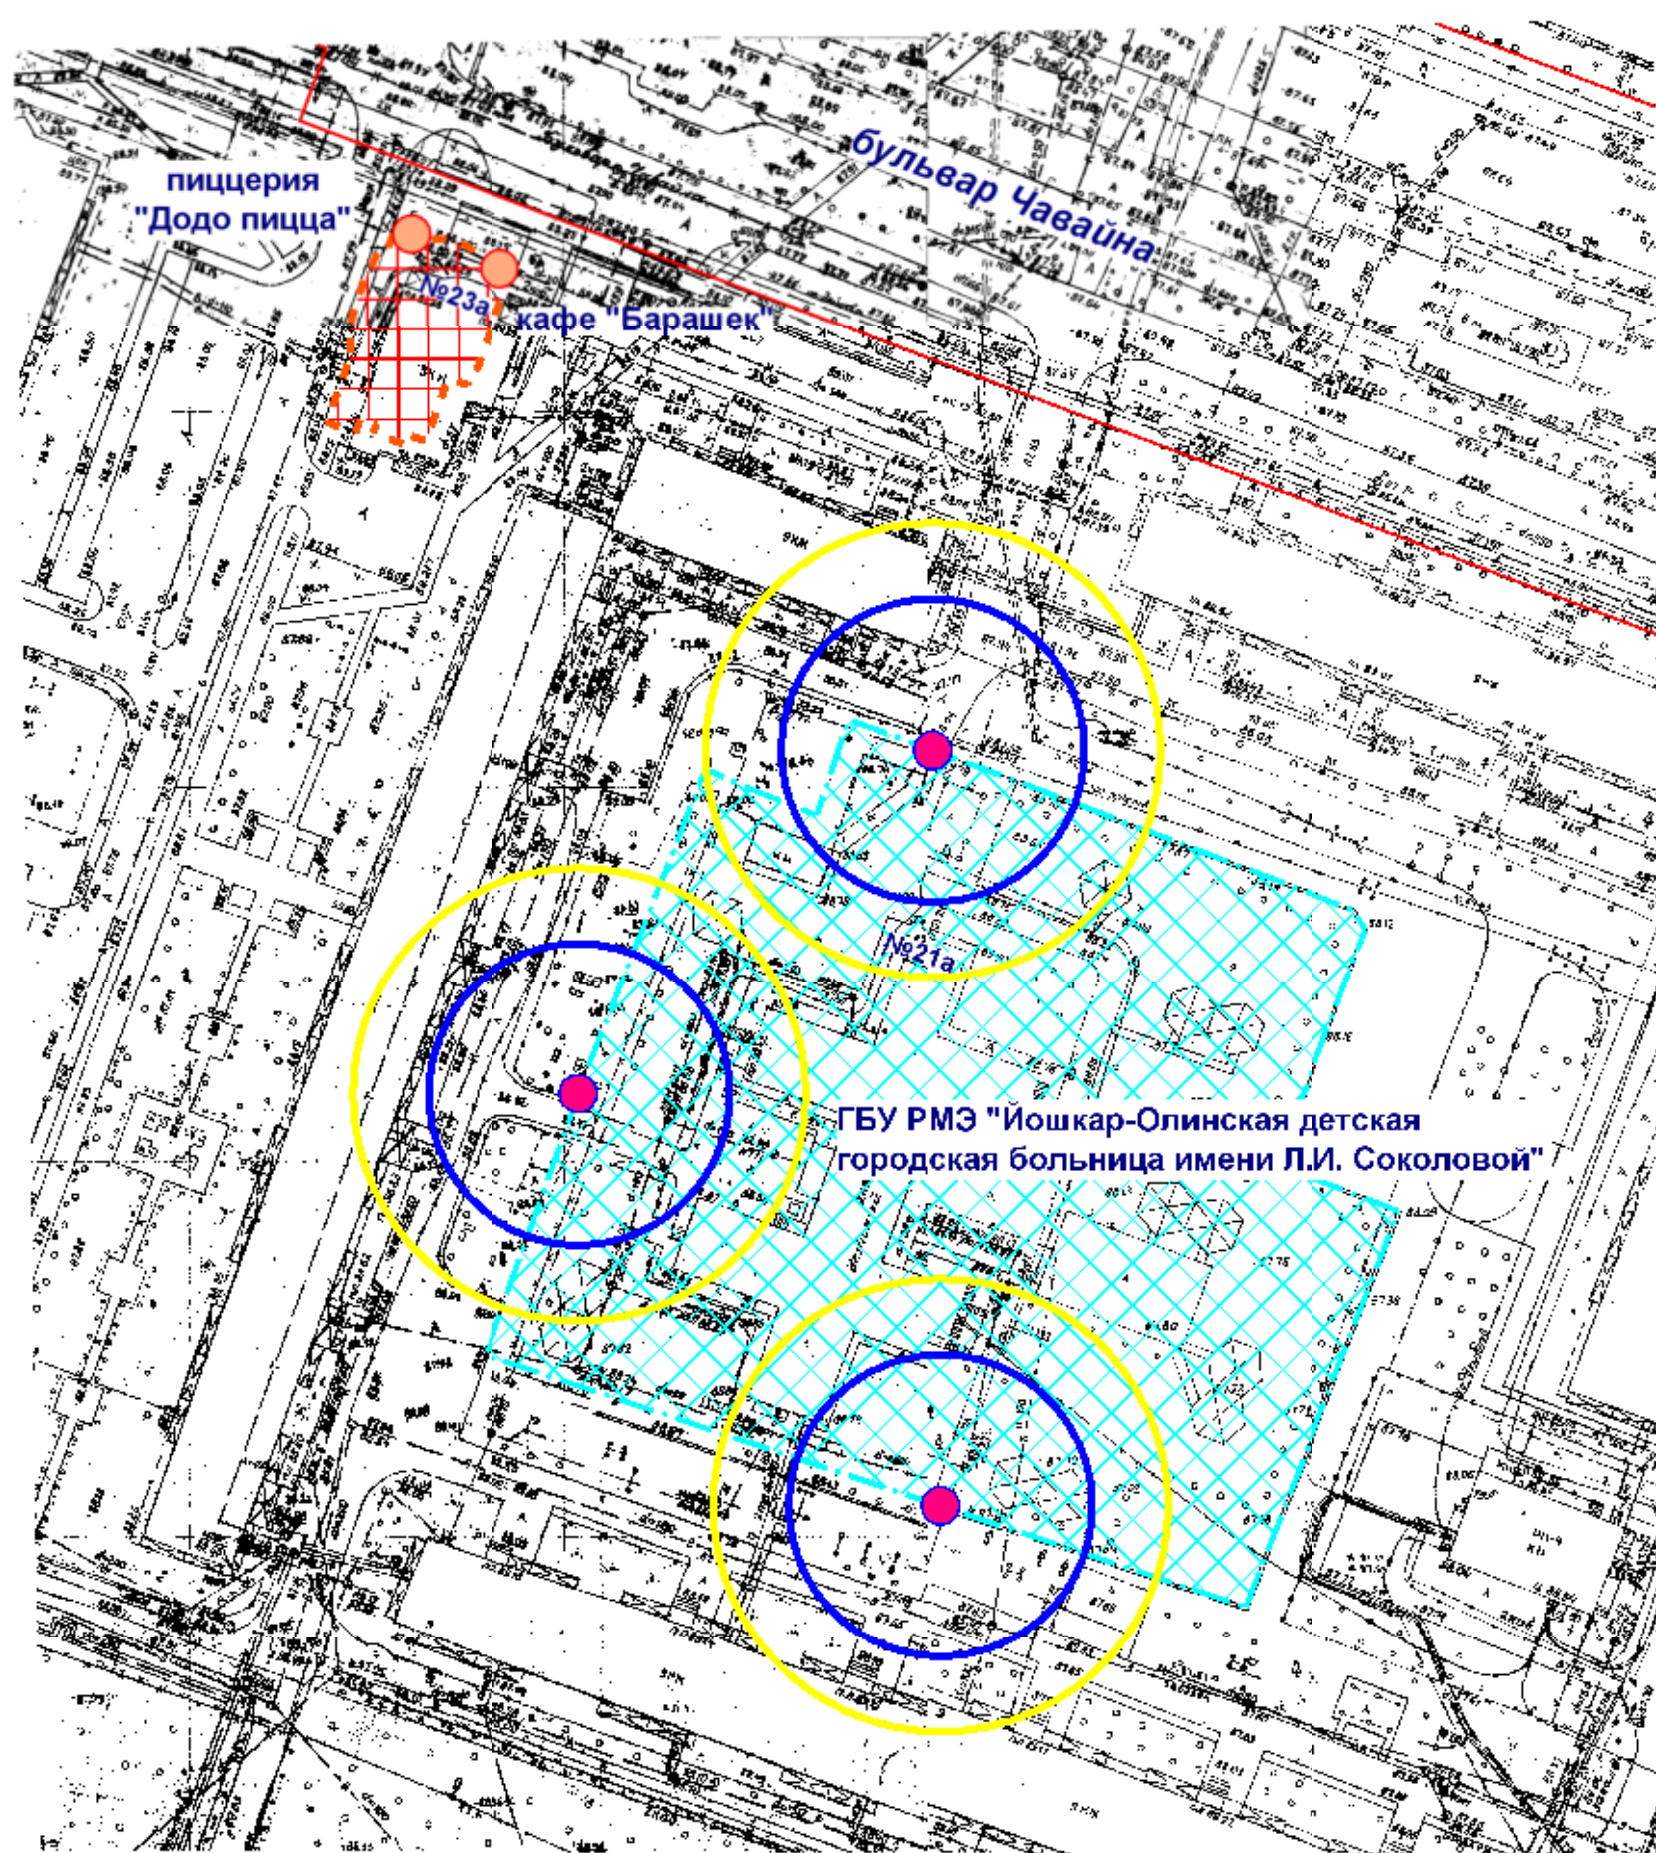

- Входы на объект
- Входы в предприятие общественного питания
- Территория объекта
- Предприятие общественного питания
- Радиус 20 м
- Радиус 30 м

МУП "АРХИТЕКТОР"			Заказчик: Администрация городского округа "Город Йошкар-Ола"			
Директор		Парманов	Объект: Государственное бюджетное учреждение Республики Марий Эл "Йошкар-Олинская детская городская больница имени Л.И. Соколовой", местоположение: РМЭ, г. Йошкар-Ола, бульвар Чавайна, д. 21а			
Нач. ОИРД		Костик				
Исполнитель		Казакова				
			Масштаб	Дата	Номер	Листов
			1:1000	26.11.2021	21-037	1



# Схема границ прилегающих территорий









МБДОУ "Детский сад №54 г. Йошкар-Олы  
"Теплые ладошки"

магазин "Пивтека"  
№6

магазин "Магнит"  
№14

бульвар 70-летия Победы в Великой Отечественной войне

-  Входы в предприятие торговли
-  Входы на объект
-  Территория объекта
-  Предприятие торговли
-  Радиус 30 м
-  Радиус 45 м

МУП "АРХИТЕКТОР"			Заказчик: Администрация городского округа "Город Йошкар-Ола"			
Директор		Парманов	Объект: Муниципальное бюджетное дошкольное образовательное учреждение "Детский сад № 54 г. Йошкар-Олы "Теплые ладошки", местоположение: РМЗ, г. Йошкар-Ола, бульвар 70-летия Победы в Великой Отечественной войне, д. 4а			
Нач. ОИРД		Костик				
Исполнитель		Казакова				
			Масштаб	Дата	Номер	Листов
			1:1000	26.11.2021	21-038	1



# Схема границ прилегающих территорий



- Входы в предприятие торговли
- Входы на объект
- ▨ Территория объекта
- ▨ Предприятие торговли
- Радиус 30 м
- Радиус 45 м

МУП "АРХИТЕКТОР"			Заказчик: Администрация городского округа "Город Йошкар-Ола"			
Директор		Парманов	Объект: Муниципальное бюджетное дошкольное образовательное учреждение "Детский сад № 53 г. Йошкар-Олы "Изи патыр", местоположение: РМЭ, г. Йошкар-Олы, ул. Прохорова, д. 40			
Нач. ОИРД		Костик				
Исполнитель		Казакова				
			Масштаб	Дата	Номер	Листов
			1:1000	26.11.2021	21-039	1