
Схема границ прилегающих территорий

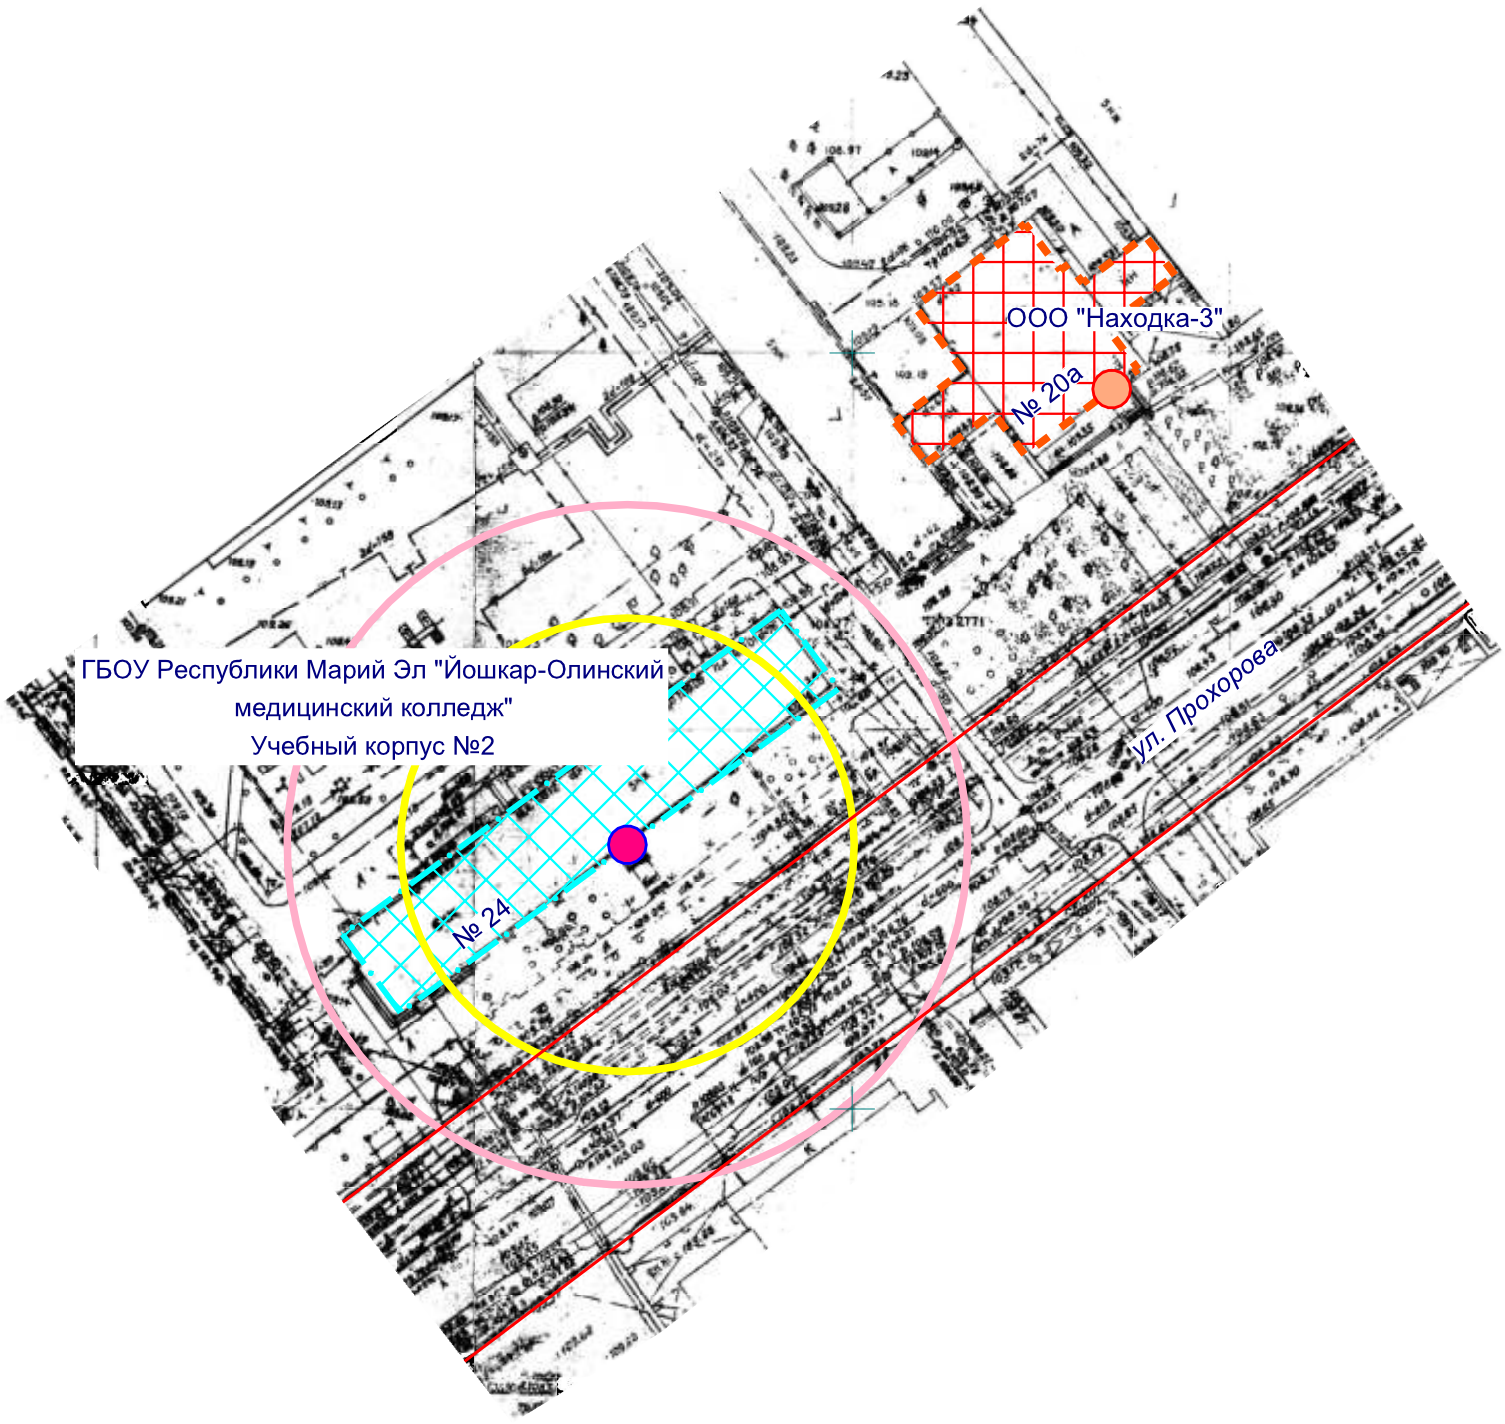


- Входы на объект
- Входы в предприятие общественного питания
- Территория объекта
- Предприятие общественного питания
- Радиус 30 м
- Радиус 45 м

МУП "АРХИТЕКТОР"		Заказчик: Общество с ограниченной ответственностью "Находка-3"
И.О. директора		Струк
И.о. нач. ОИРД		Казакова

Объект: ГБОУ Республики Марий Эл "Йошкар-Олинский медицинский колледж" Учебный корпус №2, местоположение: РМЭ, г. Йошкра-Ола, ул. Прохорова, д. 24

Масштаб	Дата	Номер	Листов
1:1000	30.04.2019	19-031	1


Схема границ прилегающих территорий

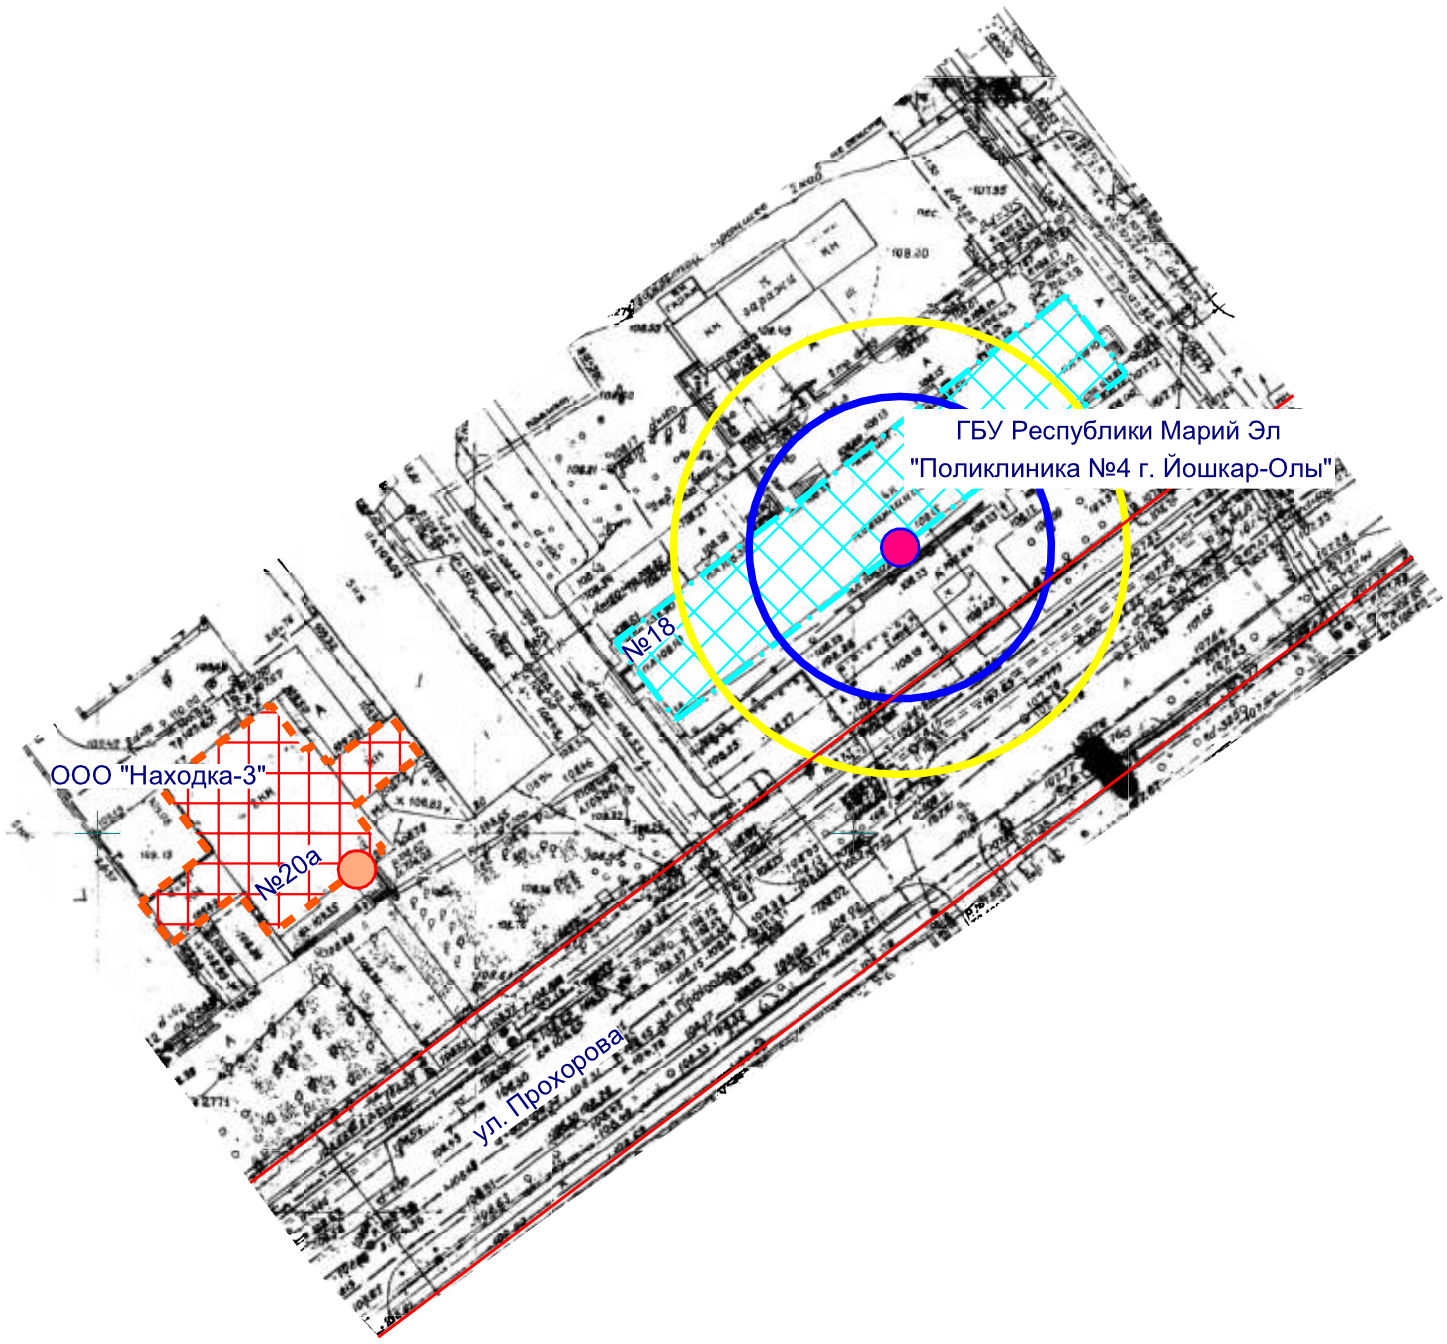

- Входы на объект
- Входы в предприятие общественного питания
- Территория объекта
- Предприятие общественного питания
- Радиус 20 м
- Радиус 30 м

МУП "АРХИТЕКТОР"			Заказчик: Общество с ограниченной ответственностью "Находка-3"			
И.О. директора		Струк	Объект: ГБУ Республики Марий Эл "Поликлиника №4 г. Йошкар-Олы", местоположение: РМЭ, г. Йошкар-Ола, ул. Прохорова, д. 18			
И.О. нач. ОИРД		Казакова				
			Масштаб	Дата	Номер	Листов
Исполнитель		Николаева	1:1000	30.04.2019	19-032	1

Схема границ прилегающих территорий

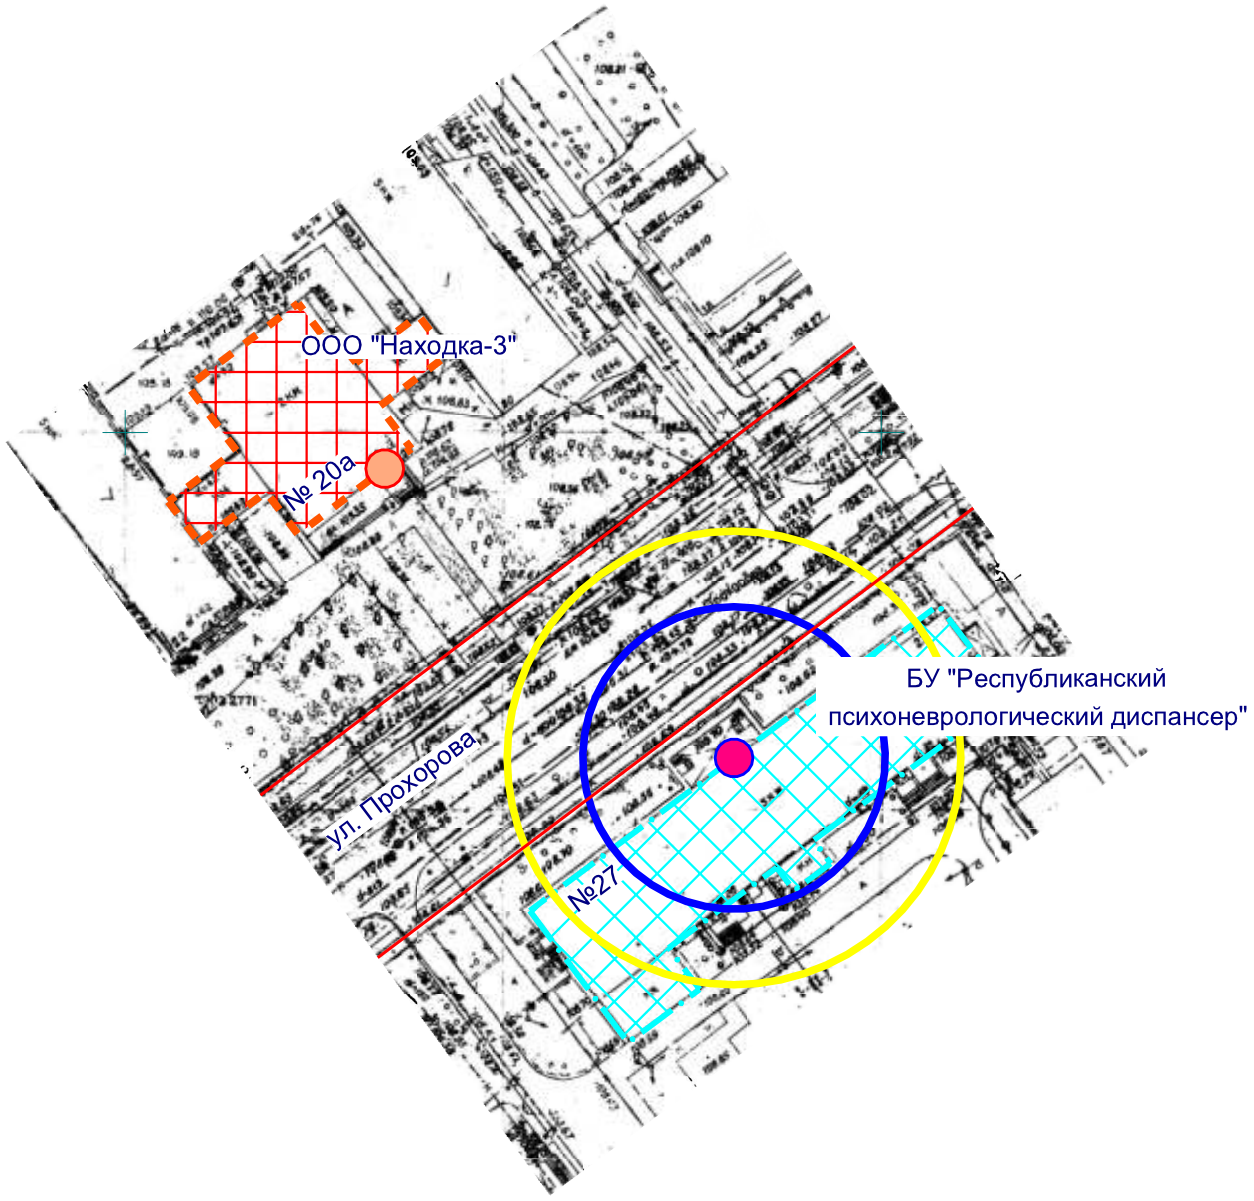

Входы на объект

Входы в предприятие общественного питания

Территория объекта


Предприятие общественного питания

Радиус 20 м

Радиус 30 м

МУП "АРХИТЕКТОР"			Заказчик: Общество с ограниченной ответственностью "Находка-3"			
И.О. директора		Струк	Объект: БУ (Бюджетное учреждение) "Республиканский психоневрологический диспансер", местоположение: РМЭ, г. Йошкар-Ола, ул. Прохорова, д. 27			
И.о. нач. ОИРД		Казакова				
			Масштаб	Дата	Номер	Листов
Исполнитель		Николаева	1:1000	30.04.2019	19-033	1

Схема границ прилегающих территорий

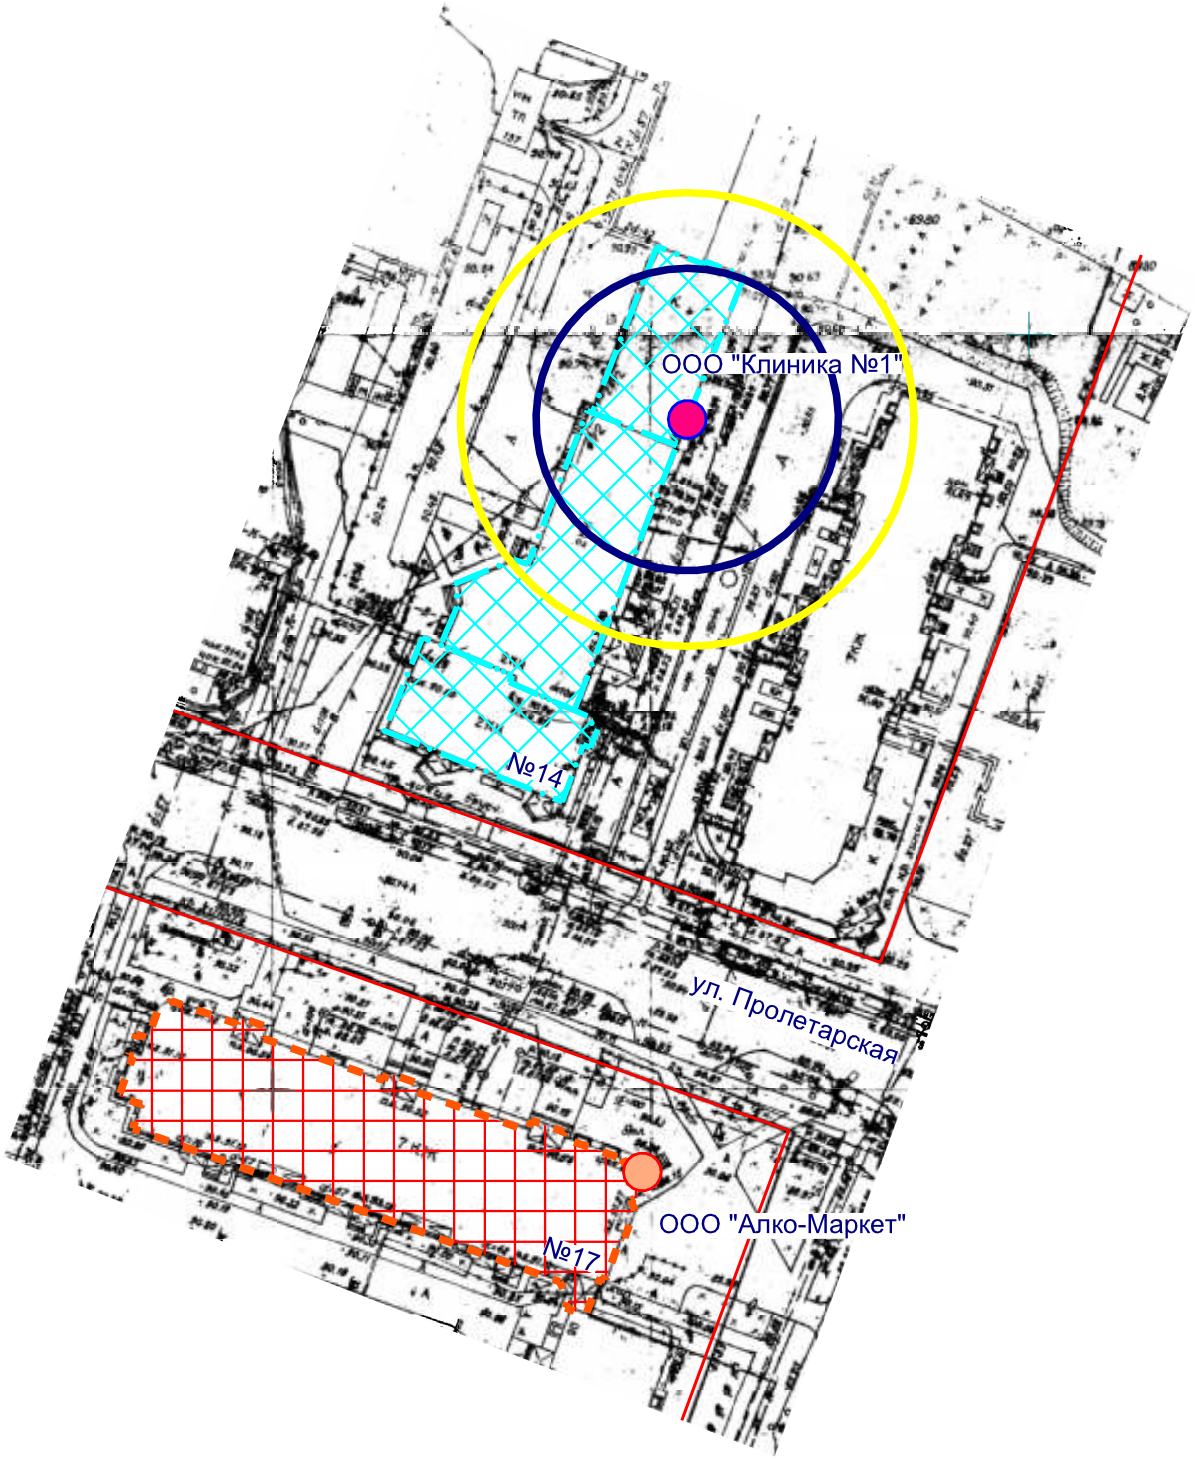

Входы на объект

Входы в предприятие торговли

Территория объекта


Предприятие торговли

Радиус 20 м

Радиус 30 м

МУП "АРХИТЕКТОР"			Заказчик: Общество с ограниченной ответственностью "Алко-Маркет"			
И.О. директора		Струк	Объект: Общество с ограниченной ответственностью "Клиника №1", местоположение: РМЭ, г. Йошкар-Ола, ул. Пролетарская, д. 14			
И.О. нач. ОИРД		Казакова				
			Масштаб	Дата	Номер	Листов
Исполнитель		Николаева	1:1000	06.05.2019	19-035	1

Схема границ прилегающих территорий

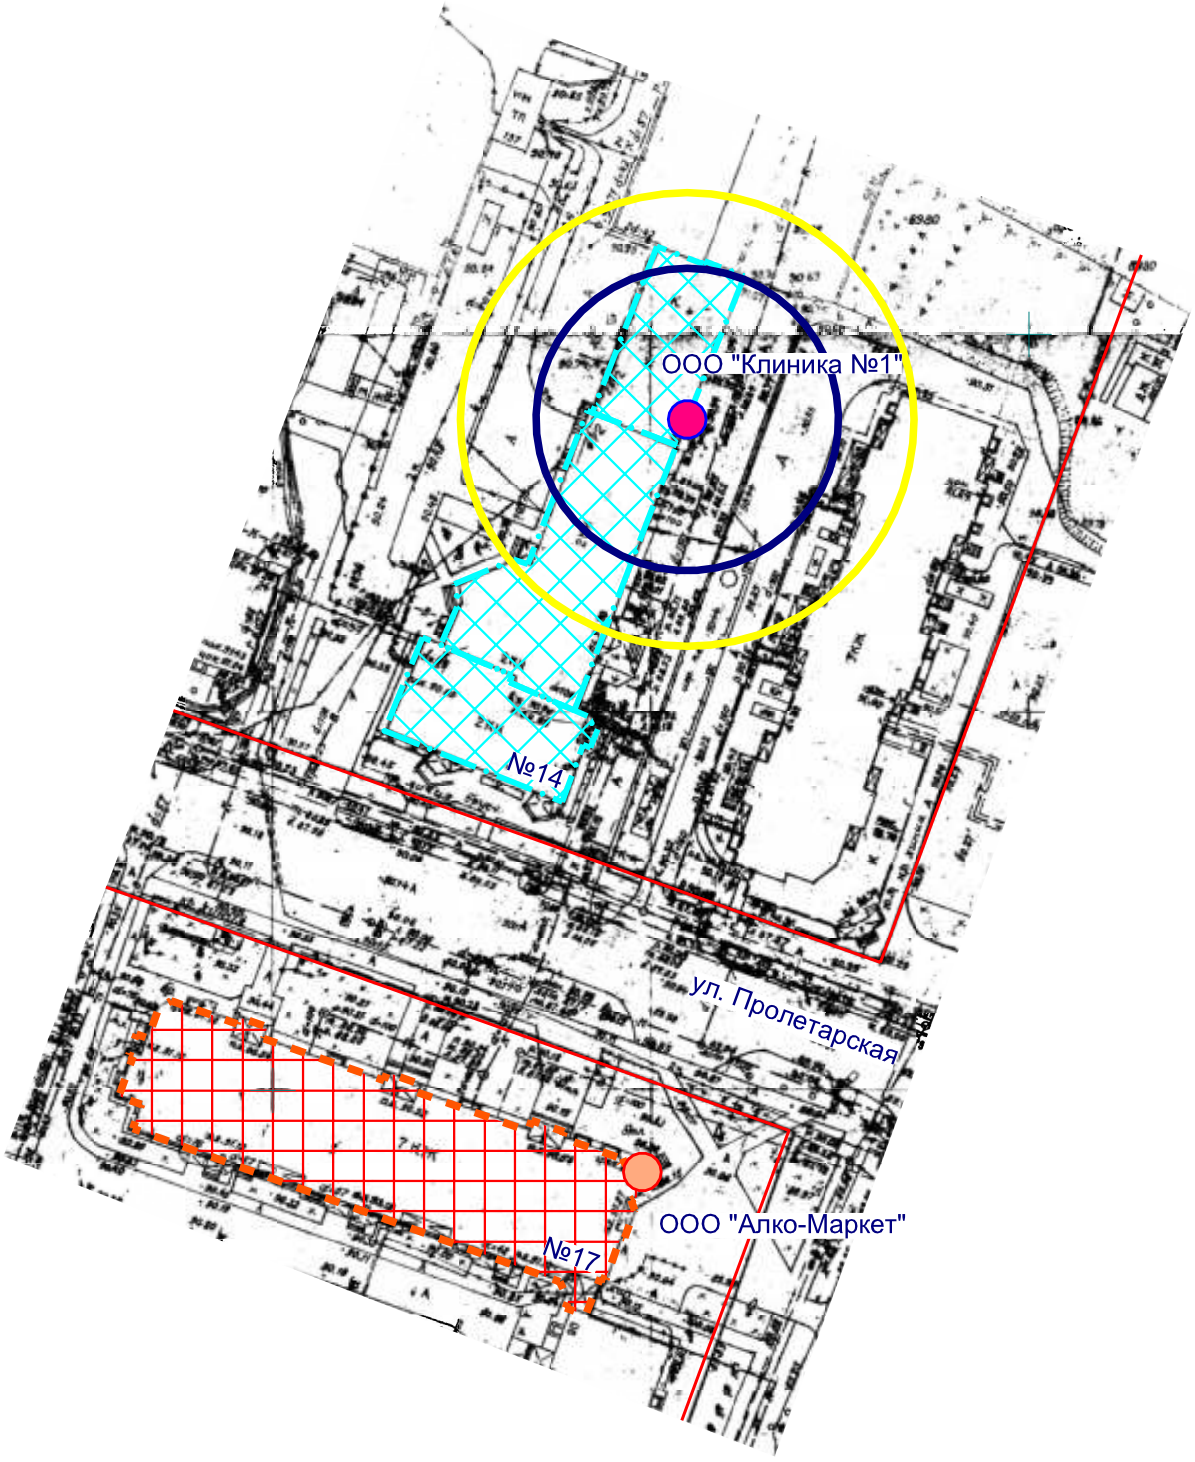

Входы на объект

Входы в предприятие торговли

Территория объекта


Предприятие торговли

Радиус 20 м

Радиус 30 м

МУП "АРХИТЕКТОР"			Заказчик: Общество с ограниченной ответственностью "Алко-Маркет"			
И.О. директора		Струк	Объект: Общество с ограниченной ответственностью "Клиника №1", местоположение: РМЭ, г. Йошкар-Ола, ул. Пролетарская, д. 14			
И.О. нач. ОИРД		Казакова				
			Масштаб	Дата	Номер	Листов
Исполнитель		Николаева	1:1000	06.05.2019	19-035	1

Схема границ прилегающих территорий

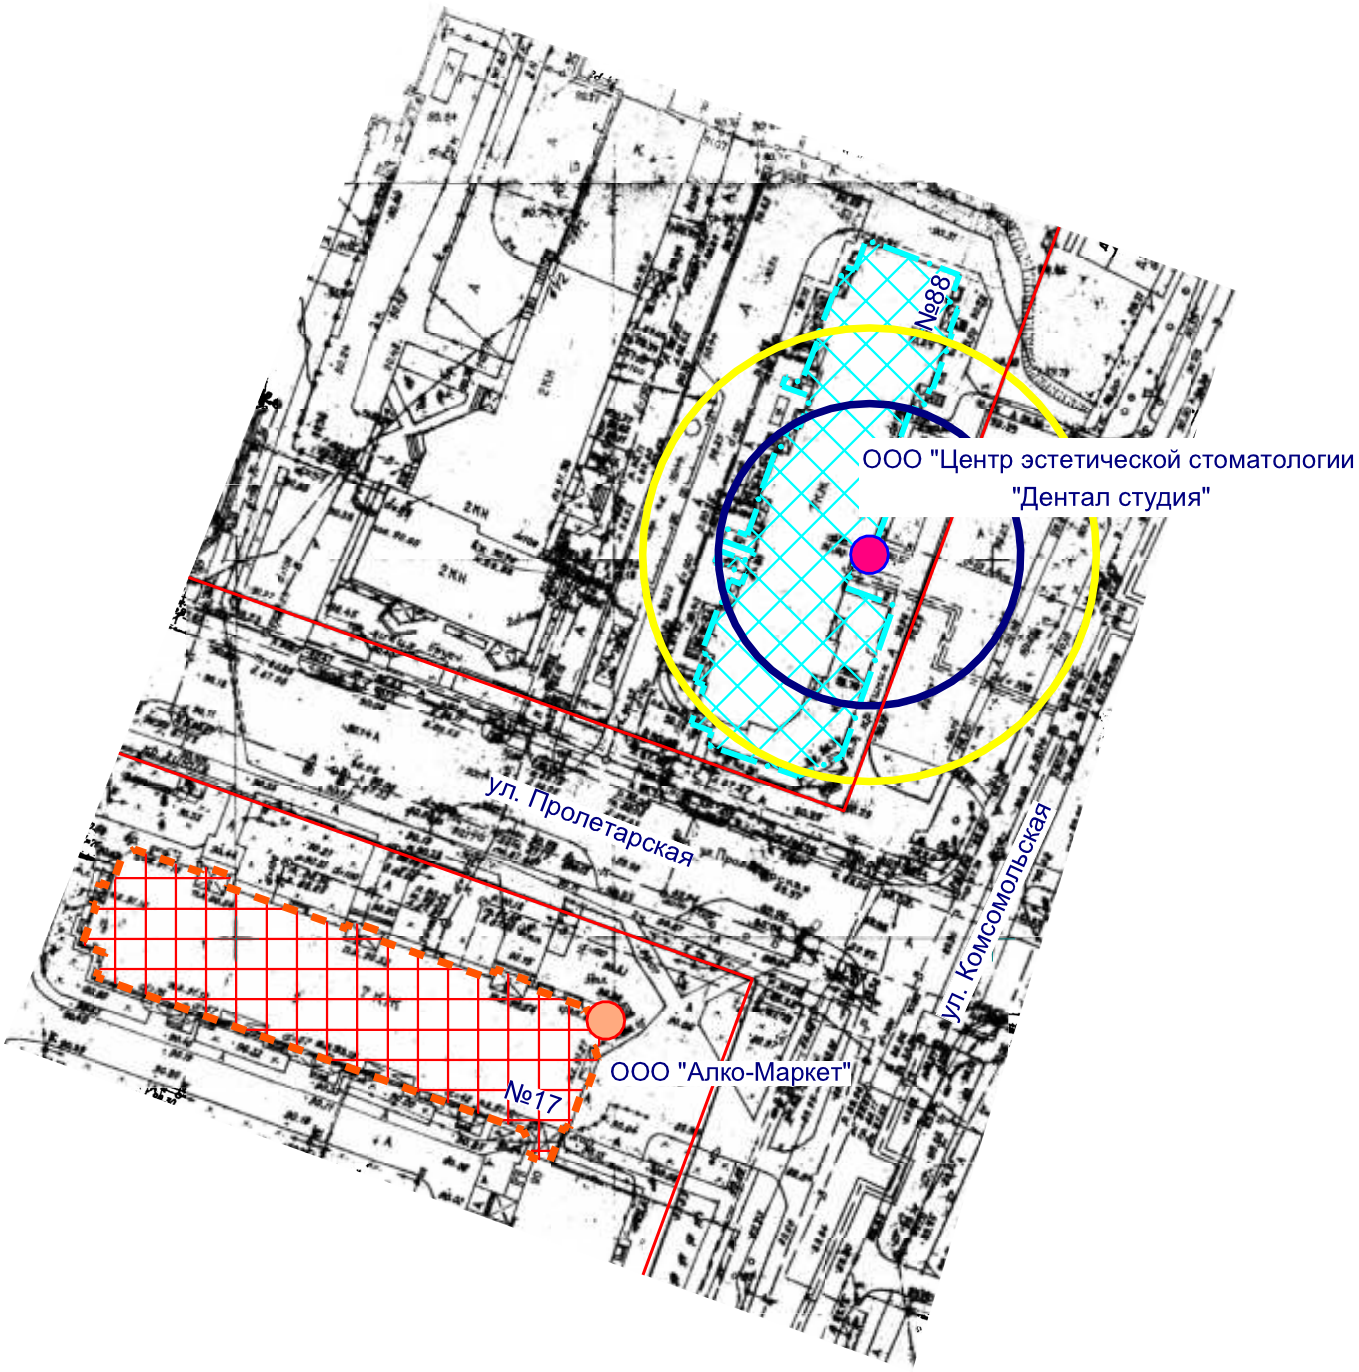

Входы на объект

Входы в предприятие торговли

Территория объекта


Предприятие торговли

Радиус 20 м

Радиус 30 м

МУП "АРХИТЕКТОР"			Заказчик: Общество с ограниченной ответственностью "Алко-Маркет"			
И.О. директора		Струк	Объект: Общество с ограниченной ответственностью "Центр эстетической стоматологии "Дентал студия" местоположение: РМЭ, г. Йошкар-Ола, ул. Комсомольская, д. 88			
И.О. нач. ОИРД		Казакова				
			Масштаб	Дата	Номер	Листов
Исполнитель		Николаева	1:1000	06.05.2019	19-036	1

Схема границ прилегающих территорий

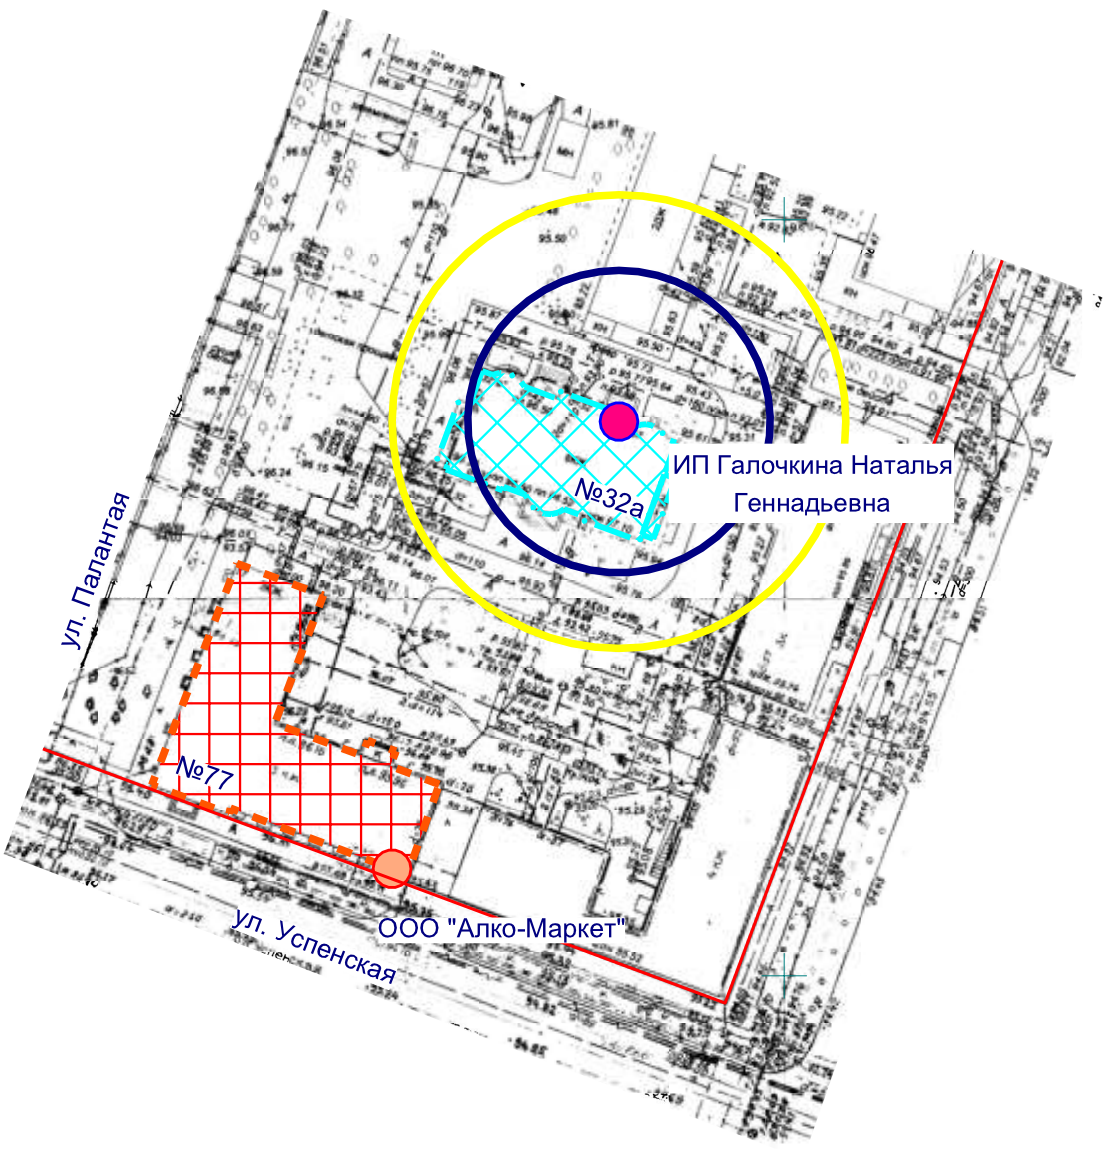

Входы на объект

Входы в предприятие торговли

Территория объекта


Предприятие торговли

Радиус 20 м

Радиус 30 м

МУП "АРХИТЕКТОР"			Заказчик: Общество с ограниченной ответственностью "Алко-Маркет"			
И.О. директора		Струк	Объект: ИП Галочкина Наталья Геннадьевна, местоположение: РМЭ, г. Йошкар-Ола, ул. Успенская, д. 32а			
И.О. нач. ОИРД		Казакова				
			Масштаб	Дата	Номер	Листов
Исполнитель		Николаева	1:1000	06.05.2019	19-037	1

Схема границ прилегающих территорий

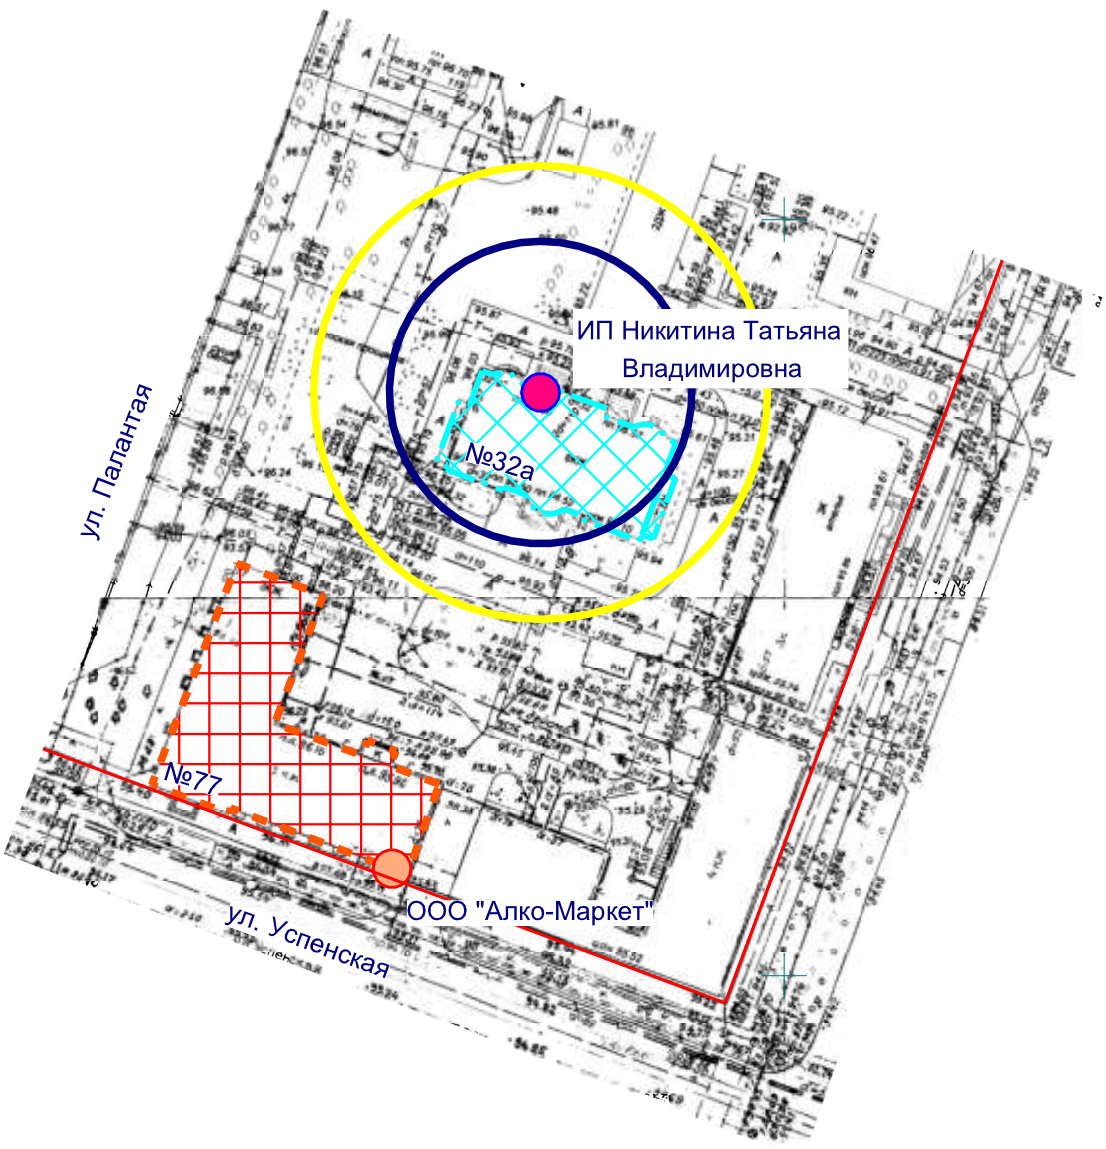

Входы на объект

Входы в предприятие торговли

Территория объекта


Предприятие торговли

Радиус 20 м

Радиус 30 м

МУП "АРХИТЕКТОР"			Заказчик: Общество с ограниченной ответственностью "Алко-Маркет"			
И.О. директора		Струк	Объект: ИП Никитина Татьяна Владимировна, местоположение: РМЭ, г. Йошкар-Ола, ул. Успенская, д. 32а			
И.О. нач. ОИРД		Казакова				
			Масштаб	Дата	Номер	Листов
Исполнитель		Николаева	1:1000	06.05.2019	19-038	1


Схема границ прилегающих территорий

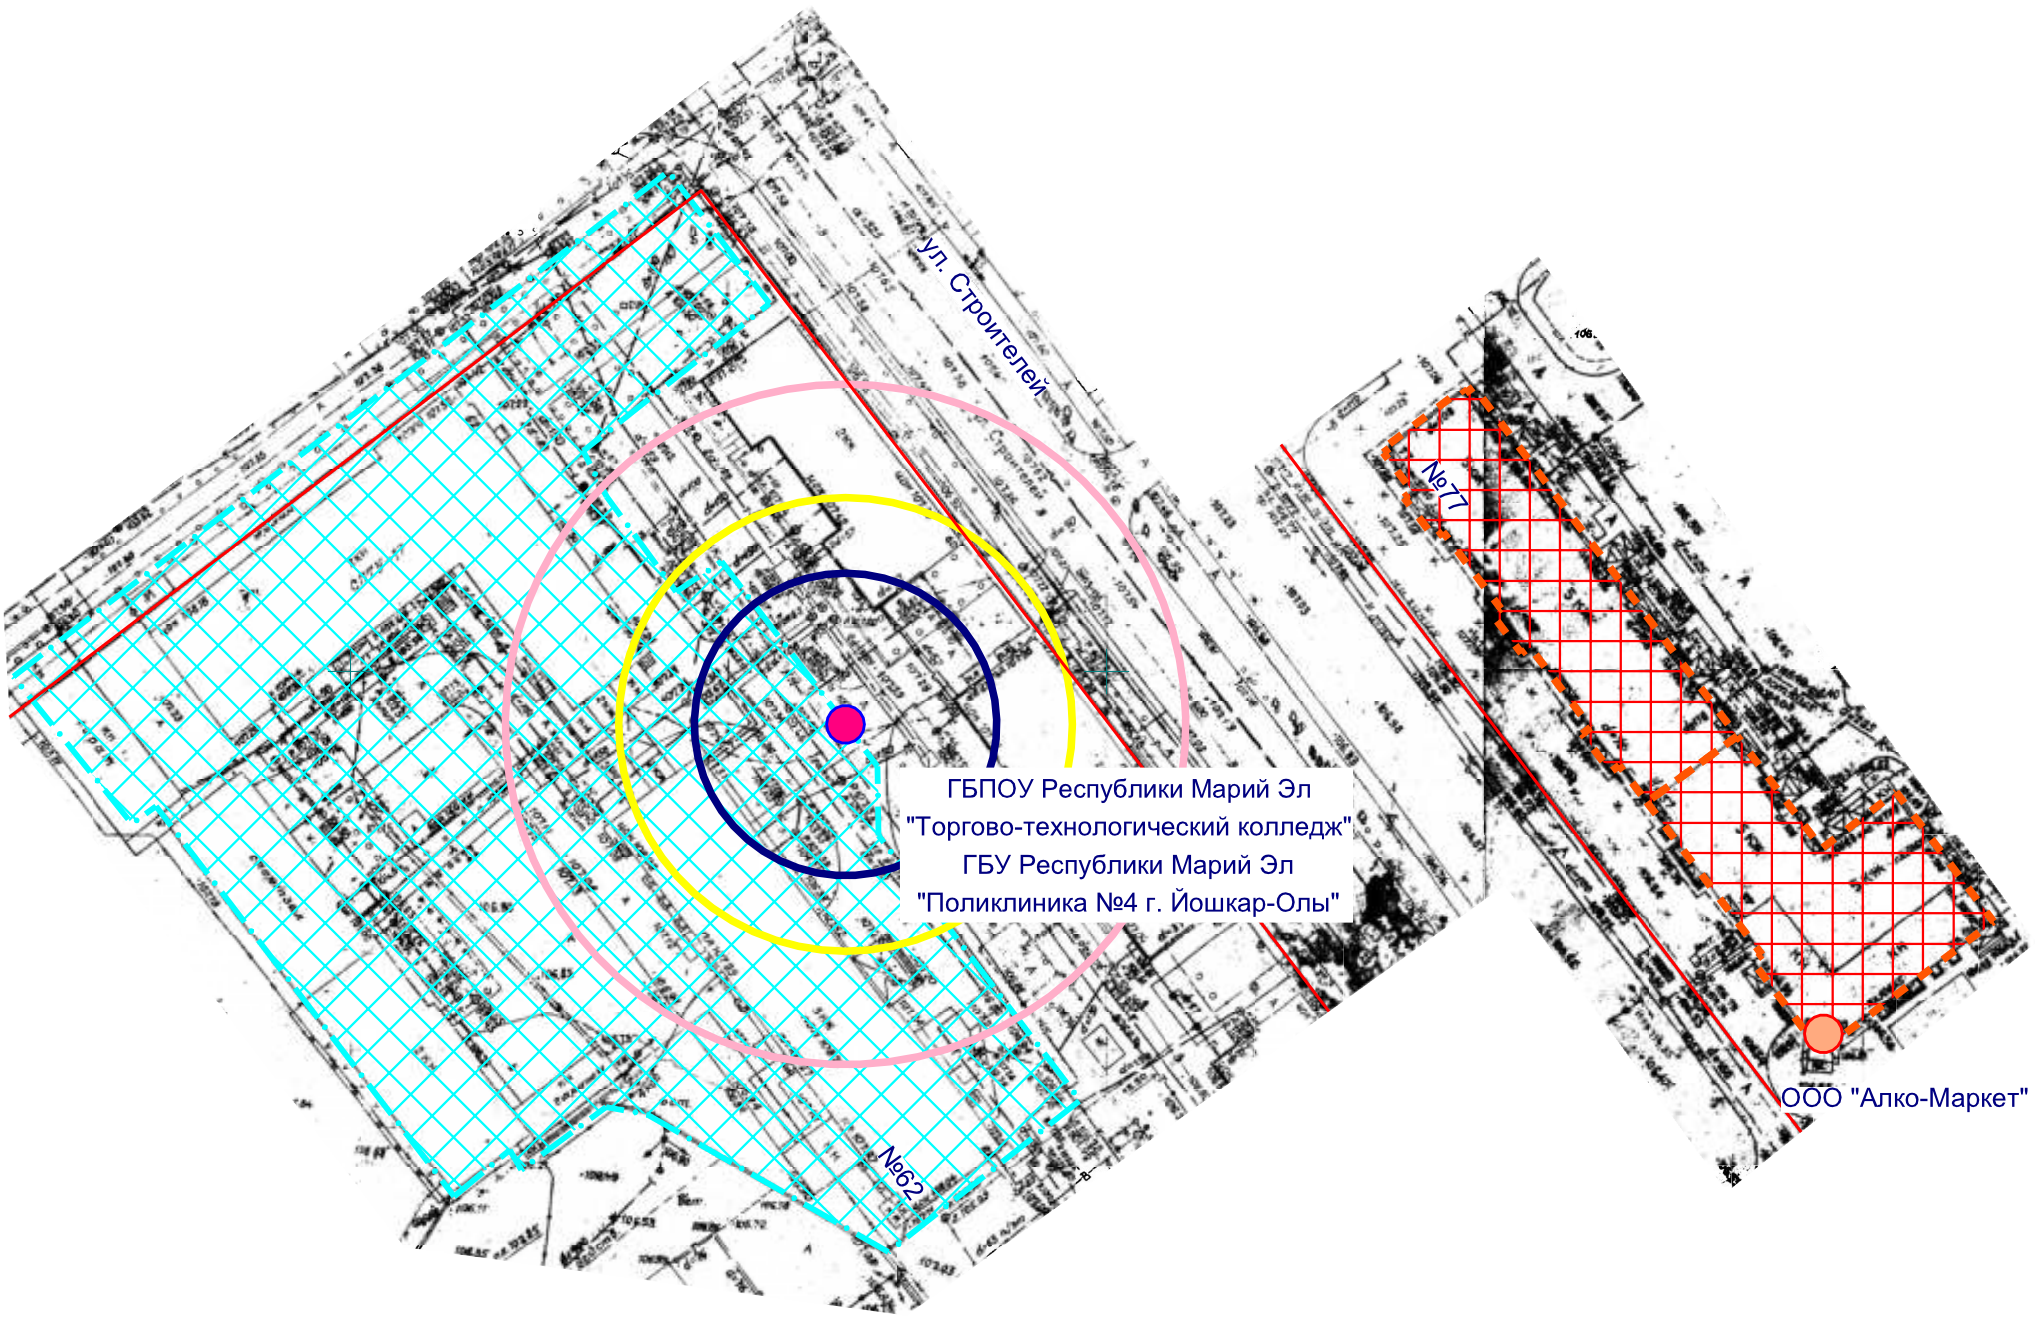

- Входы на объект
- Входы в предприятие торговли
- Территория объекта
- Предприятие торговли
- Радиус 20 м
- Радиус 30 м
- Радиус 45 м

МУП "АРХИТЕКТОР"			Заказчик: Общество с ограниченной ответственностью "Алко-Маркет"			
И.О. директора		Струк	Объект: ГБПОУ Республики Марий Эл "Торгово-технологический колледж", ГБУ Республики Марий Эл "Поликлиника №4 г. Йошкар-Олы", местоположение: РМЭ, г. Йошкар-Ола, ул. Строителей, д. 62			
И.О. нач. ОИРД		Казакова				
			Масштаб	Дата	Номер	Листов
Исполнитель		Николаева	1:1000	06.05.2019	19-039	1

Схема границ прилегающих территорий

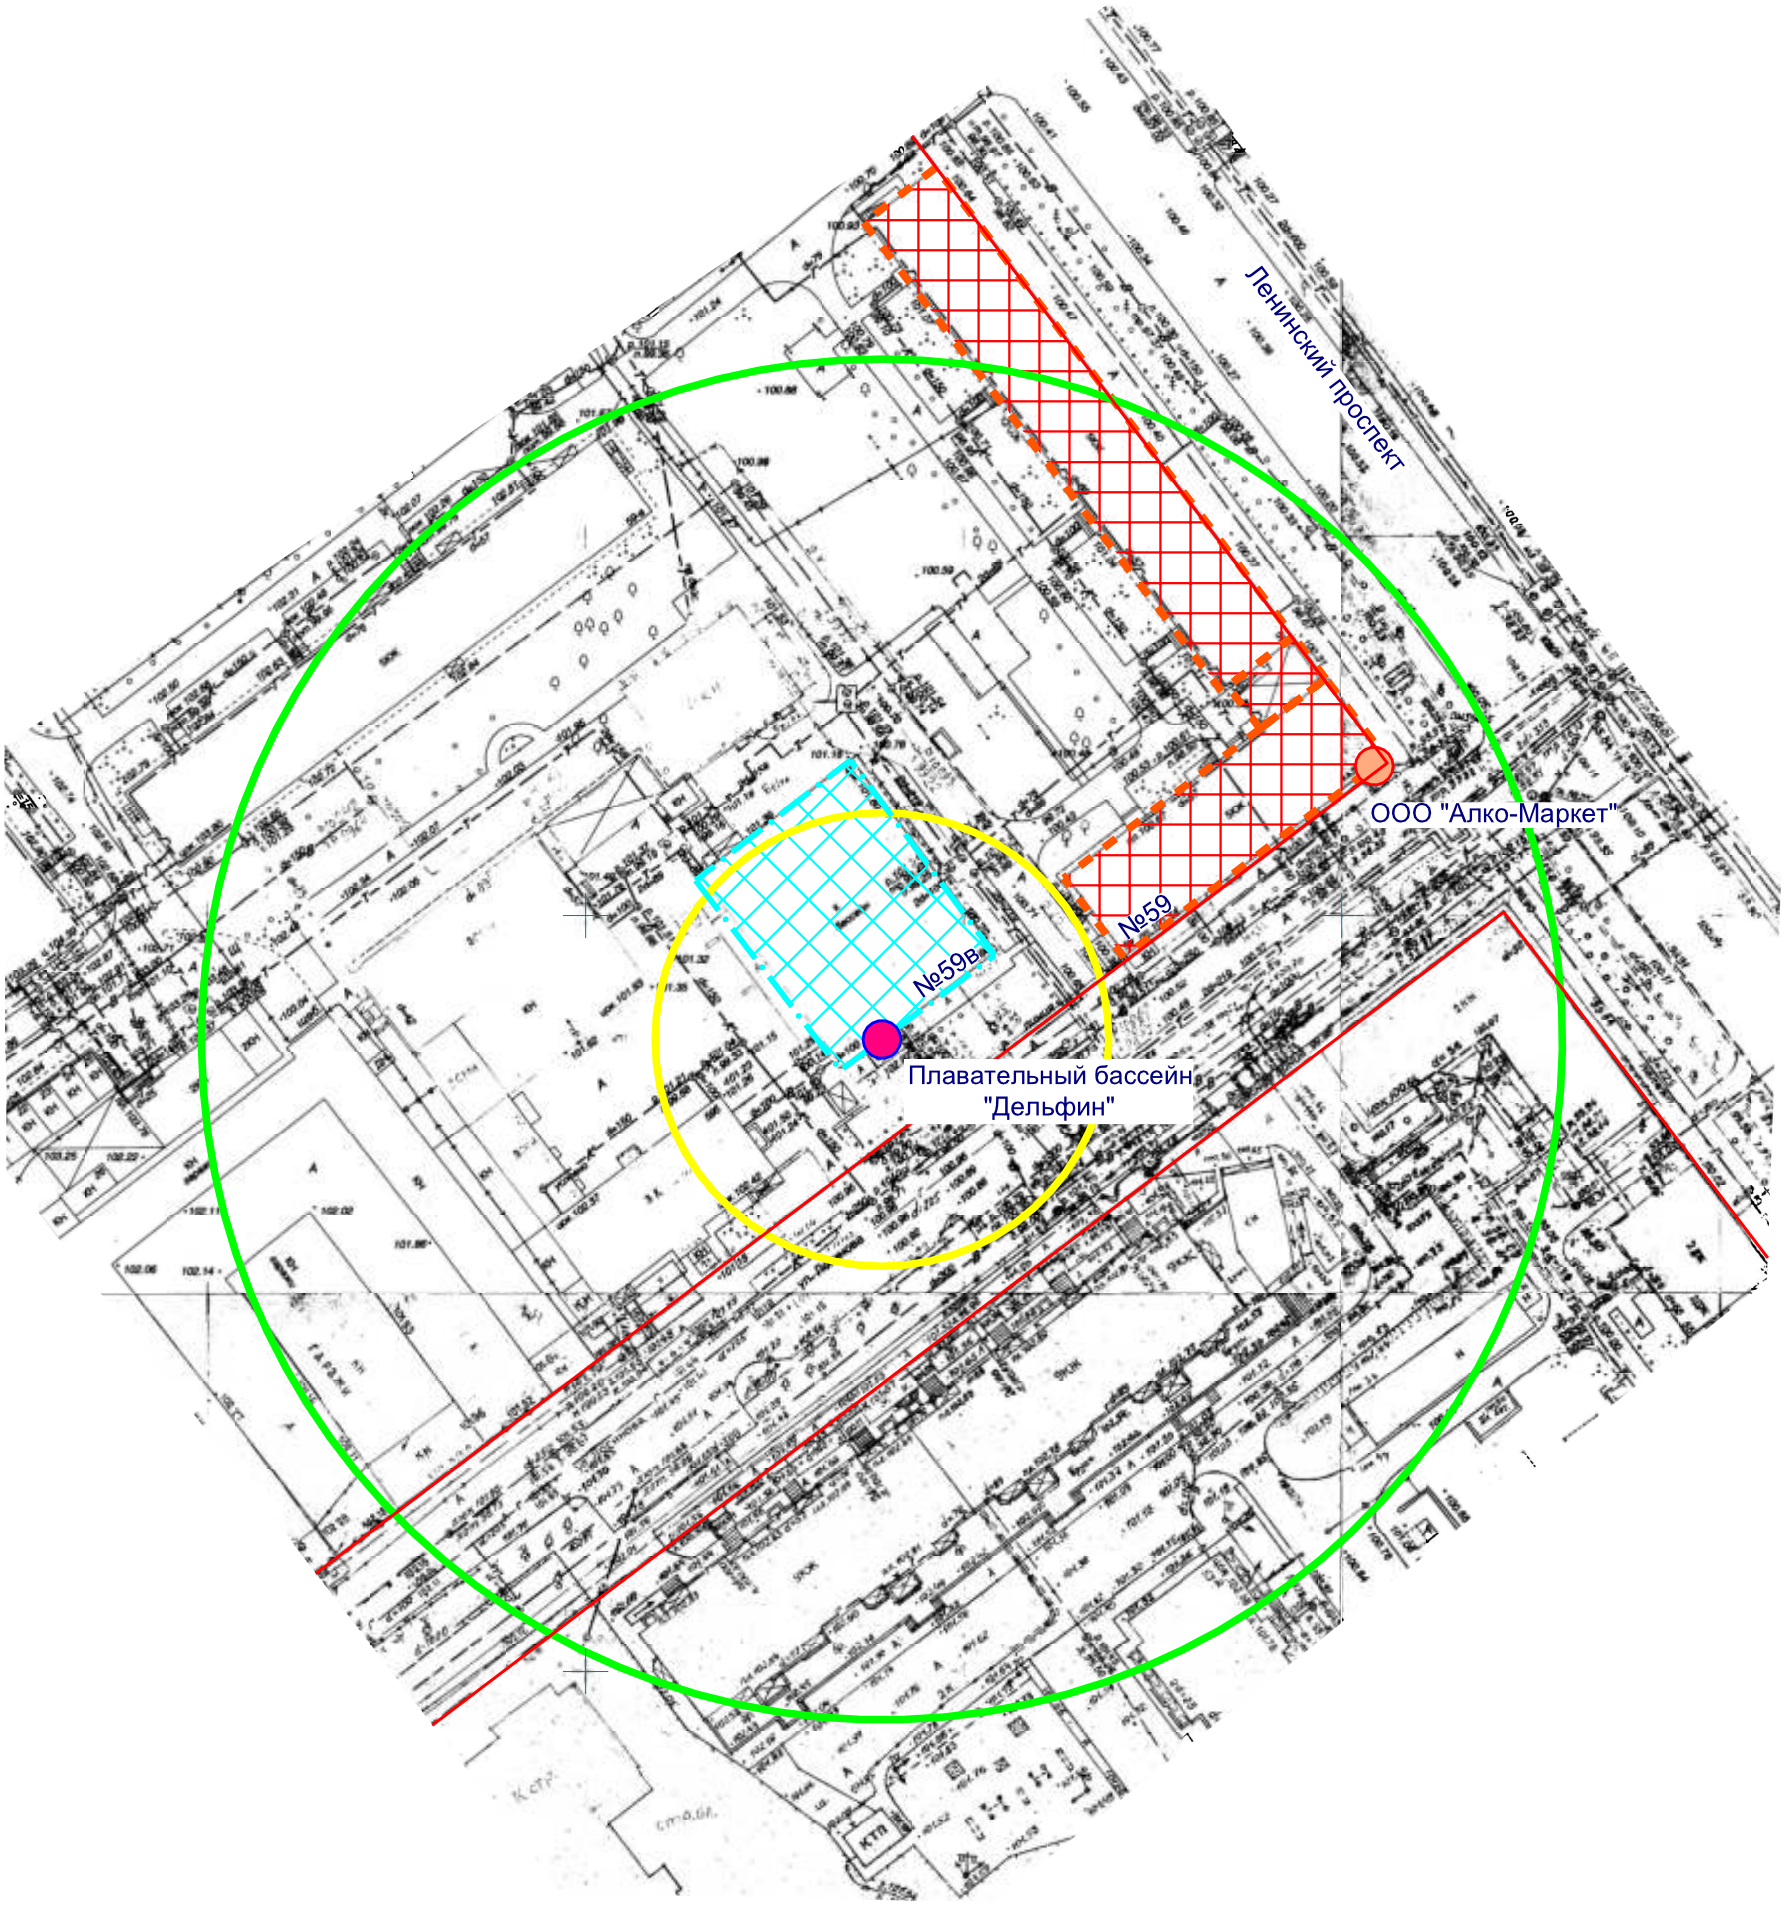

- Входы на объект
- Входы в предприятие торговли
- Территория объекта
- Предприятие торговли
- Радиус 30 м
- Радиус 90 м

МУП "АРХИТЕКТОР"			Заказчик: Общество с ограниченной ответственностью "Алко-Маркет"			
И.О. директора		Струк	Объект: Плавательный бассейн "Дельфин", местоположение: РМЭ, г. Йошкар-Ола, Ленинский пр-т, д. 59в			
И.О. нач. ОИРД		Казакова				
			Масштаб	Дата	Номер	Листов
Исполнитель		Николаева	1:1000	07.05.2019	19-040	1

Схема границ прилегающих территорий



- Входы на объект
- Входы в предприятие торговли
- Территория объекта
- Предприятие торговли
- Радиус 20 м
- Радиус 30 м

МУП "АРХИТЕКТОР"		
И.О. директора		Струк
И.О. нач. ОИРД		Казакова
Исполнитель		Николаева

Заказчик: Общество с ограниченной ответственностью "Алко-Маркет"

Объект: Общество с ограниченной ответственностью "Тонус", местоположение: РМЭ, г. Йошкар-Ола, ул. Йывана Кырли, д. 7а

Масштаб	Дата	Номер	Листов
1:1000	07.05.2019	19-041	1