


ПРИЛОЖЕНИЕ № 5
к постановлению администрации
городского округа «Город Йошкар-Ола»
от 17.07.2020 №586

План границ объекта.

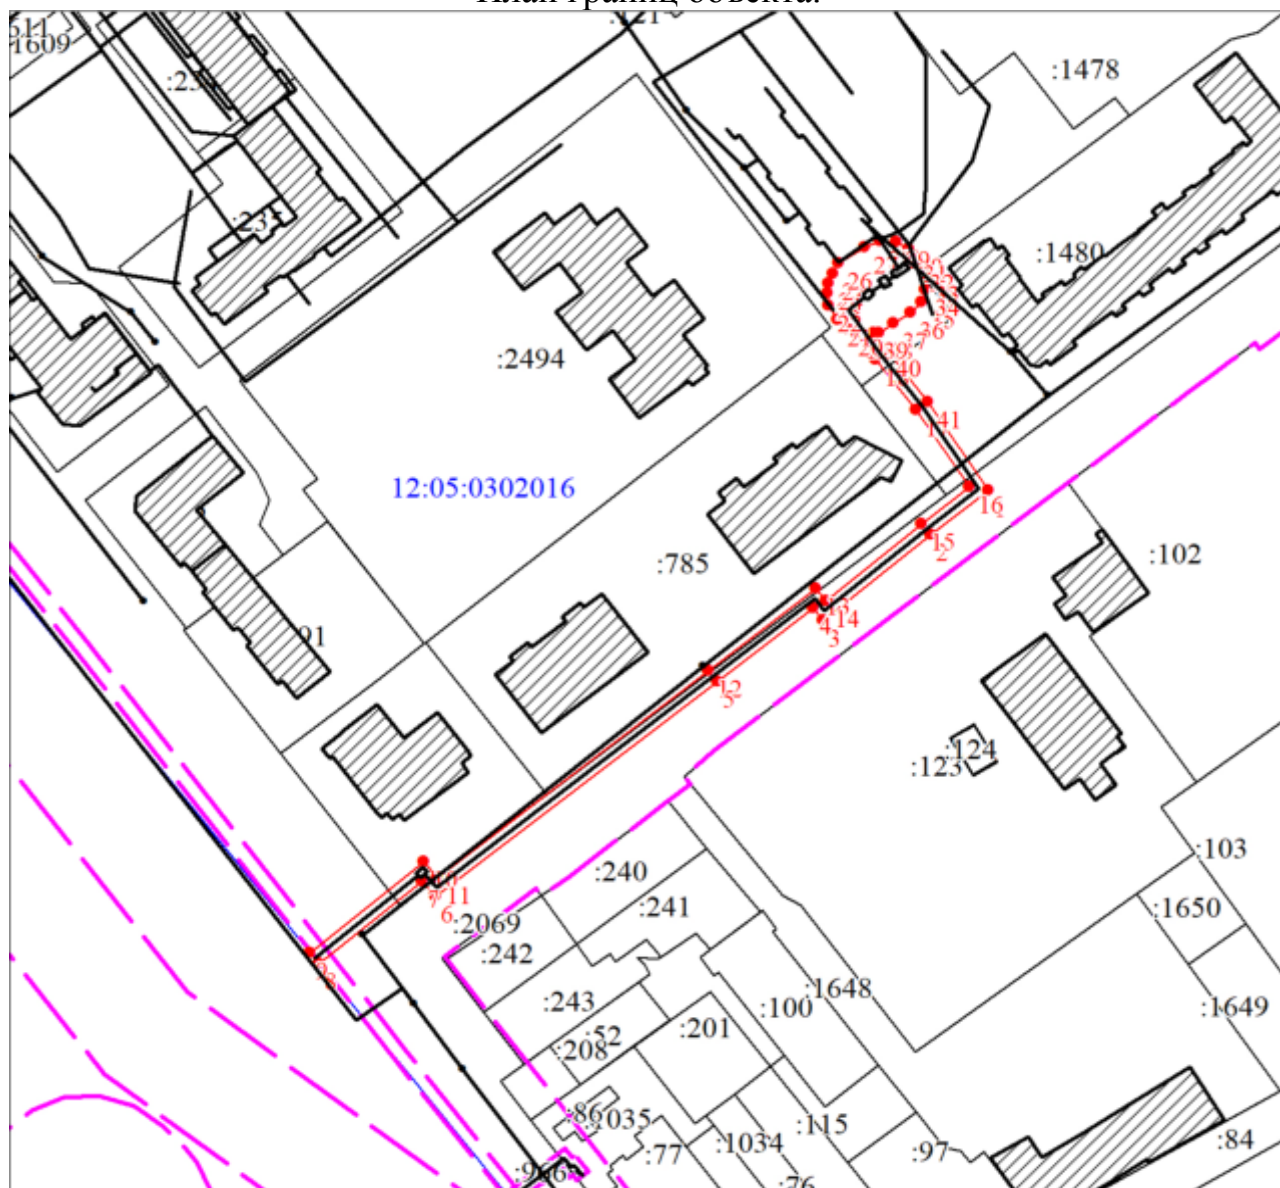

Масштаб 1:2000

Используемые условные знаки и обозначения

	Объект капитального строительства
	Объект капитального строительства
	Характерная точка границы объекта землеустройства
	Надписи номеров характерных точек границы объекта землеустройства
	Граница объекта землеустройства
	Граница охранный зоны

	Граница кадастрового квартала
	Существующая часть границы, имеющиеся в ЕГРН сведения о которой достаточны для определения ее местоположения
	Надписи кадастрового номера земельного участка
	Обозначение кадастрового квартала

Описание местоположения границ
Наружные сети газопровода высокого давления

Местоположение объекта: Республика Марий Эл, г.Йошкар-Ола, ул.
Садовая,
д. 60б

Площадь объекта $\pm$ величина погрешности определения площади:
 1728 ± 15 кв.м

Сведения о местоположении границ объекта		
1. Система координат МСК12		
2. Сведения о характерных точках границ объекта		
Обозначение характерных точек границ	Координаты, м	
	X	Y
1	2	3
1	363819.71	1268674.24
2	363806.91	1268657.94
3	363782.24	1268627.76
4	363785.87	1268625.04
5	363764.63	1268597.95
6	363702.89	1268518.65
7	363707.31	1268514.80
8	363683.54	1268485.91
9	363686.63	1268483.37
10	363712.93	1268515.37
11	363708.40	1268519.23
12	363767.78	1268595.49
13	363791.54	1268625.79
14	363787.98	1268628.46
15	363810.03	1268655.44
16	363820.56	1268668.84
17	363842.81	1268653.92
18	363857.36	1268642.48

1	2	3
19	363865.25	1268636.84
20	363865.85	1268634.95
21	363868.71	1268631.91
22	363872.71	1268629.32
23	363876.23	1268628.89
24	363879.14	1268629.39
25	363881.87	1268630.46
26	363884.92	1268632.11
27	363889.60	1268639.35
28	363891.44	1268643.74
29	363890.98	1268648.30
30	363888.95	1268651.78
31	363887.07	1268653.39
32	363884.41	1268655.09
33	363881.06	1268656.61
34	363877.26	1268656.53
35	363873.82	1268655.42
36	363870.68	1268652.41
37	363867.58	1268647.52
38	363864.97	1268643.49
39	363864.85	1268642.04
40	363859.76	1268645.68
41	363845.16	1268657.16
1	363819.71	1268674.24