


ПРИЛОЖЕНИЕ № 6
к постановлению администрации
городского округа «Город Йошкар-Ола»
от 17.07.2020 №586

План границ объекта

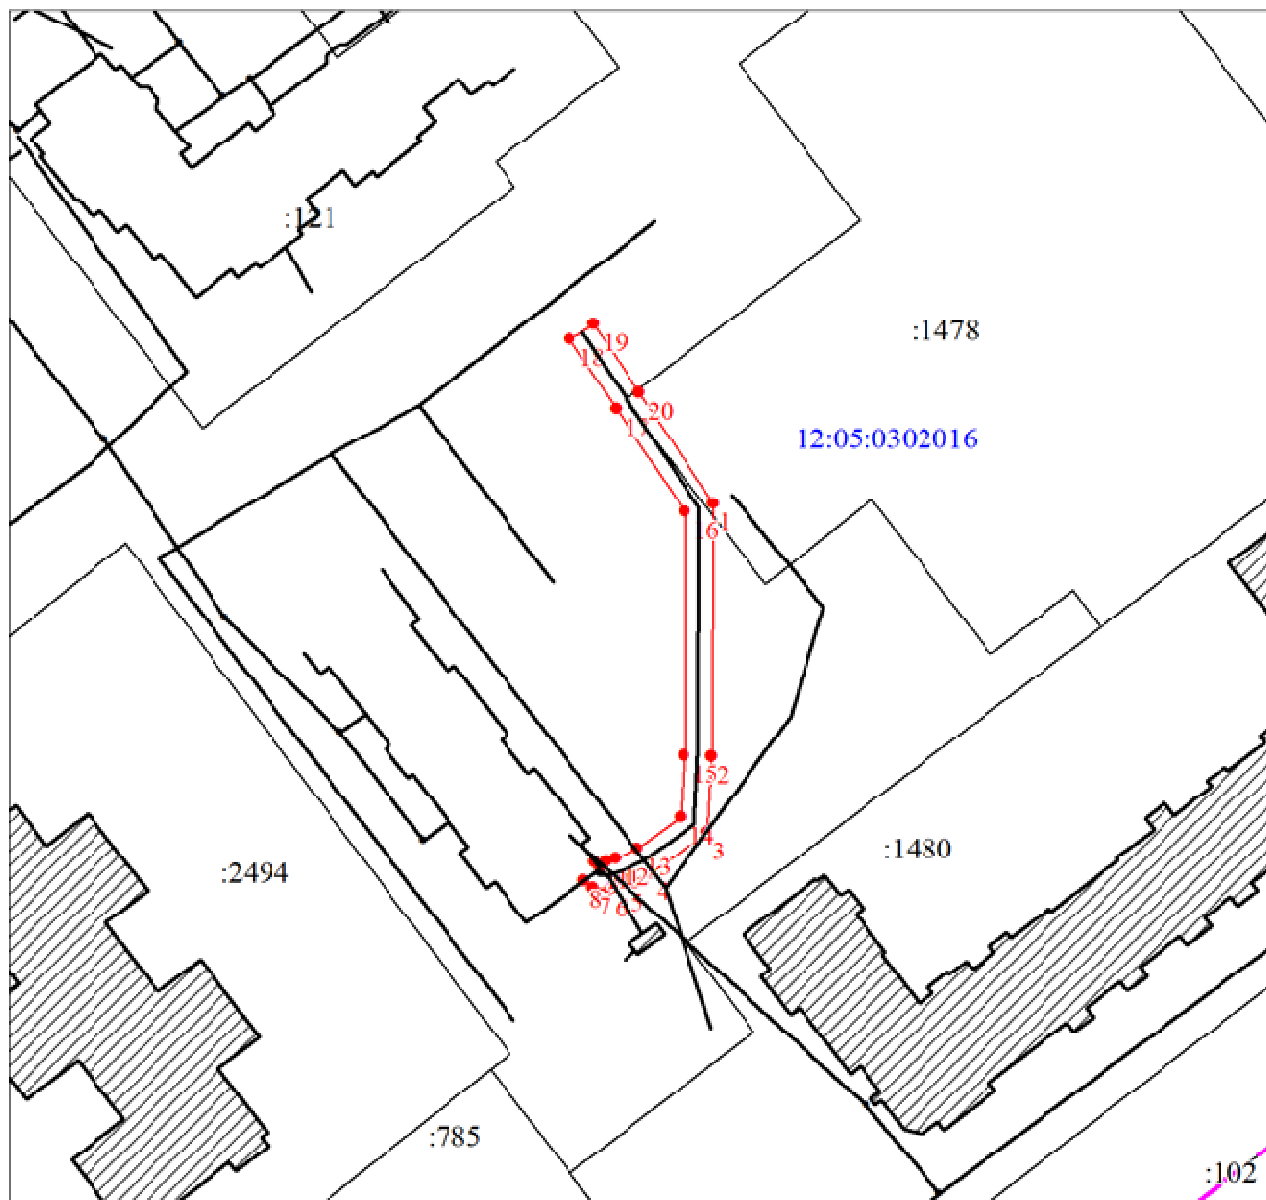

Масштаб 1:1000.

Используемые условные знаки и обозначения

	Объект капитального строительства
	Объект капитального строительства
	Характерная точка границы объекта землеустройства
	Надписи номеров характерных точек границы объекта землеустройства
	Граница объекта землеустройства

	Граница охранной зоны
	Граница кадастрового квартала
	Существующая часть границы, имеющиеся в ЕГРН сведения о которой достаточны для определения ее местоположения
	Надписи кадастрового номера земельного участка
	Обозначение кадастрового квартала

Описание местоположения границ

Электрохимзащита газопровода

Местоположение объекта: Республика Марий Эл, г.Йошкар-Ола, ул. Садовая

Площадь объекта $\pm$ величина погрешности определения площади: 366 ± 7 кв.м

Сведения о местоположении границ объекта		
1. Система координат МСК12		
2. Сведения о характерных точках границ объекта		
Обозначение характерных точек границ	Координаты, м	
	X	Y
1	2	3
1	363944.83	1268658.78
2	363908.85	1268658.60
3	363898.14	1268657.96
4	363892.35	1268650.00
5	363890.71	1268646.35
6	363889.94	1268644.12
7	363890.17	1268641.68
8	363891.25	1268640.40
9	363892.95	1268642.76
10	363893.95	1268641.99
11	363894.00	1268643.63
12	363894.43	1268644.87
13	363895.83	1268647.98
14	363900.26	1268654.08
15	363908.98	1268654.60
16	363943.63	1268654.77
17	363958.34	1268644.98
18	363968.15	1268638.43
19	363970.37	1268641.76
20	363960.56	1268648.30
1	363944.83	1268658.78
