


**Схема границ застроенной территории, подлежащей развитию
местоположение: часть микрорайона «Театральный», ограниченного улицами
Воинов-интернационалистов, Карла Либкнехта, Кирова и Ленинским проспектом в городе Йошкар-Оле**

Обозначение характерных точек границ	Координаты, м (система координат МСК-12)		Обозначение характерных точек границ	Координаты, м (система координат МСК-12)	
	X	Y		X	Y
1	364406,141	1273790,373	15	364375,545	1273771,890
2	364352,362	1273951,807	16	364387,535	1273784,437
3	364320,858	1273967,229	17	364258,100	1273747,010
4	364173,680	1273912,447	18	364256,290	1273760,950
5	364172,259	1273911,745	19	364251,860	1273765,750
6	364172,540	1273908,080	20	364243,100	1273763,710
7	364183,870	1273818,180	21	364215,620	1273707,790
8	364188,420	1273786,030	22	364227,230	1273690,890
9	364190,520	1273769,790	23	364232,230	1273695,070
10	364165,722	1273763,015	24	364238,330	1273691,970
11	364196,852	1273661,078	25	364260,480	1273707,420
12	364264,709	1273684,409	26	364249,710	1273722,850
13	364300,465	1273723,352	27	364258,910	1273733,040
14	364382,333	1273751,146	28	364253,660	1273744,710

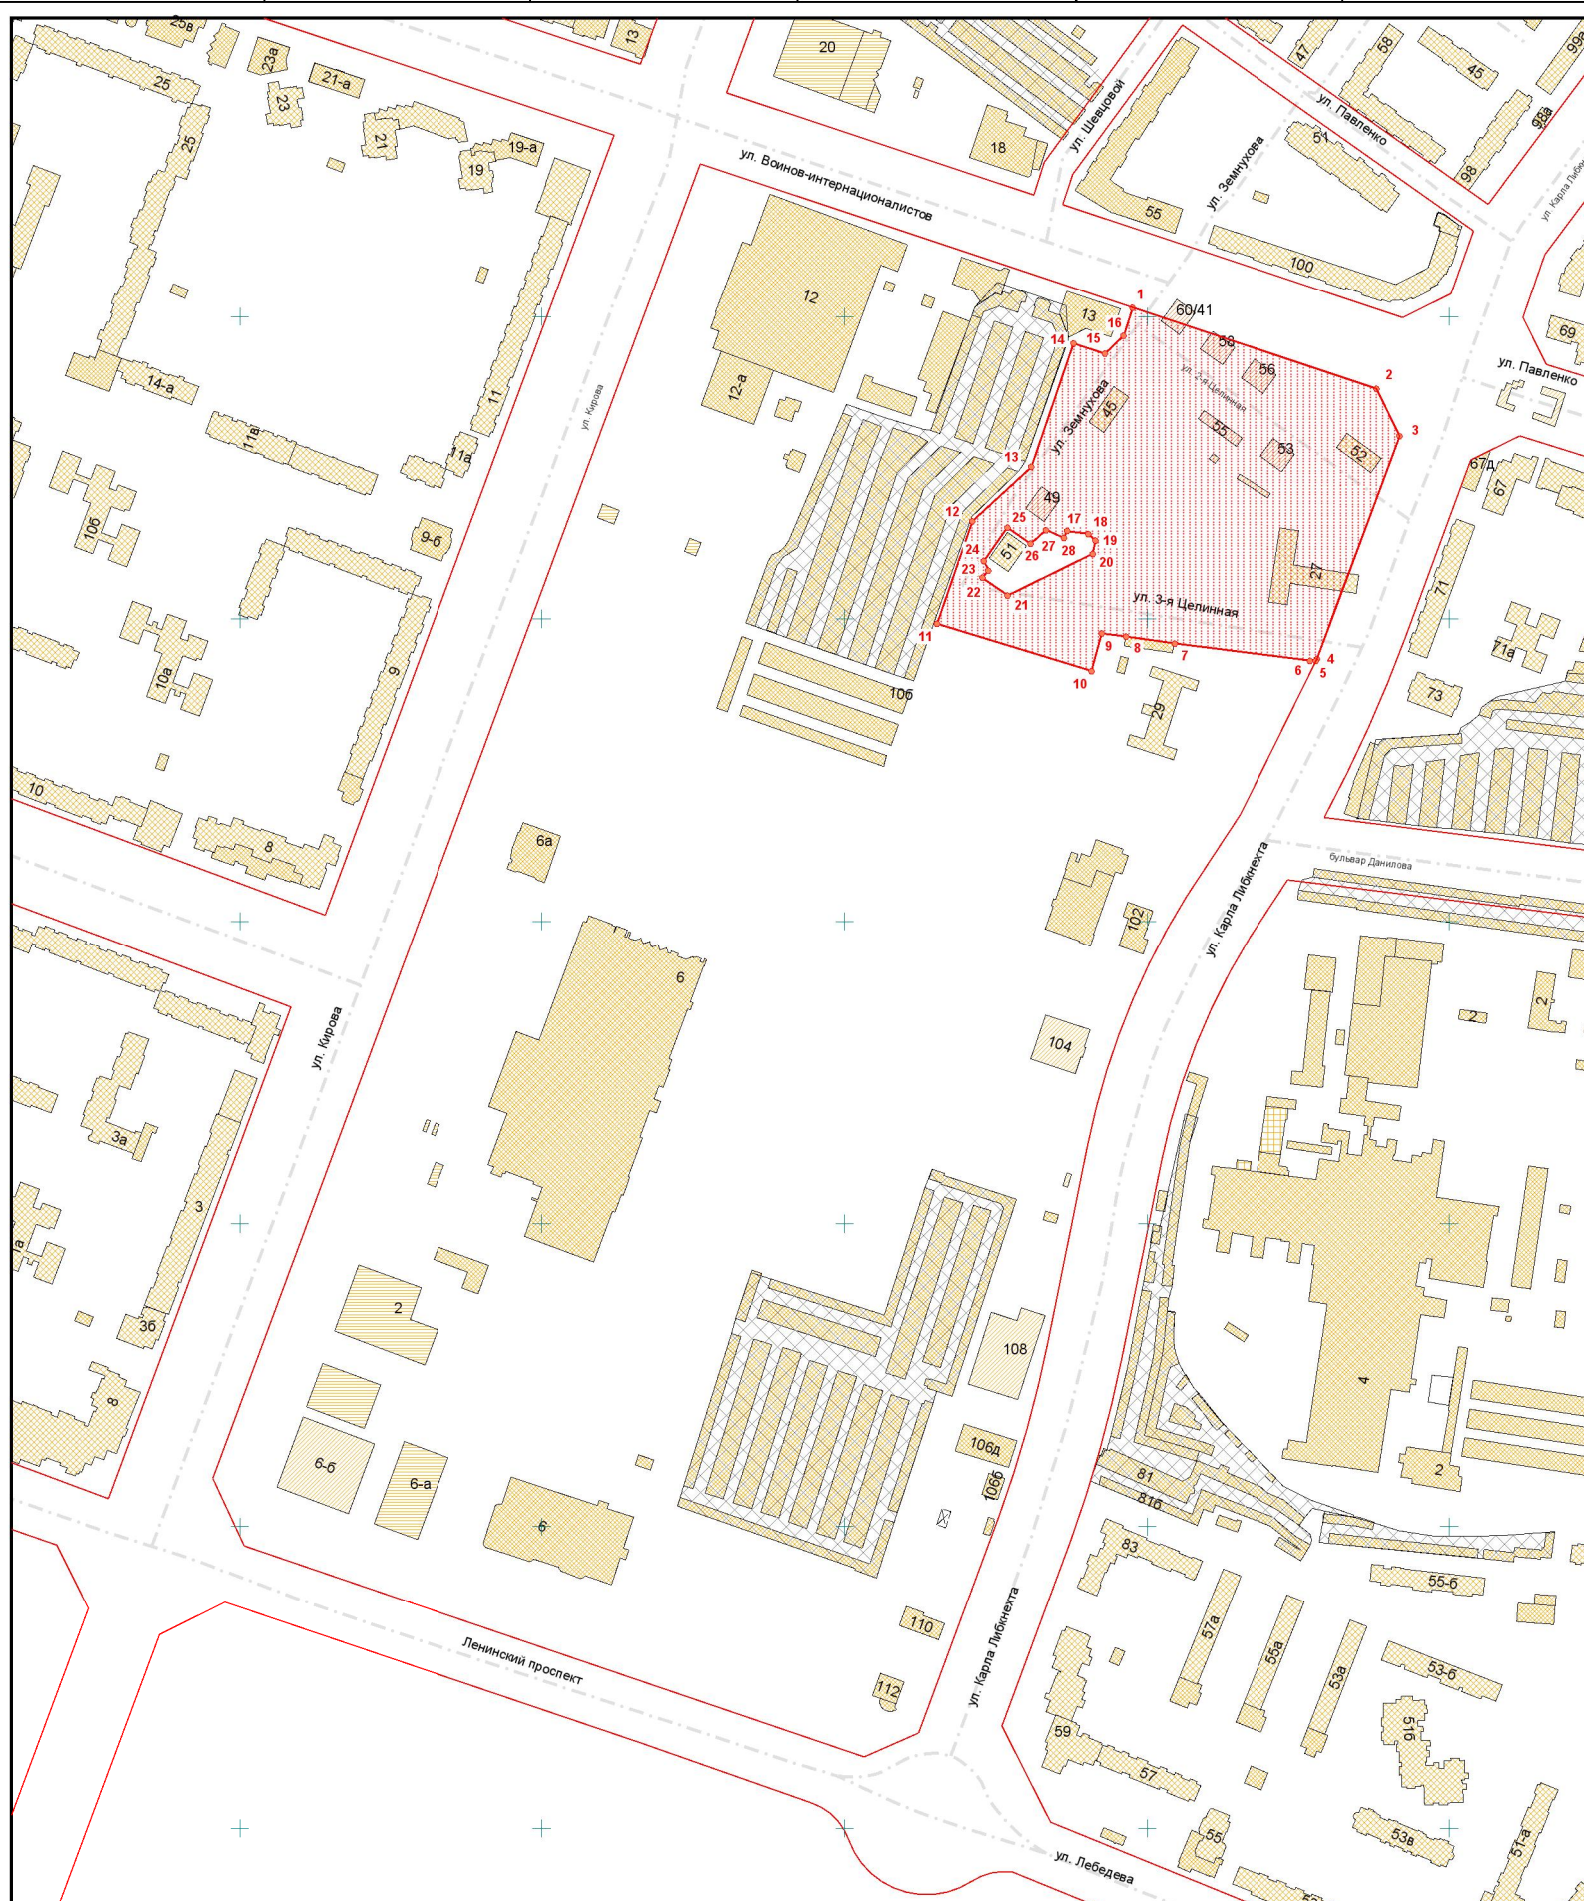

М 1:5000



- граница застроенной территории, подлежащей развитию, примерная площадь 46305,0 кв. м.».