

Схема границ прилегающих территорий

ресторан "Наири"
магазин "Дары Кавказа"

№95

центр паровых коктейлей
"Hookah Time"

Воскресенский проспект

ул. Эшкенина

№23а
магазин "Бристоль"

№1

ООО Медицинский центр
"УМНЫЙ ДОКТОР"

- | | | | | | | |
|------------------|--|----------|--|------------|--------|--------|
| МУП "АРХИТЕКТОР" | | | Заказчик: Администрация городского округа "Город Йошкар-Ола" | | | |
| Директор | | Парманов | Объект:
ООО Медицинский центр "УМНЫЙ ДОКТОР",
местоположение: РМЭ, г. Йошкар-Ола,
Воскресенский проспект, д. 13 | | | |
| | | | | | | |
| Нач. ОИРД | | Костик | | | | |
| | | | Масштаб | Дата | Номер | Листов |
| Исполнитель | | Казакова | 1:1000 | 10.07.2020 | 20-004 | 1 |


Схема границ прилегающих территорий



- Входы на объект
- Входы в предприятие торговли
- Территория объекта
- Предприятие торговли
- Радиус 20 м
- Радиус 30 м

МУП "АРХИТЕКТОР"			Заказчик: Администрация городского округа "Город Йошкар-Ола"			
Директор		Парманов	Объект: ООО "Медицинский центр на Кырли", местоположение: РМЭ, г. Йошкар-Ола, ул. Й. Кырли, 15			
Нач. ОИРД		Костик				
			Масштаб	Дата	Номер	Листов
Исполнитель		Казакова	1:1000	10.07.2020	20-005	1


Схема границ прилегающих территорий

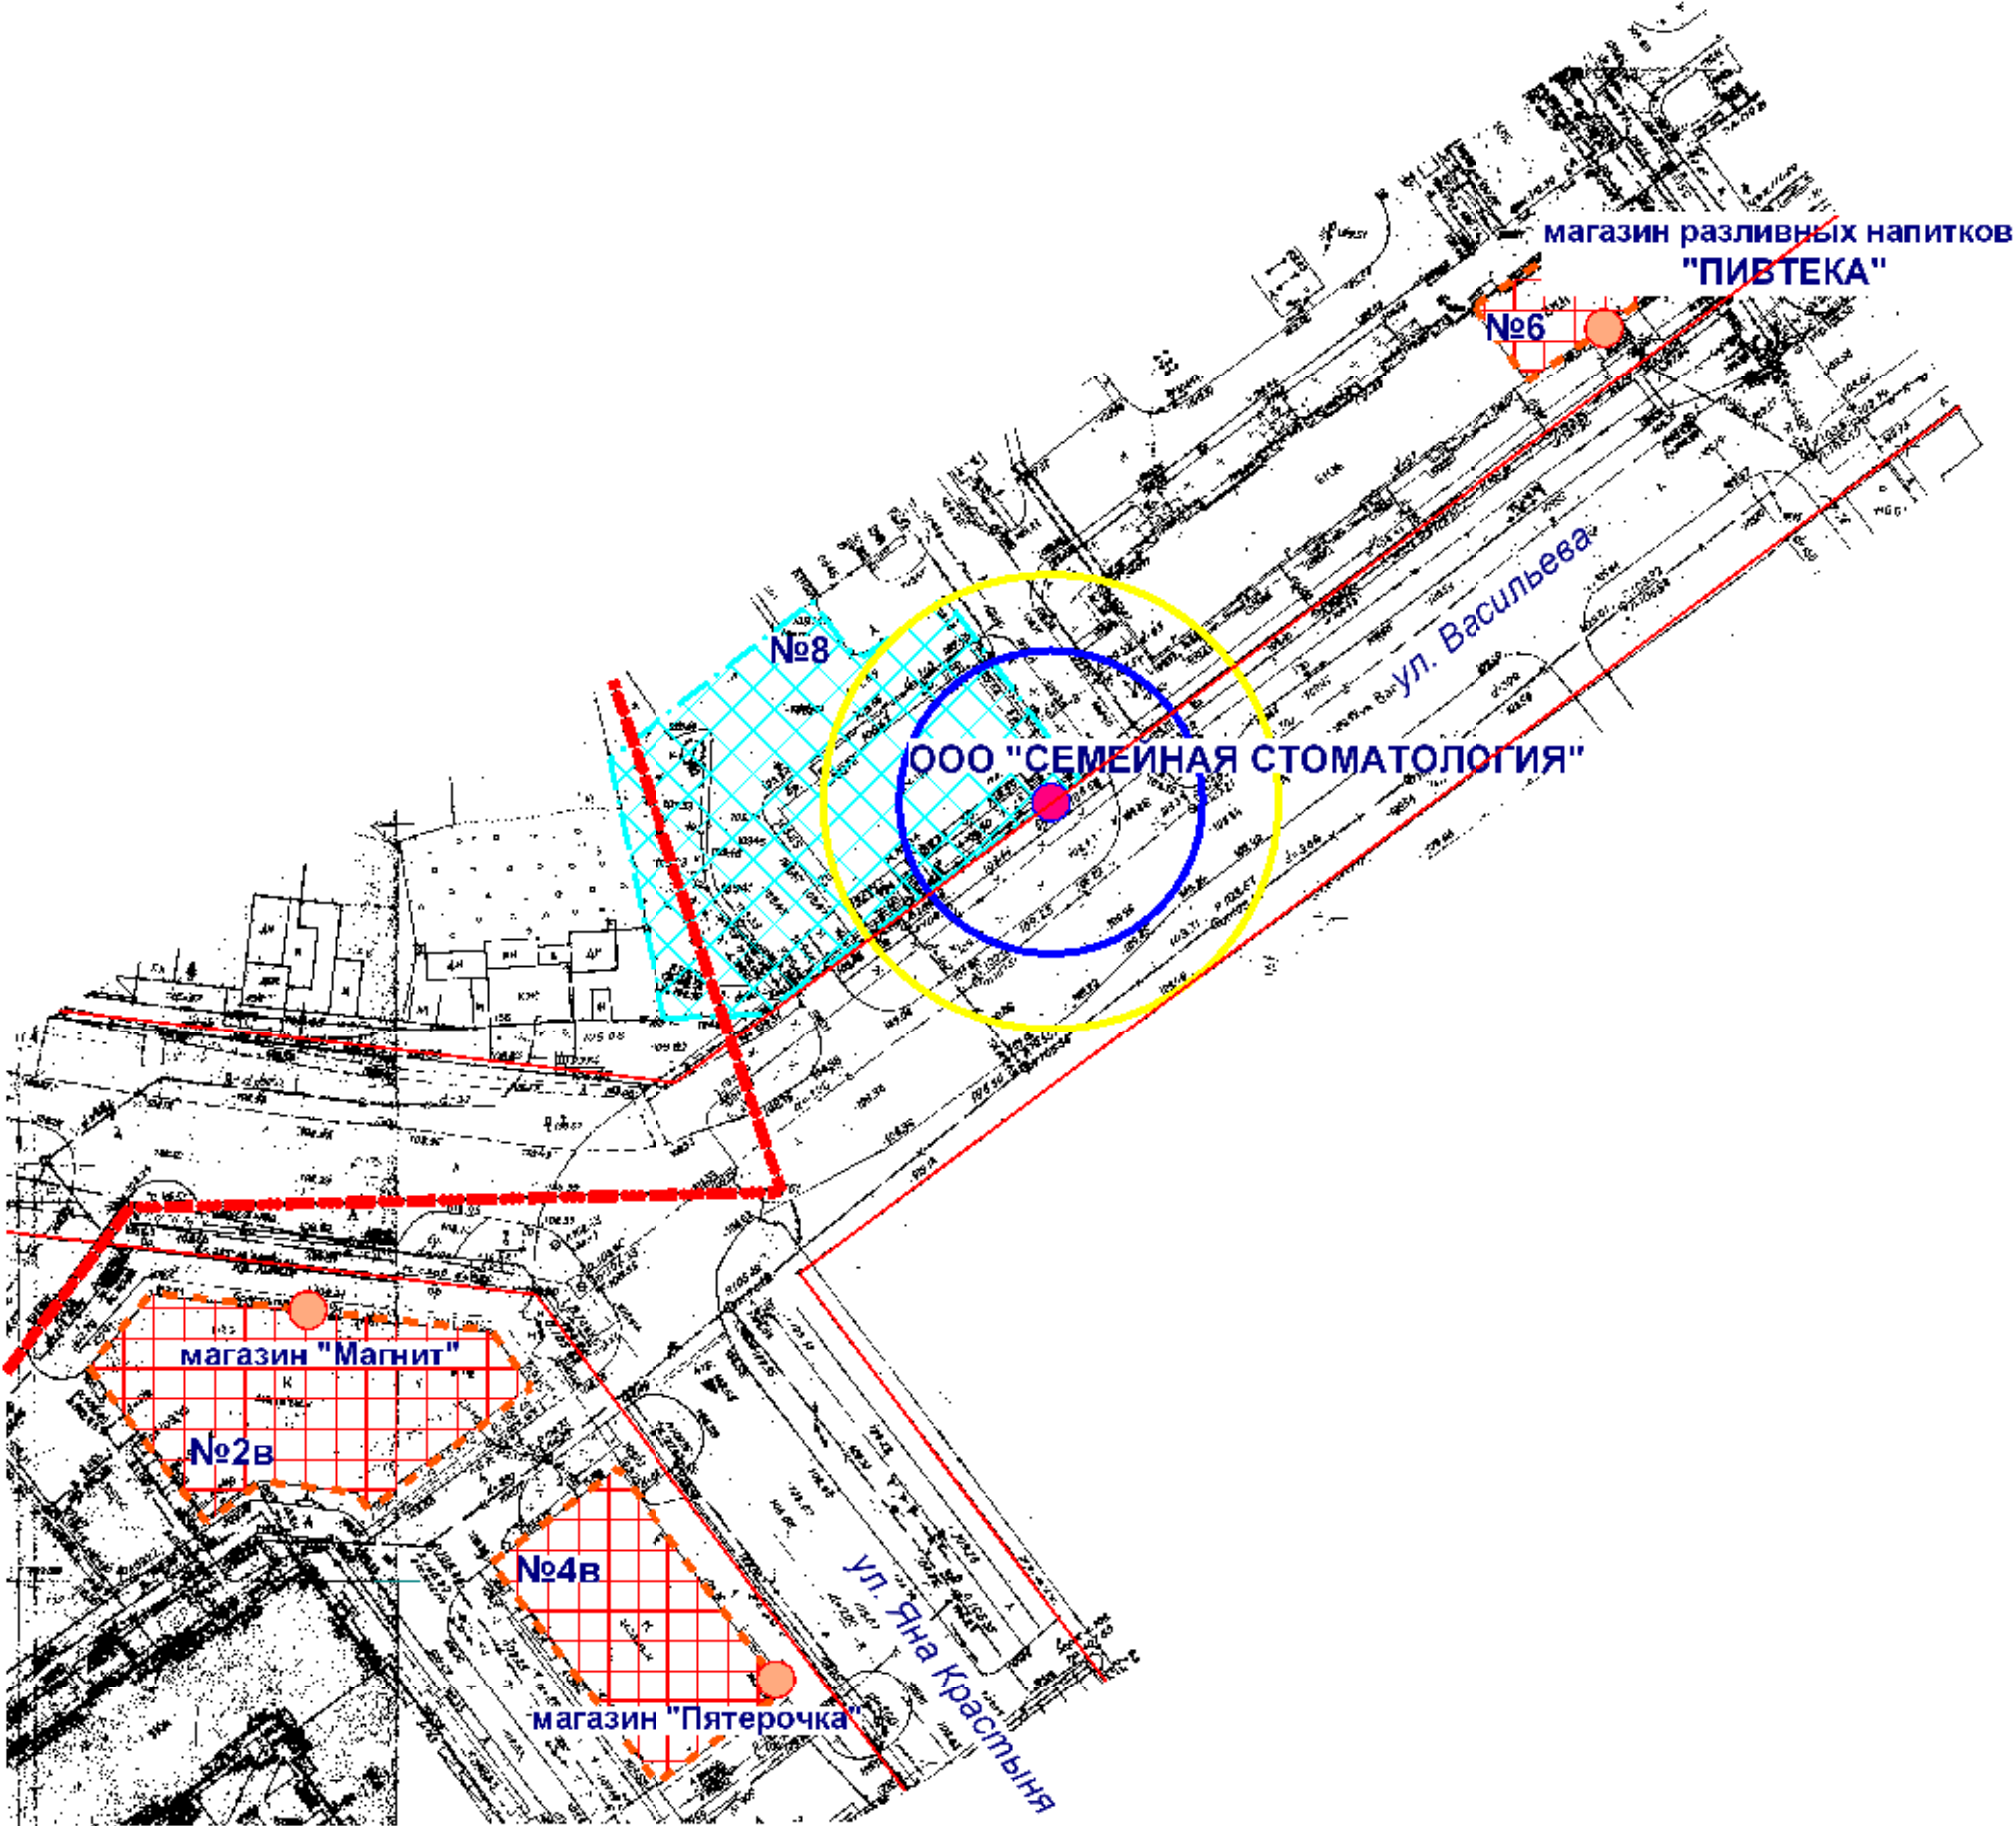

- Входы на объект
- Входы в предприятие торговли
- ▨ Территория объекта
- ▤ Предприятие торговли
- Радиус 20 м
- Радиус 30 м

МУП "АРХИТЕКТОР"			Заказчик: Администрация городского округа "Город Йошкар-Ола"			
Директор		Парманов	Объект: ООО "СЕМЕЙНАЯ СТОМАТОЛОГИЯ", местоположение: РМЭ, г. Йошкар-Ола, ул. Васильева, д. 8			
Нач. ОИРД		Костик				
Исполнитель		Казакова				
Масштаб		Дата		Номер	Листов	
1:1000		10.07.2020		20-005	1	


Схема границ прилегающих территорий

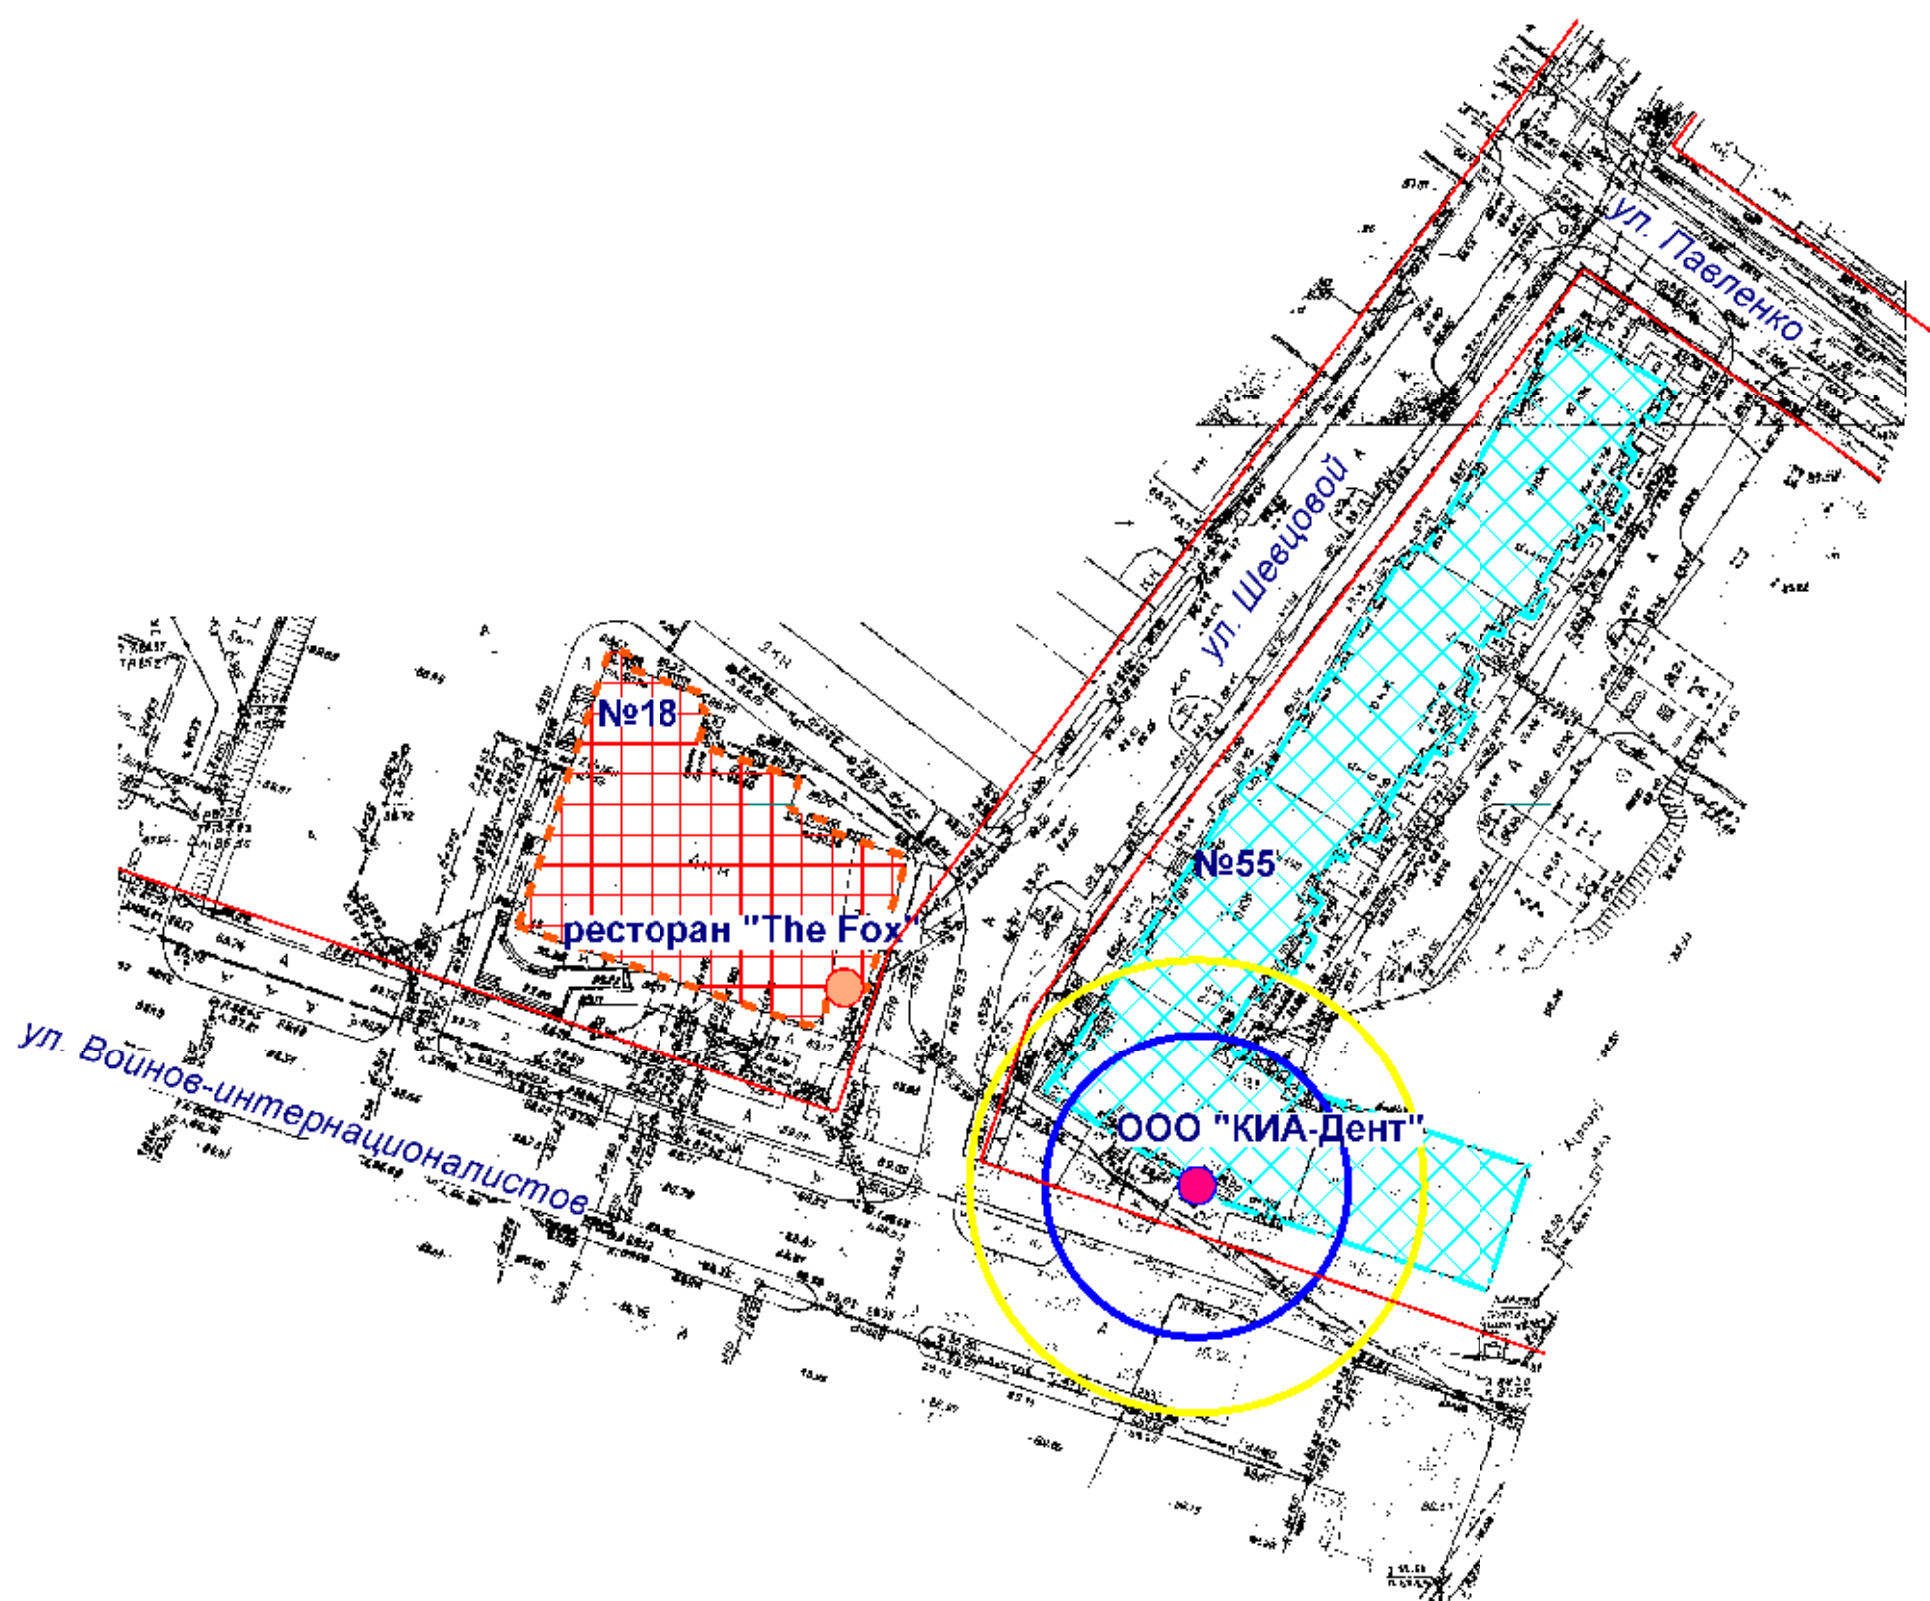

- Входы на объект
- Входы в предприятие общественного питания
- Территория объекта
- Предприятие общественного питания
- Радиус 20 м
- Радиус 30 м

МУП "АРХИТЕКТОР"			Заказчик: Администрация городского округа "Город Йошкар-Ола"			
Директор		Парманов	Объект: ООО "КИА-Дент", местоположение: РМЭ, г. Йошкар-Ола, ул. Павленко, д. 55			
Нач. ОИРД		Костик				
Исполнитель		Казакова	Масштаб	Дата	Номер	Листов
			1:1000	10.07.2020	20-007	1


Схема границ прилегающих территорий

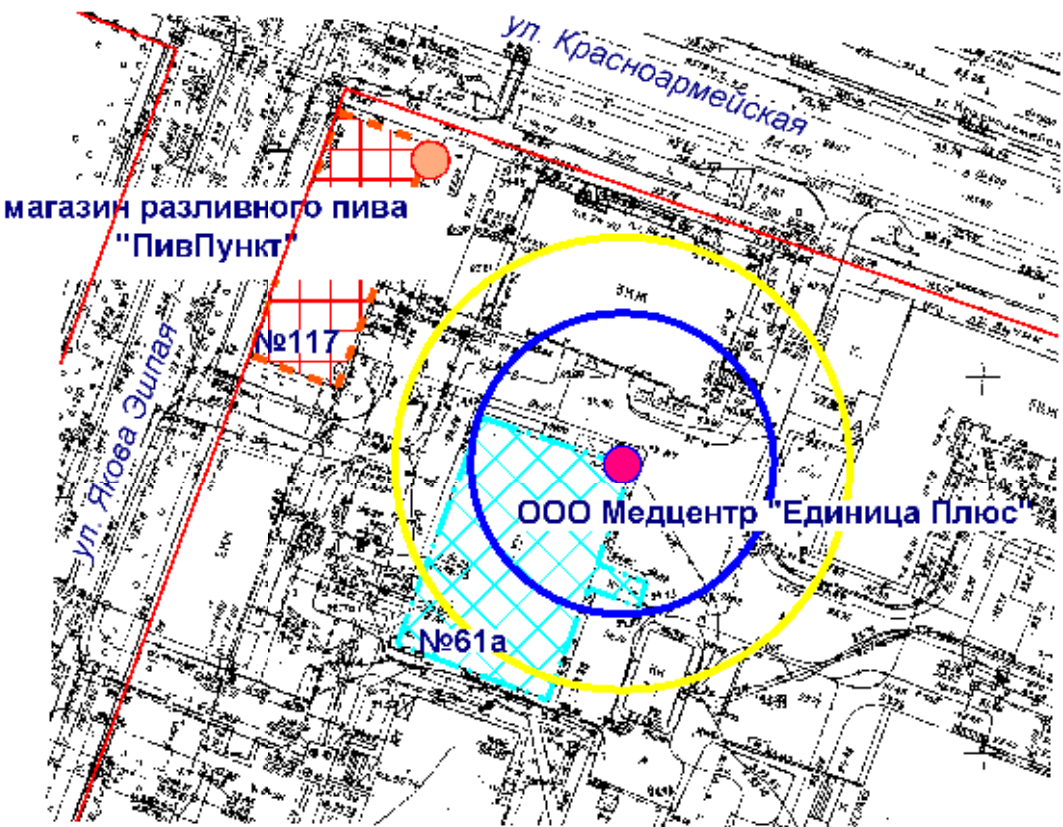

- Входы на объект
- Входы в предприятие торговли
- Территория объекта
- Предприятие торговли
- Радиус 20 м
- Радиус 30 м

МУП "АРХИТЕКТОР"			Заказчик: Администрация городского округа "Город Йошкар-Ола"			
Директор		Парманов	Объект: ООО Медцентр "Единица Плюс", местоположение: РМЭ, г. Йошкар-Ола, ул. Красноармейская, д. 61а			
Нач. ОИРД		Костик				
Исполнитель		Казакова	Масштаб 1:1000	Дата 10.07.2020	Номер 20-008	Листов 1


Схема границ прилегающих территорий

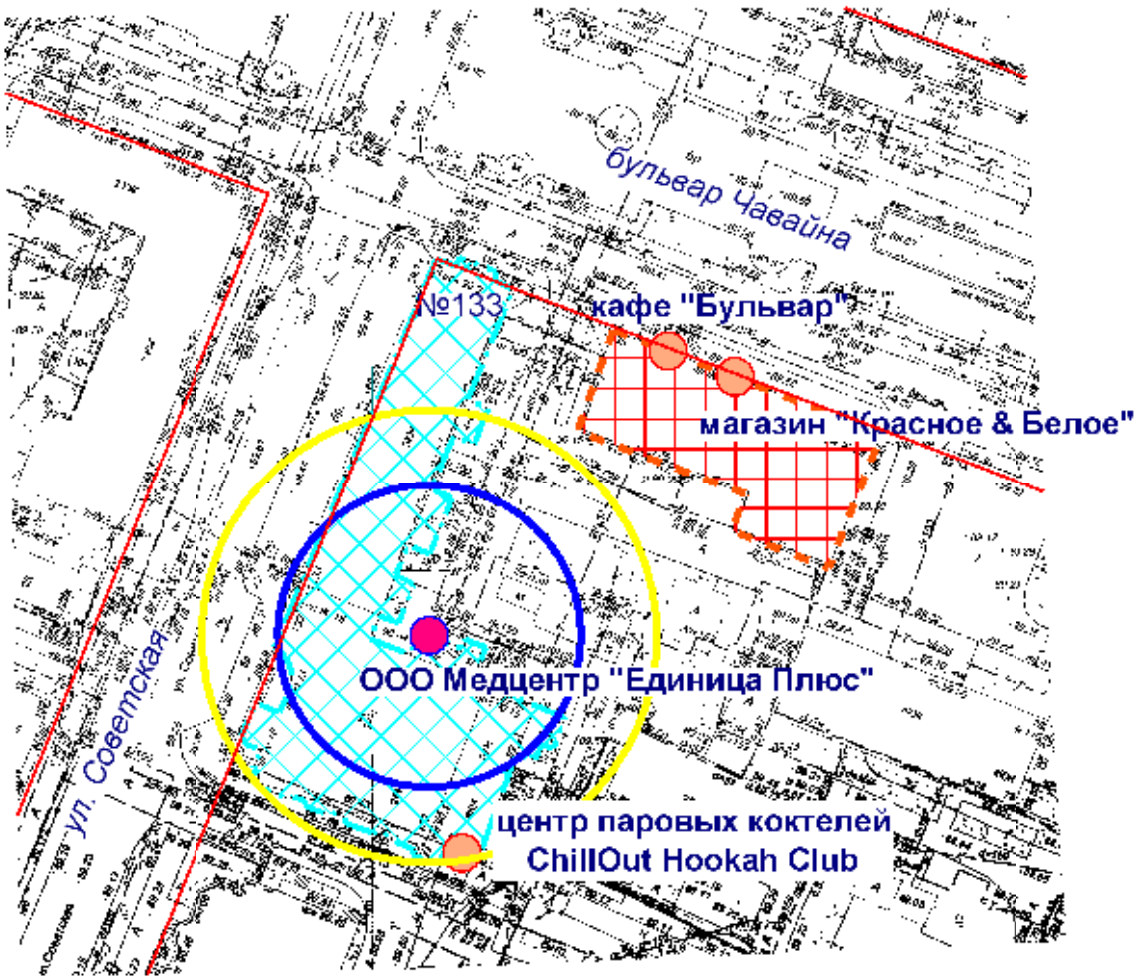

- Входы в предприятие торговли и общественного питания
- Входы на объект
- Территория объекта
- Предприятие торговли и общественного питания
- Радиус 20 м
- Радиус 30 м

МУП "АРХИТЕКТОР"			Заказчик: Администрация городского округа "Город Йошкар-Ола"			
Директор		Парманов	Объект: ООО Медцентр "Единица Плюс", местоположение: РМЭ, г. Йошкар-Ола, ул. Советская, д. 133			
Нач. ОИРД		Костик				
Исполнитель		Казакова				
			Масштаб	Дата	Номер	Листов
			1:1000	10.07.2020	20-009	1


Схема границ прилегающих территорий

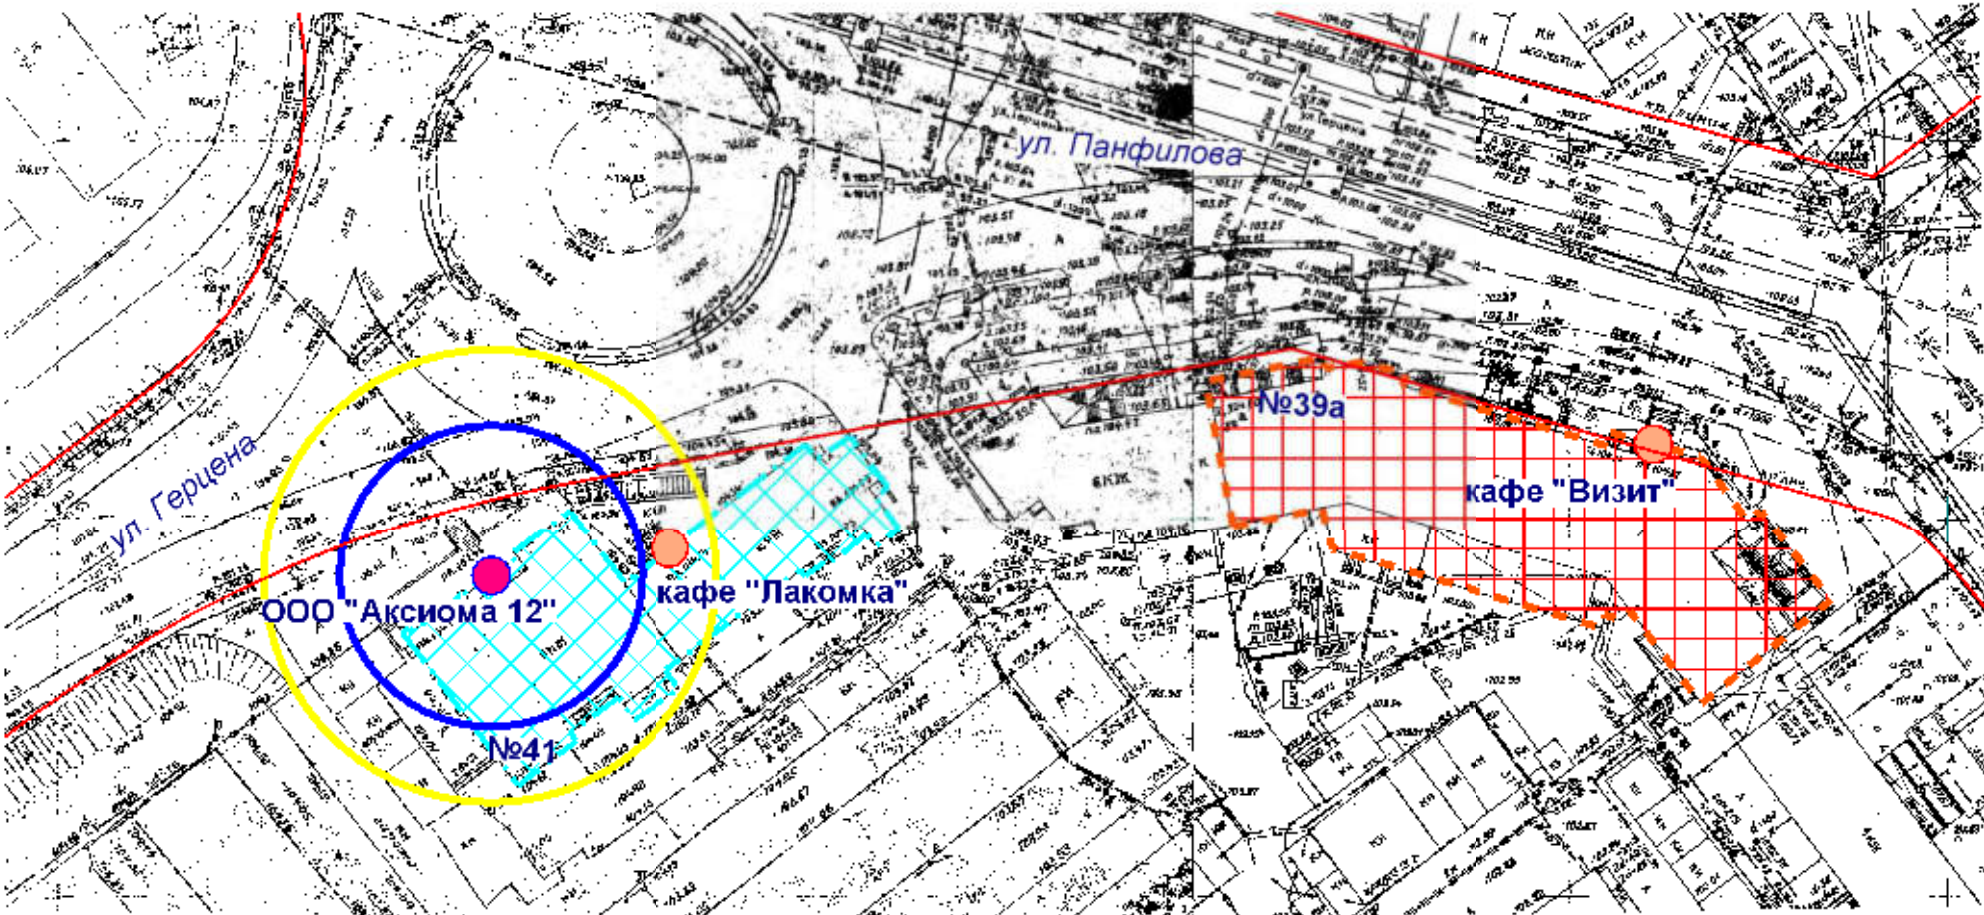

- Входы на объект
- Входы в предприятие общественного питания
- Территория объекта
- Предприятие общественного питания
- Радиус 20 м
- Радиус 30 м

МУП "АРХИТЕКТОР"			Заказчик: Администрация городского округа "Город Йошкар-Ола"			
Директор		Парманов	Объект: ООО "Аксиома 12", местоположение: РМЭ, г. Йошкар-Ола, ул. Панфилова, д. 41			
Нач. ОИРД		Костик				
Исполнитель		Казакова				
			Масштаб	Дата	Номер	Листов
			1:1000	10.07.2020	20-010	1

Схема границ прилегающих территорий

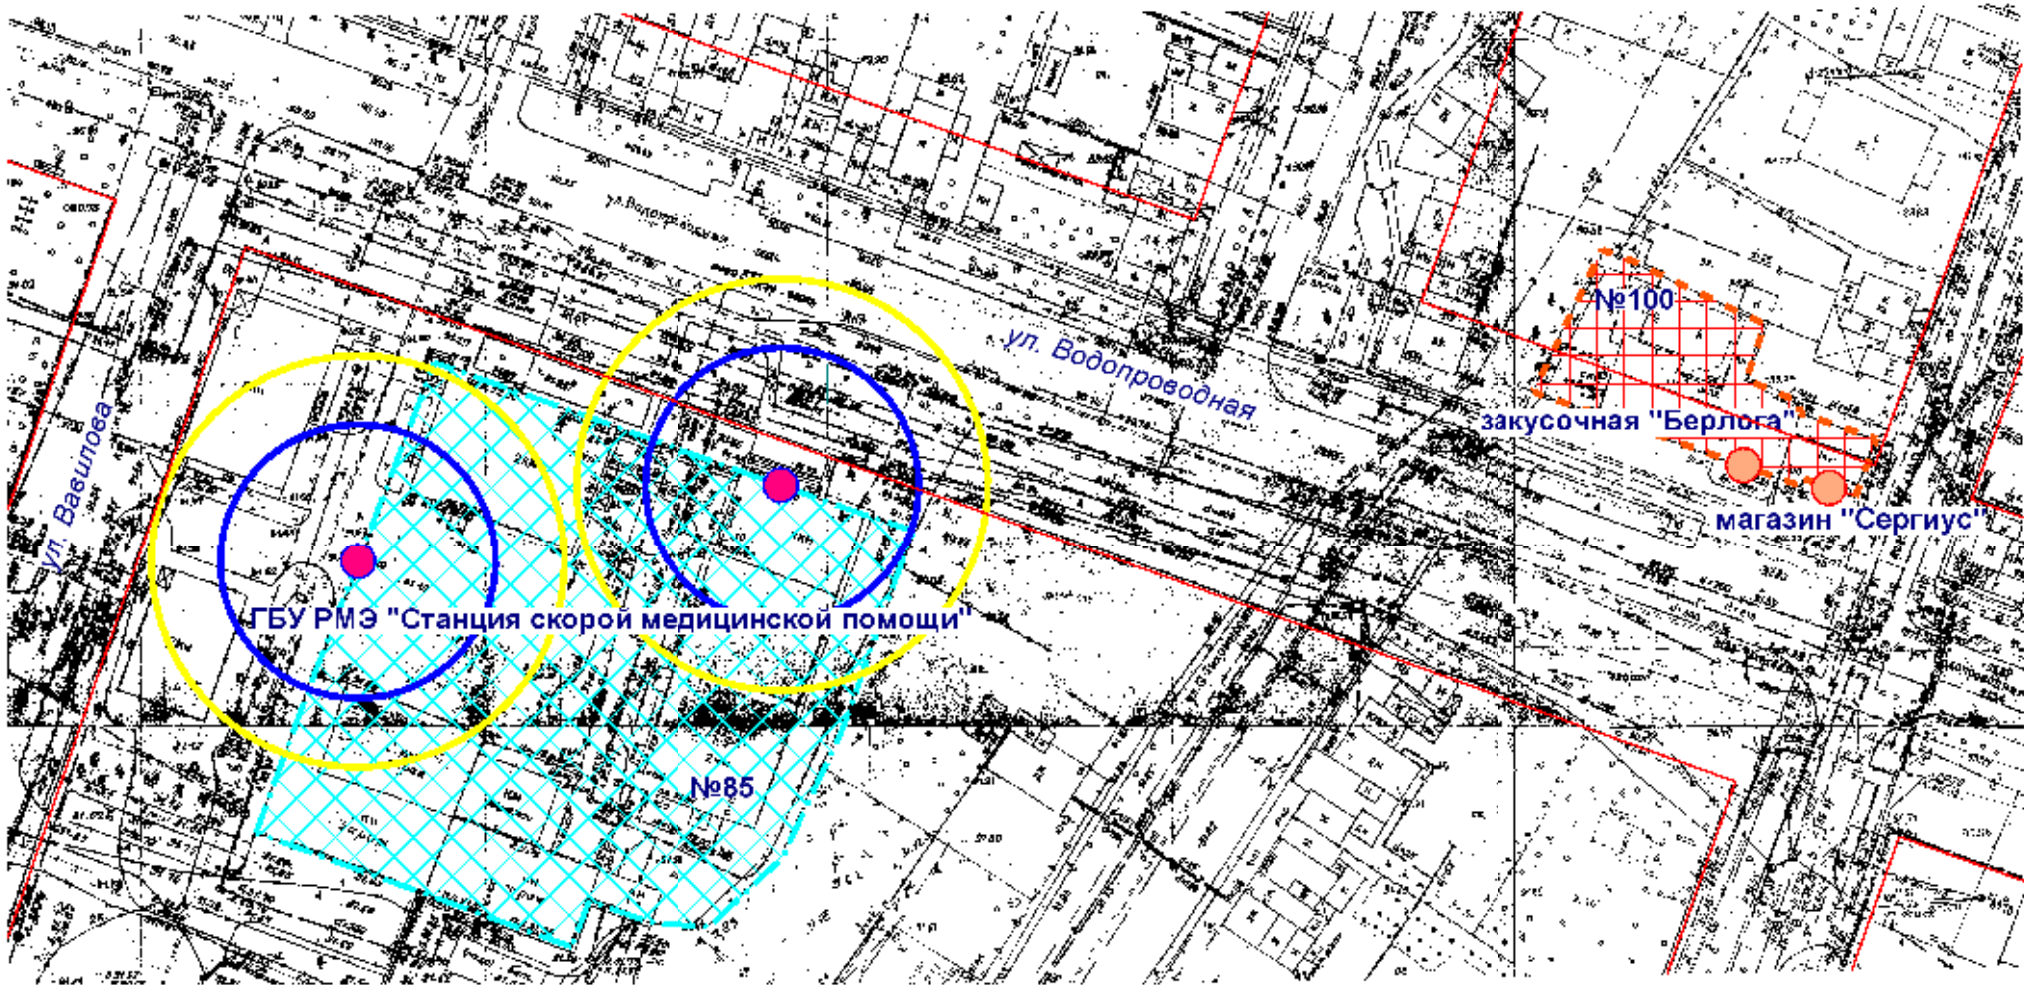

Входы в предприятие торговли и общественного питания



Входы на объект



Территория объекта



Предприятие торговли и общественного питания




Радиус 20 м



Радиус 30 м

МУП "АРХИТЕКТОР"			Заказчик: Администрация городского округа "Город Йошкар-Ола"			
Директор		Парманов	Объект: ГБУ РМЭ "Станция скорой медицинской помощи", местоположение: РМЭ, г. Йошкар-Ола, ул. Водопроводная, д. 85			
Нач. ОИРД		Костик				
			Масштаб	Дата	Номер	Листов
Исполнитель		Казакова	1:1000	10.07.2020	20-011	1


Схема границ прилегающих территорий

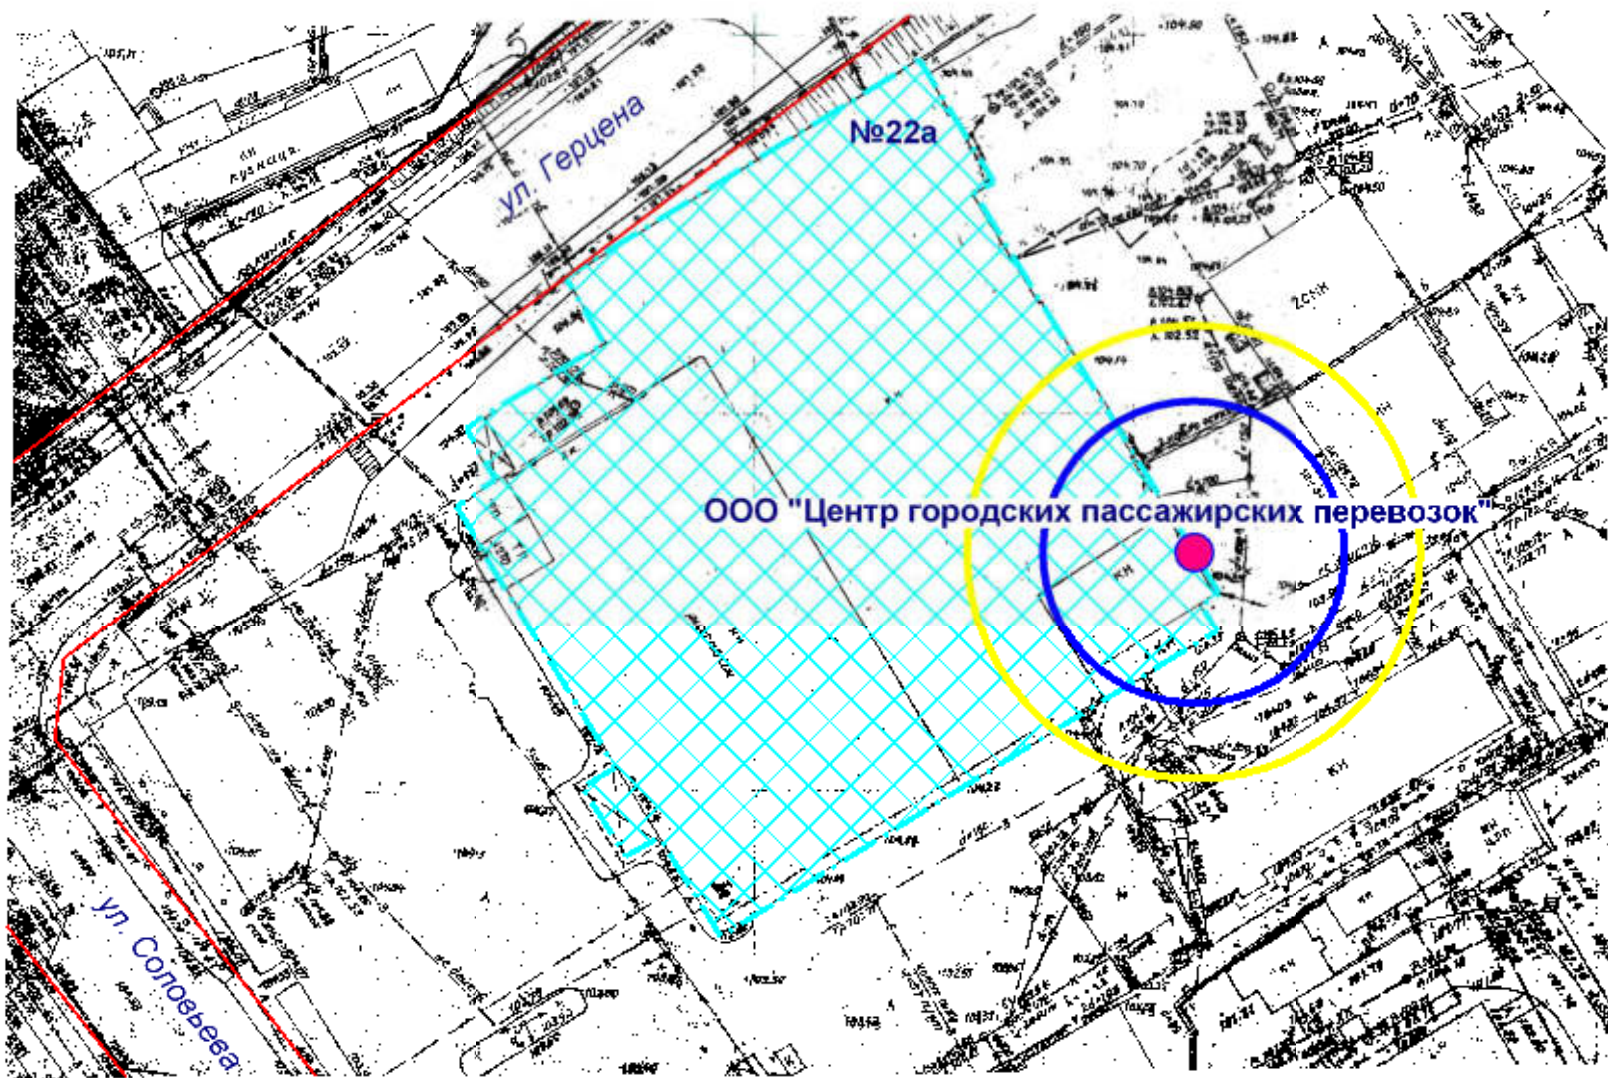

-  Входы на объект
-  Территория объекта
-  Радиус 20 м
-  Радиус 30 м

МУП "АРХИТЕКТОР"			Заказчик: Администрация городского округа "Город Йошкар-Ола"			
Директор		Парманов	Объект: ООО "Центр городских пассажирских перевозок", местоположение: РМЭ, г. Йошкар-Ола, ул. Соловьева, д. 22а			
Нач. ОИРД		Костик				
Исполнитель		Казакова	Масштаб	Дата	Номер	Листов
			1:1000	10.07.2020	20-012	1


Схема границ прилегающих территорий

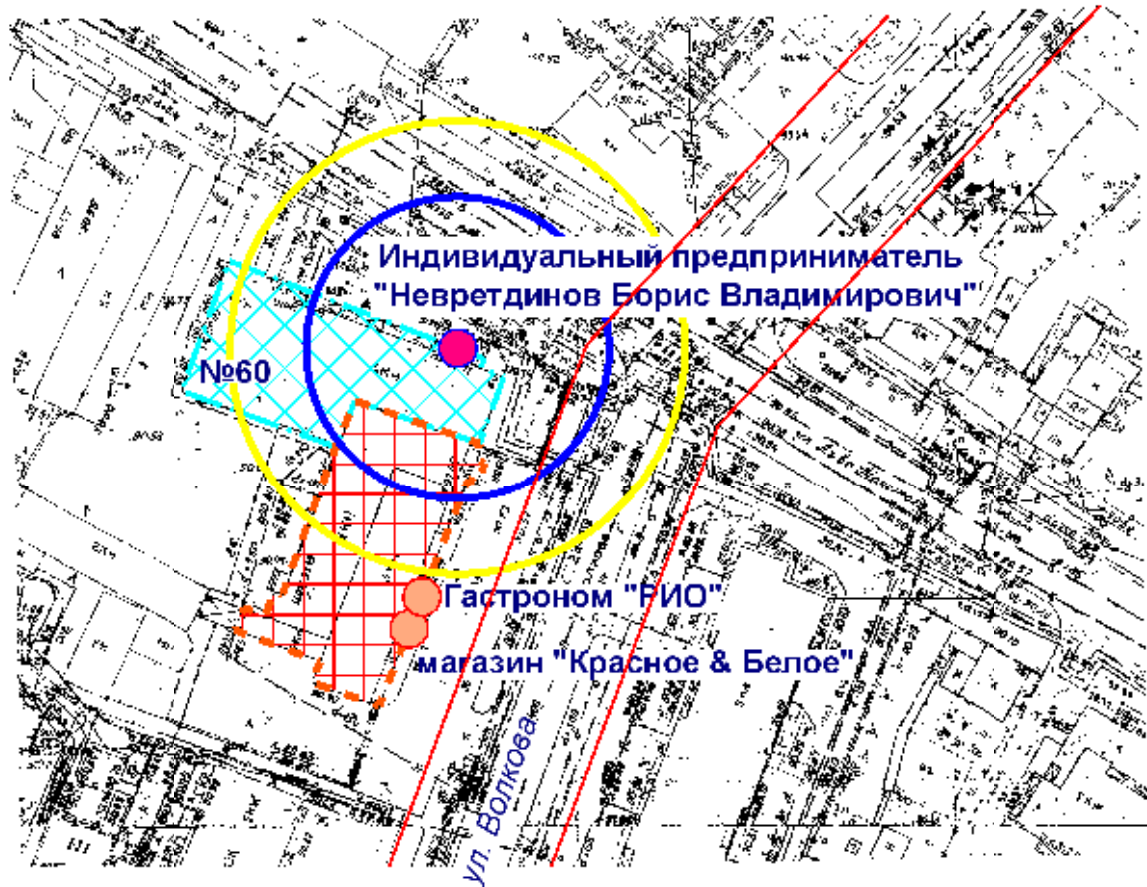

- Входы на объект
- Входы в предприятие торговли
- Территория объекта
- Предприятие торговли
- Радиус 20 м
- Радиус 30 м

МУП "АРХИТЕКТОР"			Заказчик: Администрация городского округа "Город Йошкар-Ола"			
Директор		Парманов	Объект: Индивидуальный предприниматель "Невретдинов Борис Владимирович", местоположение: РМЭ, г. Йошкар-Ола, ул. Волкова, д.60			
Нач. ОИРД		Костик				
Исполнитель		Казакова				
			Масштаб	Дата	Номер	Листов
			1:1000	10.07.2020	20-013	1


Схема границ прилегающих территорий

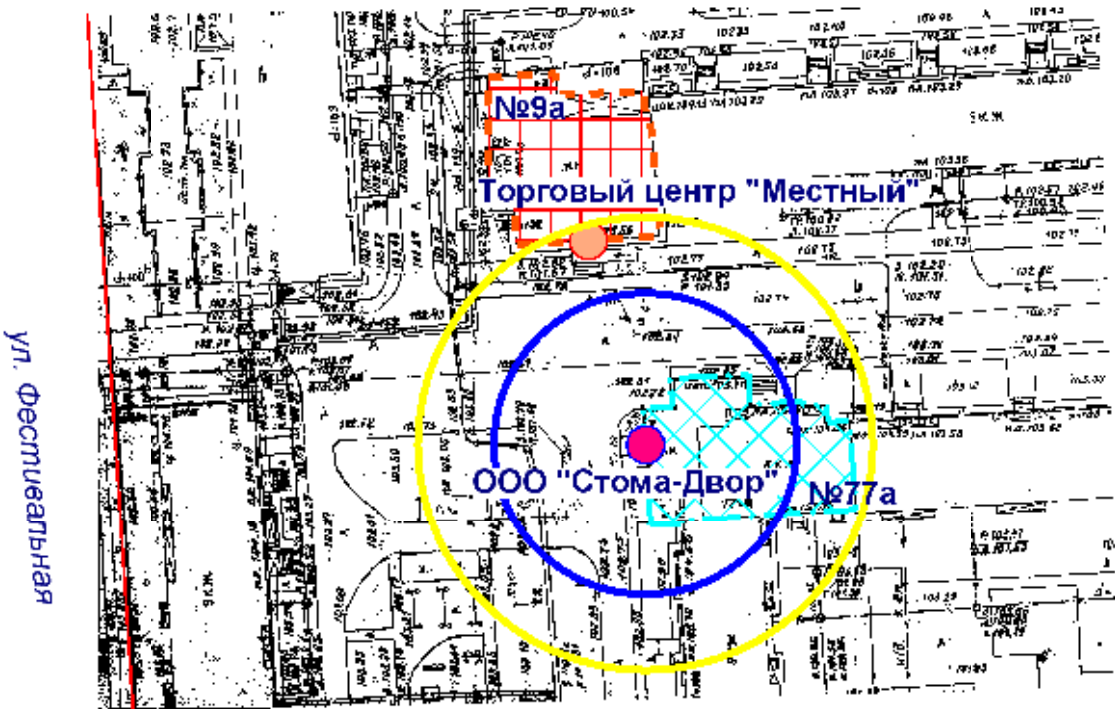

- Входы на объект
- Входы в предприятие торговли
- Территория объекта
- Предприятие торговли
- Радиус 20 м
- Радиус 30 м

МУП "АРХИТЕКТОР"			Заказчик: Администрация городского округа "Город Йошкар-Ола"			
Директор		Парманов	Объект: ООО "Стома-Двор", местоположение: РМЭ, г. Йошкар-Ола, ул. Фестивальная, д. 77а			
Нач. ОИРД		Костик				
Исполнитель		Казакова	Масштаб 1:1000	Дата 10.07.2020	Номер 20-014	Листов 1


Схема границ прилегающих территорий

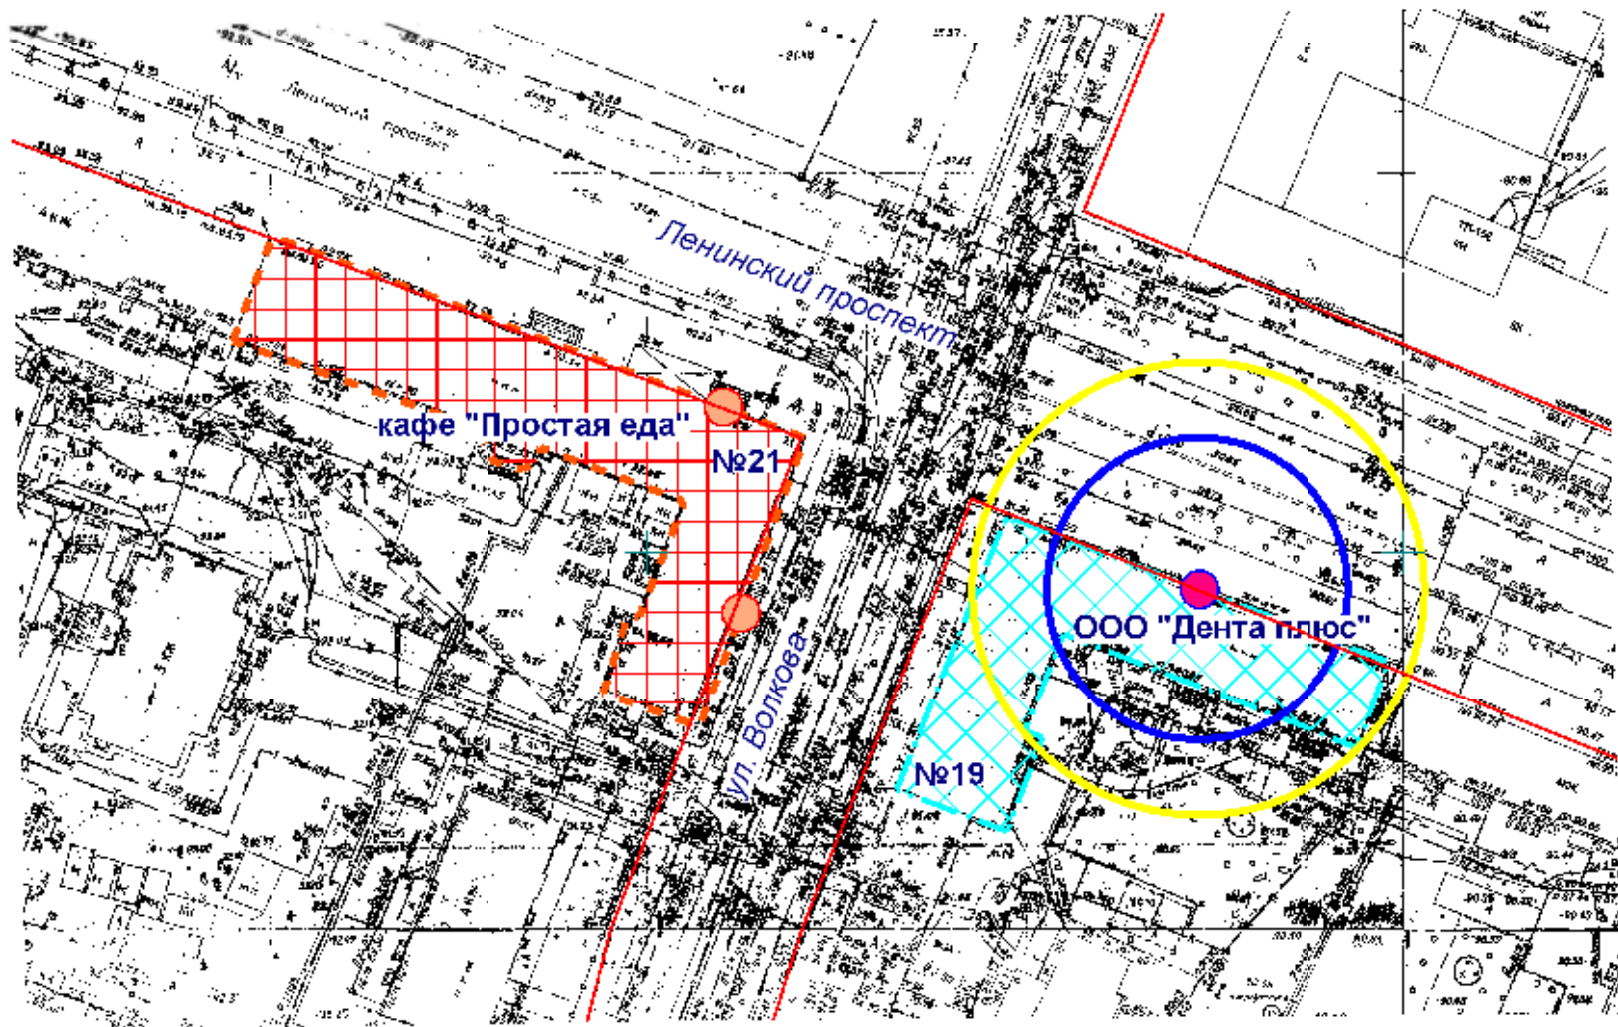

- Входы на объект
- Входы в предприятие общественного питания
- Территория объекта
- Предприятие общественного питания
- Радиус 20 м
- Радиус 30 м

МУП "АРХИТЕКТОР"			Заказчик: Администрация городского округа "Город Йошкар-Ола"			
Директор		Парманов	Объект: ООО "Дента плюс", местоположение: РМЭ, г. Йошкар-Ола, Ленинский проспект, д. 19			
Нач. ОИРД		Костик				
Исполнитель		Казакова	Масштаб	Дата	Номер	Листов
			1:1000	10.07.2020	20-015	1


Схема границ прилегающих территорий

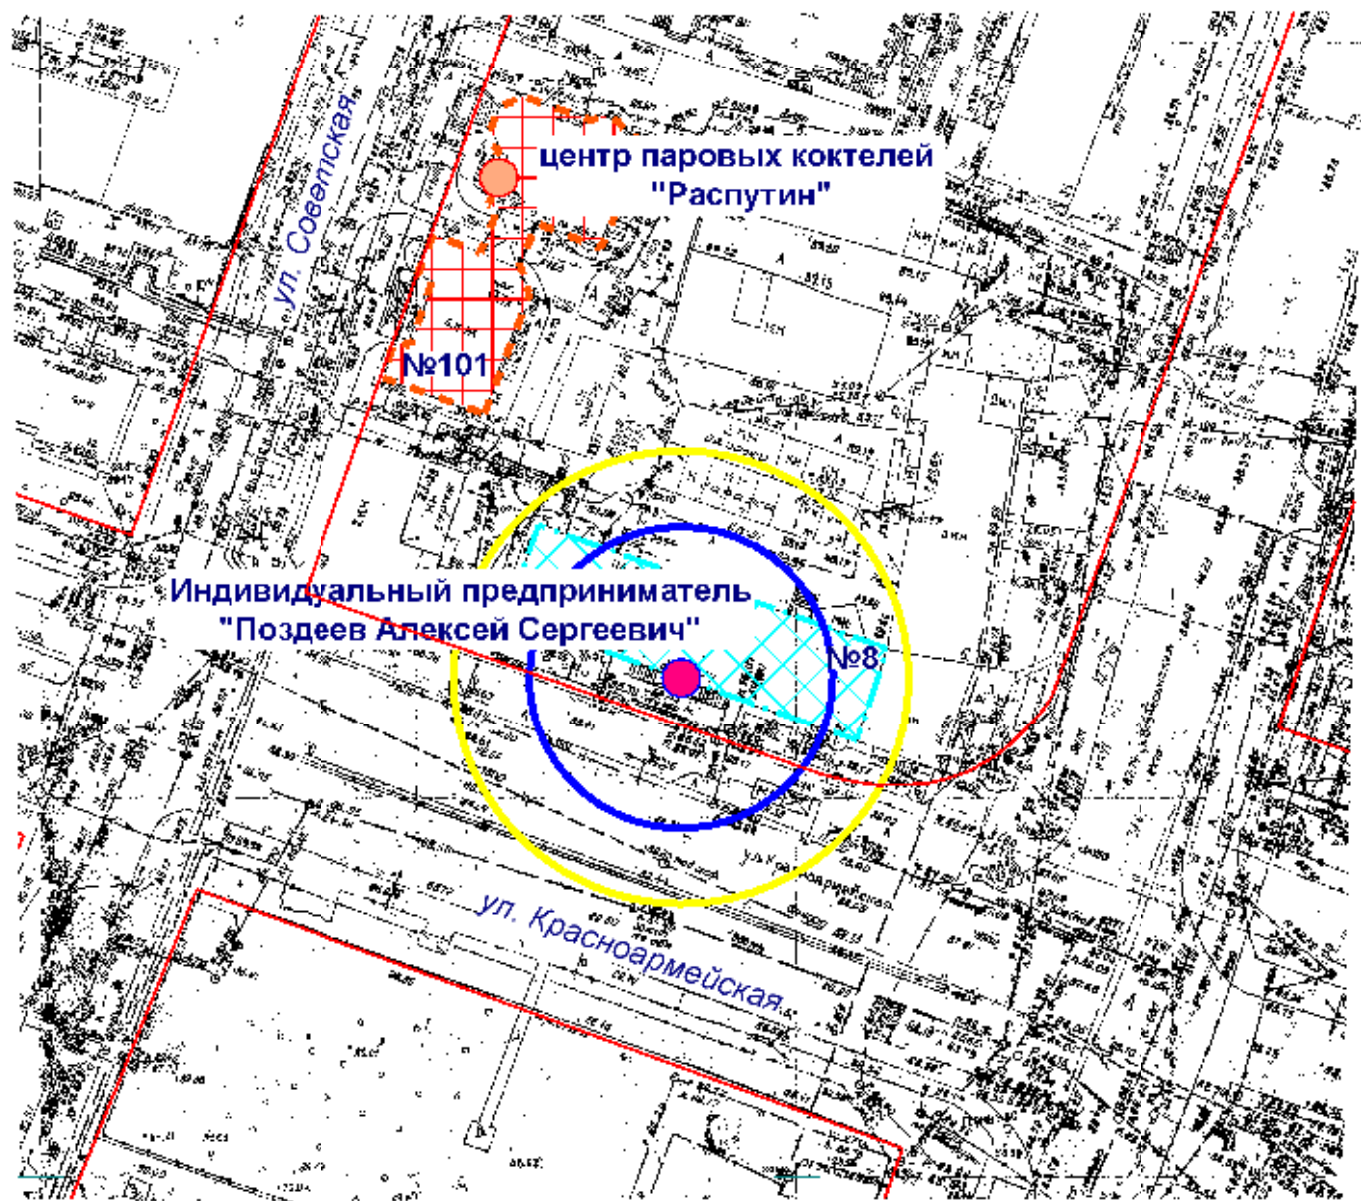

- Входы на объект
- Входы в предприятие общественного питания
- Территория объекта
- Предприятие общественного питания
- Радиус 20 м
- Радиус 30 м

МУП "АРХИТЕКТОР"			Заказчик: Администрация городского округа "Город Йошкар-Ола"			
Директор		Парманов	Объект: Индивидуальный предприниматель "Поздеев Алексей Сергеевич", местоположение: РМЗ, г. Йошкар-Ола, ул. Красноармейская, д. 8			
Нач. ОИРД		Костик				
			Масштаб	Дата	Номер	Листов
Исполнитель		Казакова	1:1000	10.07.2020	20-016	1


Схема границ прилегающих территорий

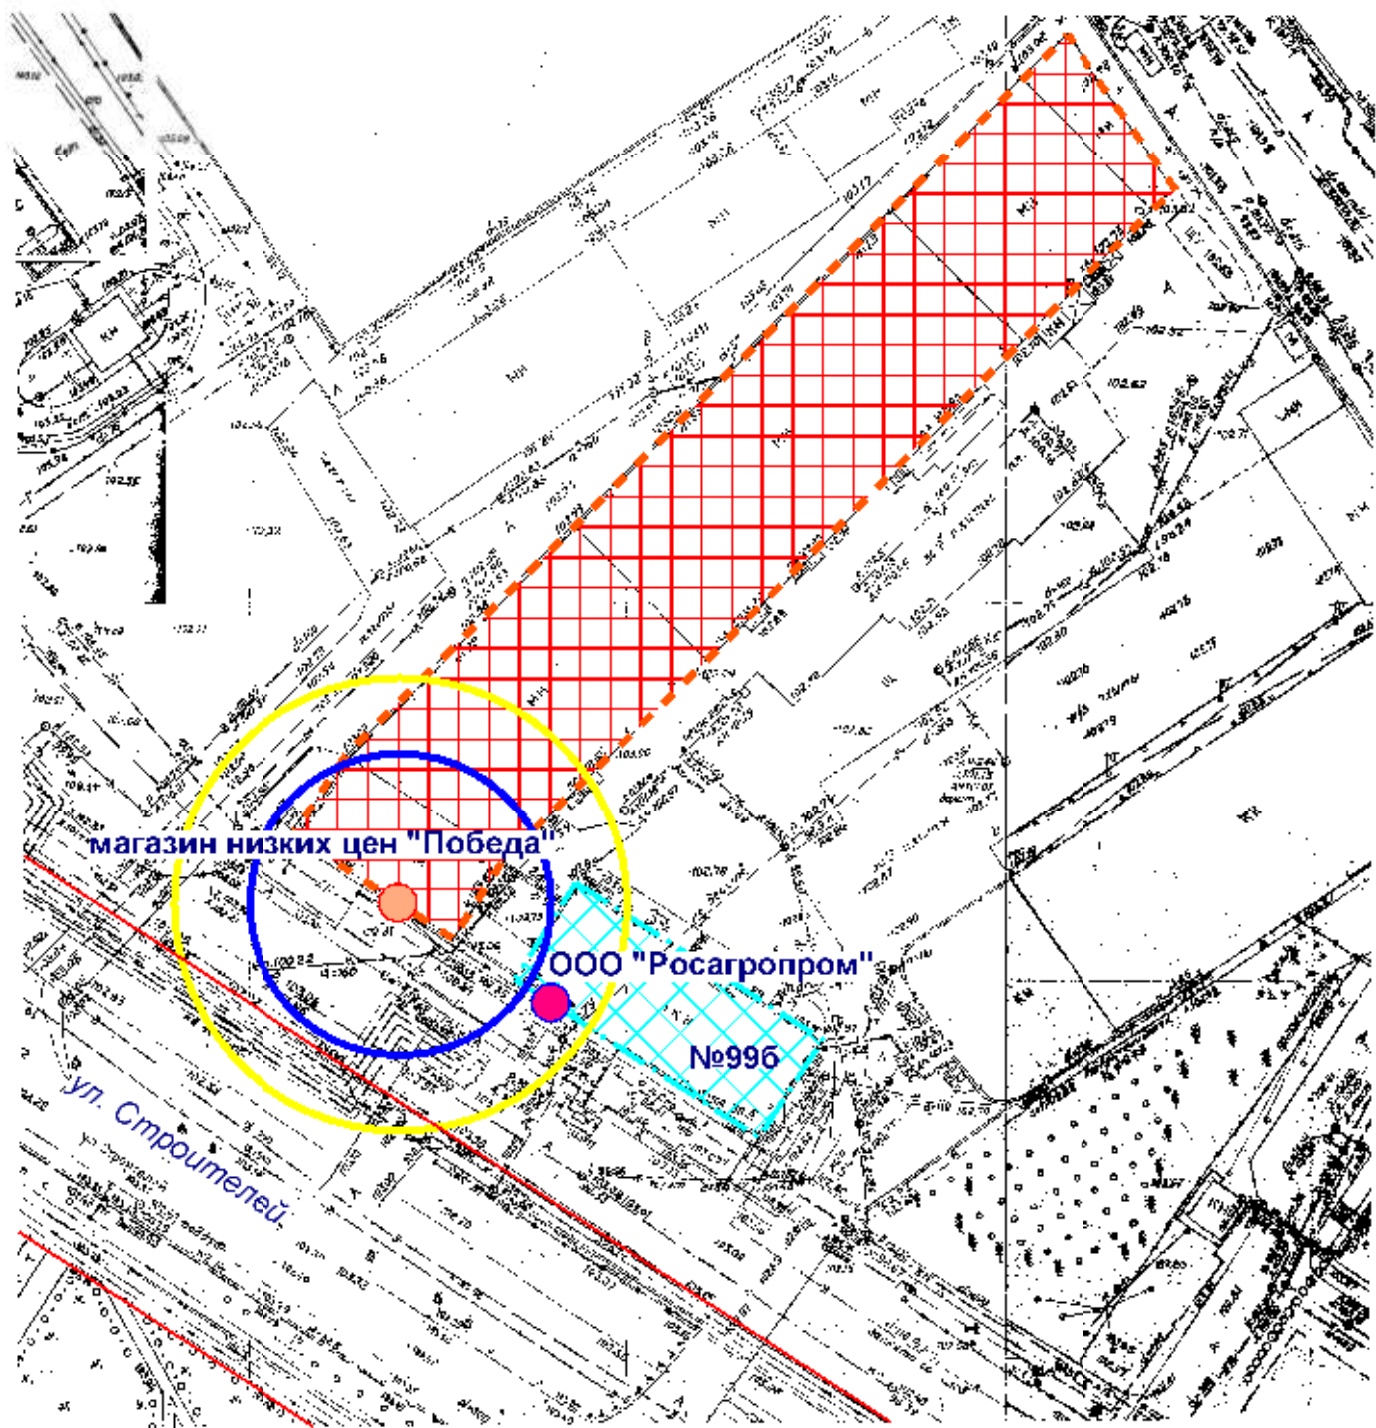

- Входы на объект
- Входы в предприятие торговли
- Территория объекта
- Предприятие торговли
- Радиус 20 м
- Радиус 30 м

МУП "АРХИТЕКТОР"			Заказчик: Администрация городского округа "Город Йошкар-Ола"			
Директор		Парманов	Объект: ООО "Росагропром", метоположение: РМЭ, г. Йошкар-Ола, ул. Строителей, д. 996			
Нач. ОИРД		Костик				
Исполнитель		Казакова				
			Масштаб	Дата	Номер	Листов
			1:1000	10.07.2020	20-017	1


Схема границ прилегающих территорий

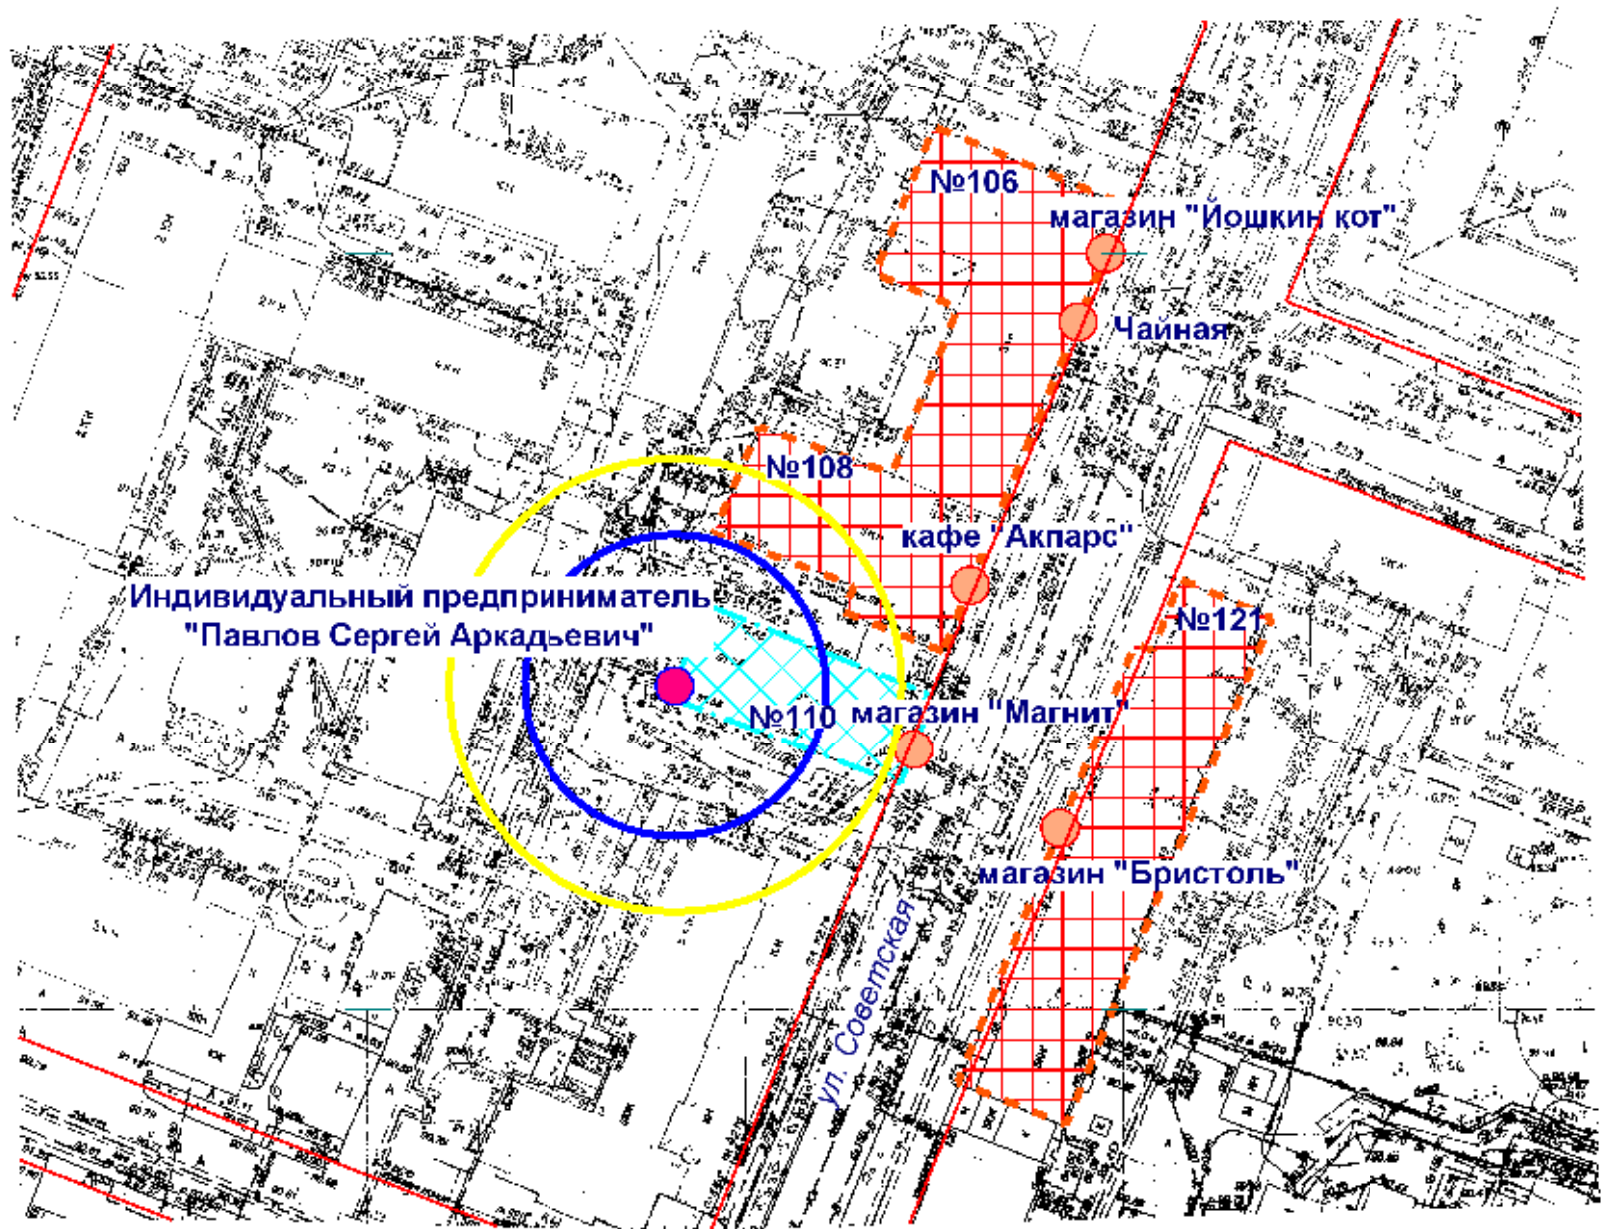

- Входы в предприятие торговли и общественного питания
- Входы на объект
- Территория объекта
- Предприятие торговли и общественного питания
- Радиус 20 м
- Радиус 30 м

МУП "АРХИТЕКТОР"			Заказчик: Администрация городского округа "Город Йошкар-Ола"			
Директор		Парманов	Объект: Индивидуальный предприниматель "Павлов Сергей Аркадьевич", местоположение: РМЗ, г. Йошкар-Ола, ул. Советская, д. 110			
Нач. ОИРД		Костик				
Исполнитель		Казакова	Масштаб 1:1000	Дата 10.07.2020	Номер 20-018	Листов 1

Схема границ прилегающих территорий

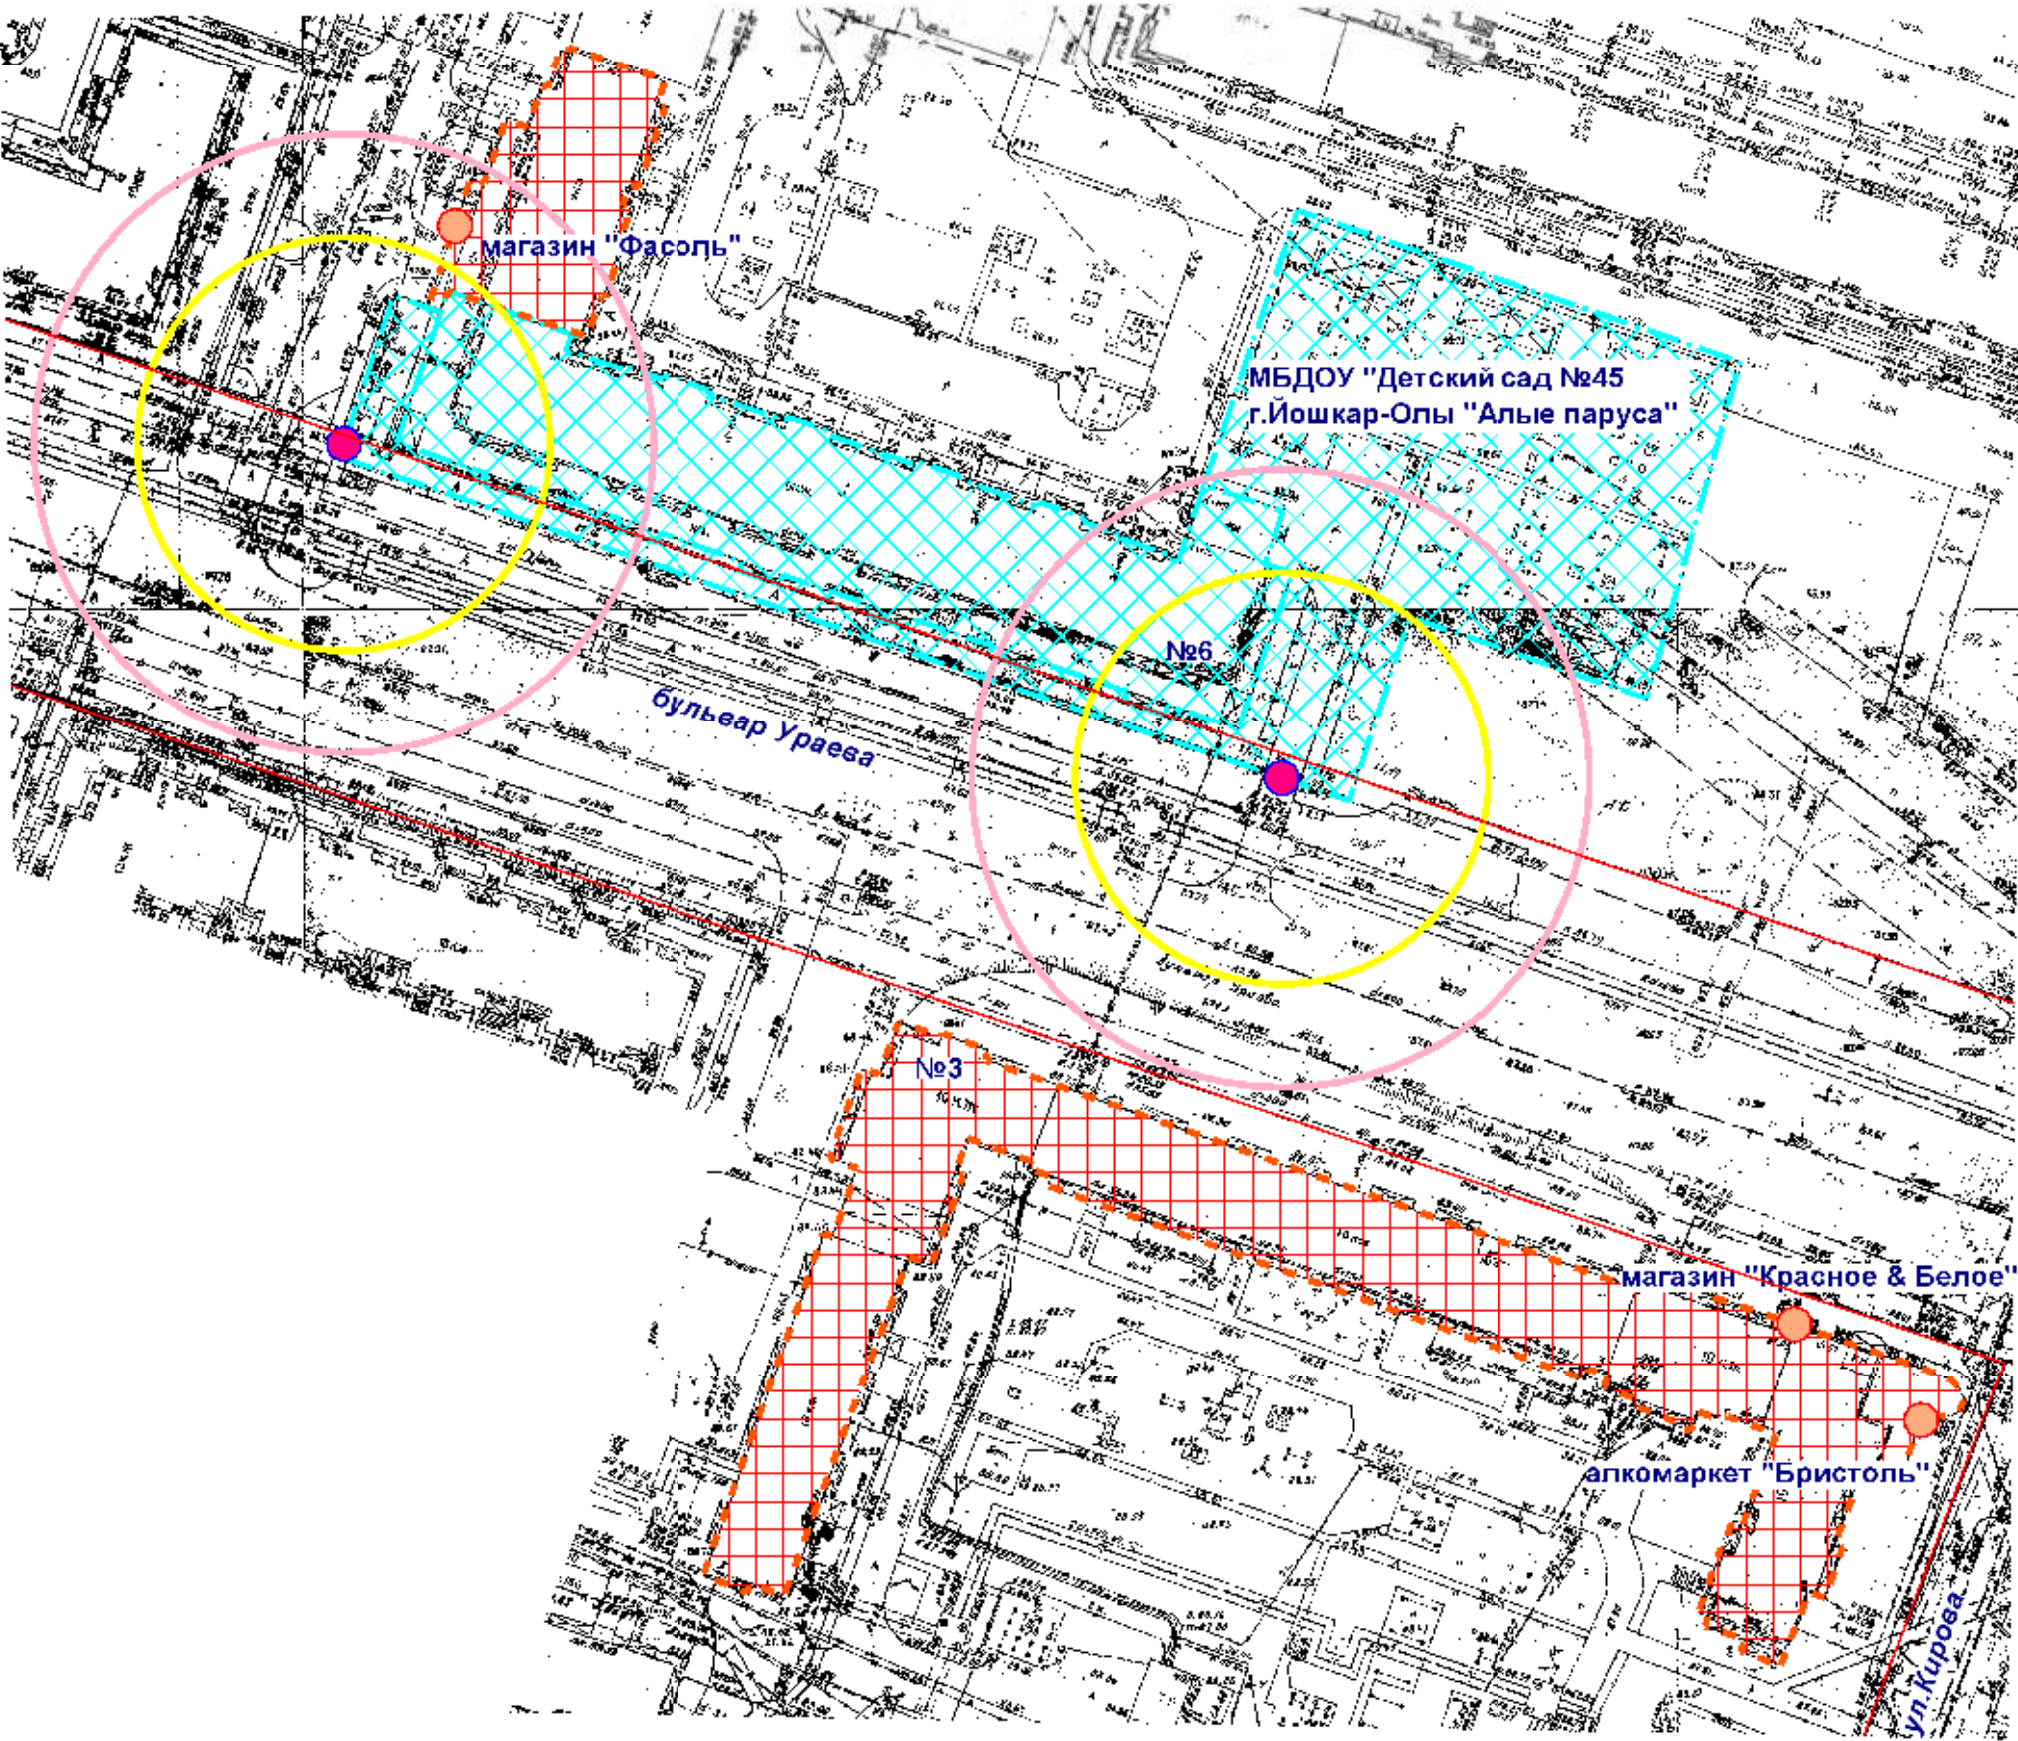

- Входы на объект
- Входы в предприятие торговли
- Территория объекта
- Предприятие торговли
- Радиус 45 м
- Радиус 30 м

МУП "АРХИТЕКТОР"			Заказчик: Администрация городского округа "Город Йошкар-Ола"			
Директор		Парманов	Объект: МБДОУ "Детский сад № 45 г. Йошкар-Олы "Алые паруса", местоположение: РМЭ, г. Йошкар-Ола, бульвар Ураева, д. 6			
Нач. ОИРД		Костик				
			Масштаб	Дата	Номер	Листов
Исполнитель		Казакова	1:1000	10.07.2020	20-019	1