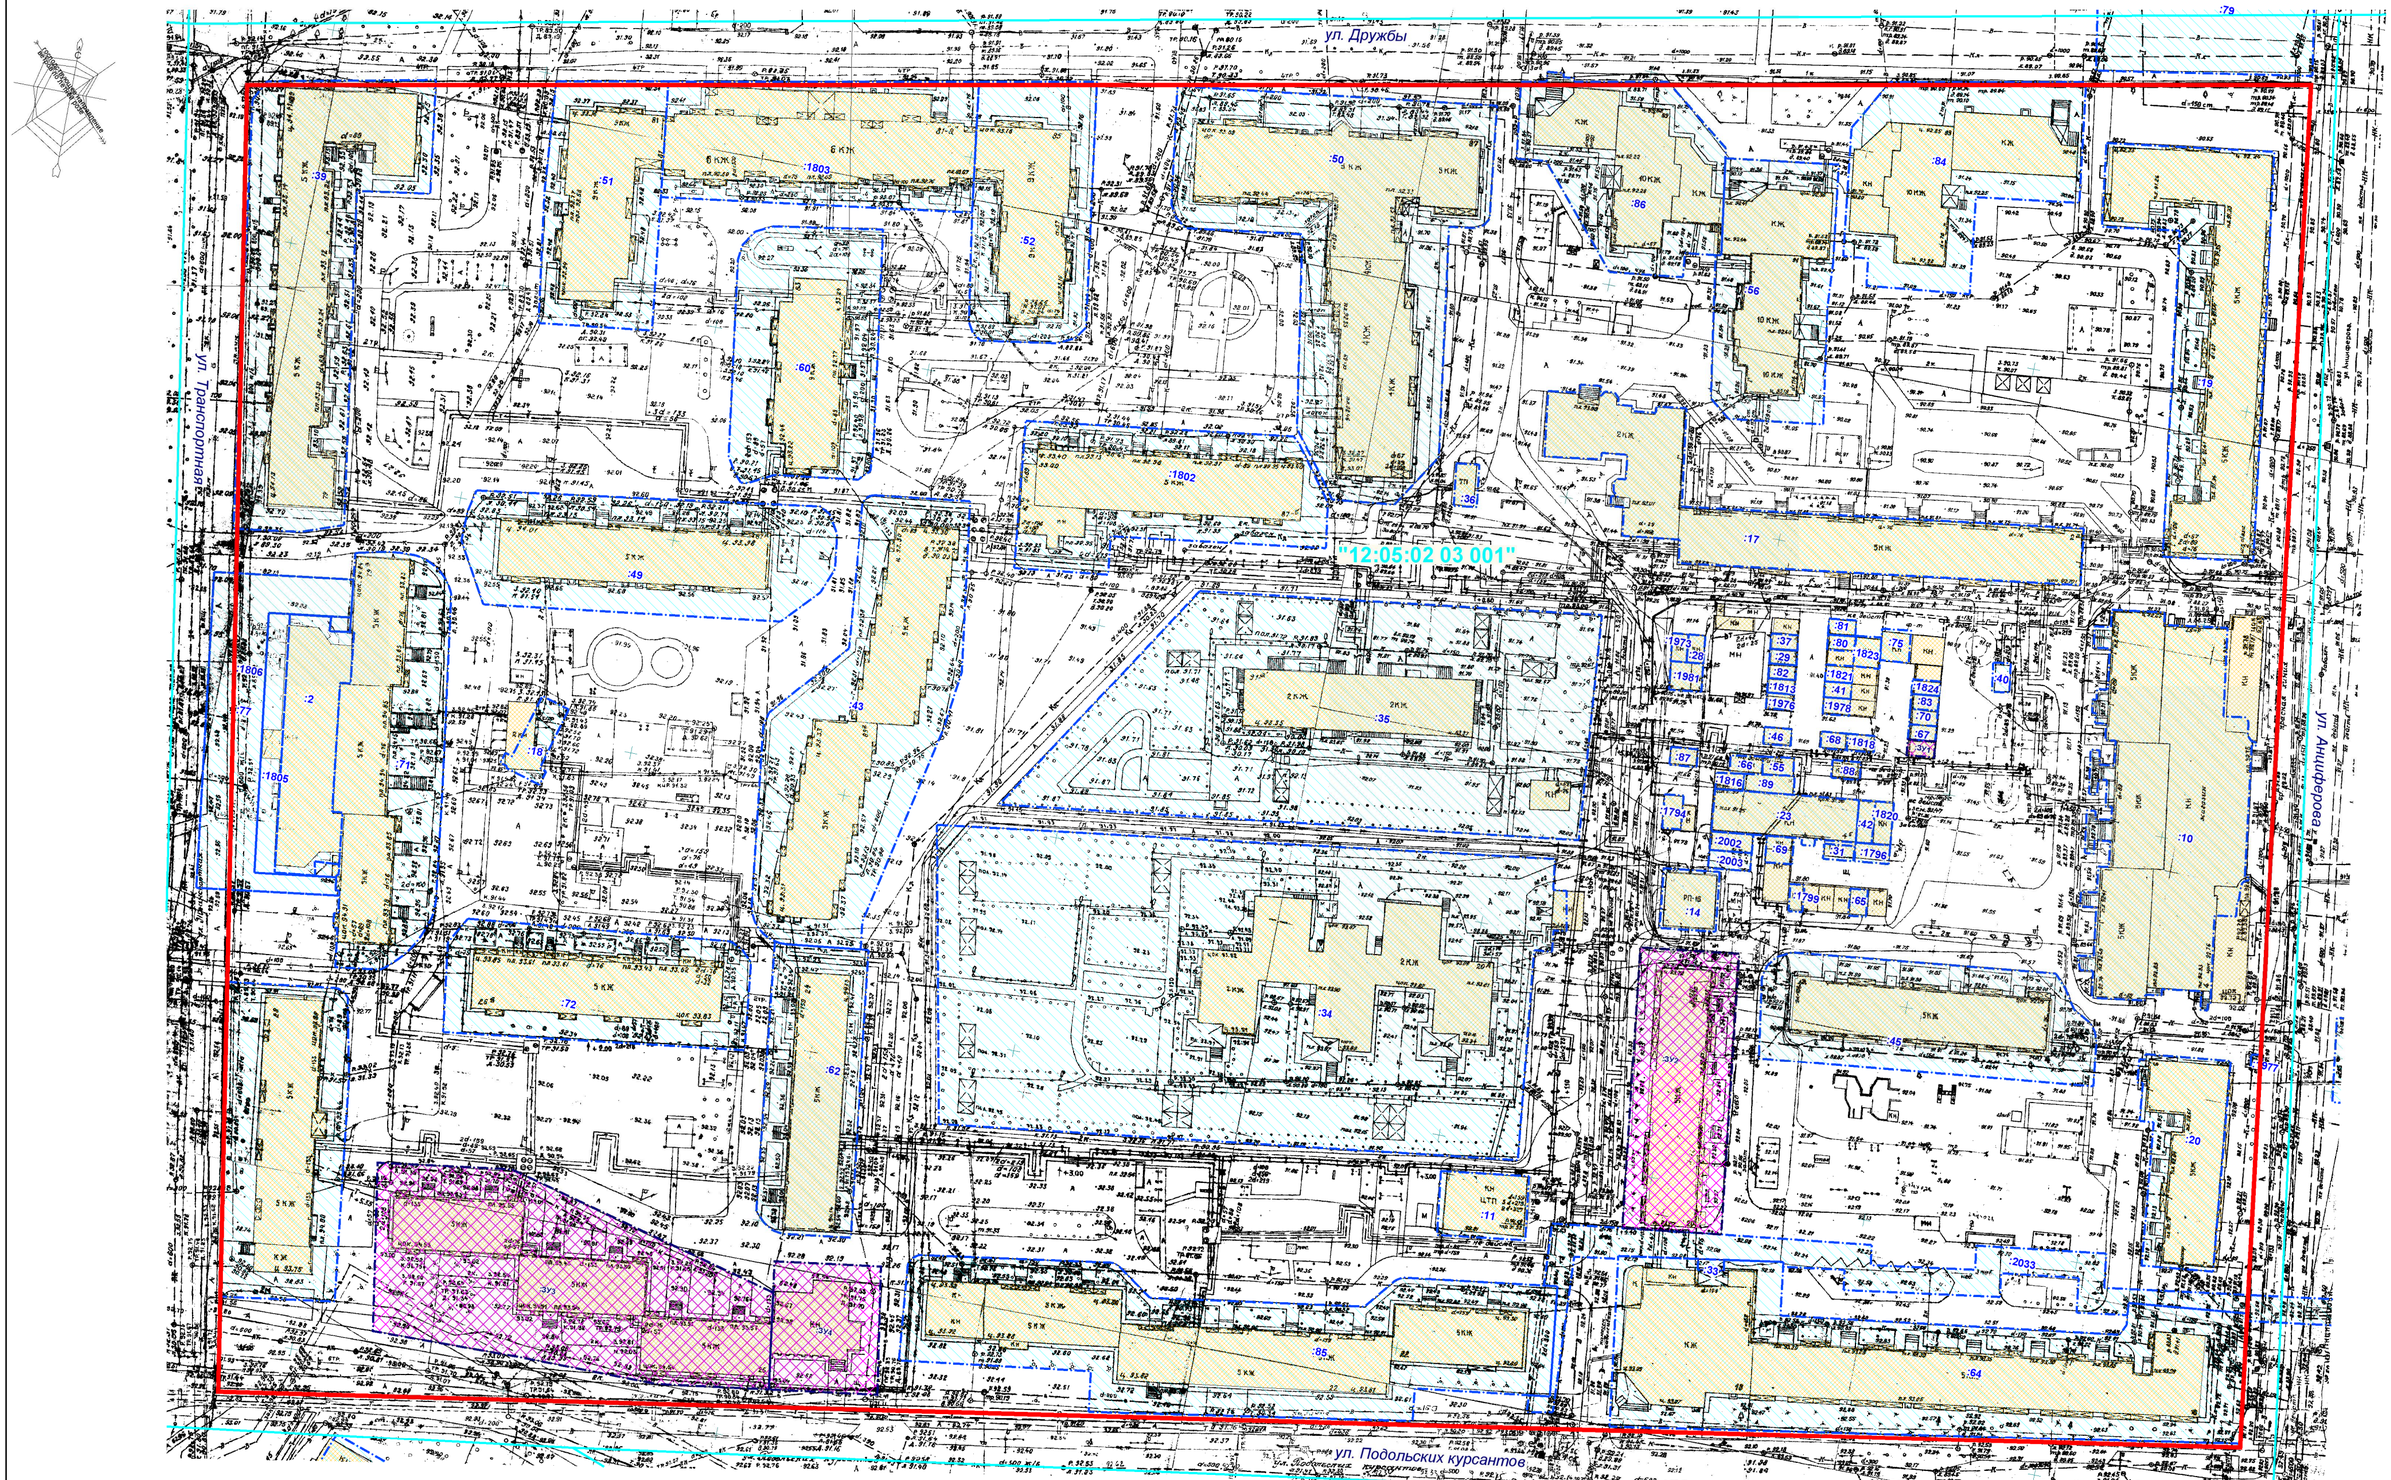

УСЛОВНЫЕ ОБОЗНАЧЕНИЯ

- Существующие здания
- Земельные участки, поставленные на кадастровый учет
- Образуемые земельные участки
- Красные линии существующие
- Границы кадастрового квартала
- :ЗУ1 — Номера образуемых земельных участков
- :76 — Номера земельных участков, поставленных на кадастровый учет
- "12:05:05 05 004" — Номер кадастрового квартала

Изм.	Кол.уч.	Лист	N док.	Подпись	Дата
Разработал		Казакова			
Проверил					
ГАП		Костик			
Нач. отд.		Ратманов			
Н. контр.					

АРХ 27-2018-ПМТ-ОЧ.ГЧ

Проект межевания территории, ограниченной улицами Дружбы, Анциферова, Подольских курсантов, Транспортной в городе Йошкар-Оле

Проект межевания территории. Основная часть.	Стадия	Лист	Листов
	П	3	3
Чертеж межевания территории. М 1:1000	МУП "Архитектор"		