ЧЕРТЕЖ ПЛАНИРОВКИ ТЕРРИТОРИИ, ОТОБРАЖАЮЩИЙ ЛИНИИ, ОБОЗНАЧАЮЩИЕ ДОРОГИ, УЛИЦЫ, ПРОЕЗДЫ, ОБЪЕКТЫ ИНЖЕНЕРНОЙ И ТРАНСПОРТНОЙ ИНФРАСТРУКТУР. М 1:1 000

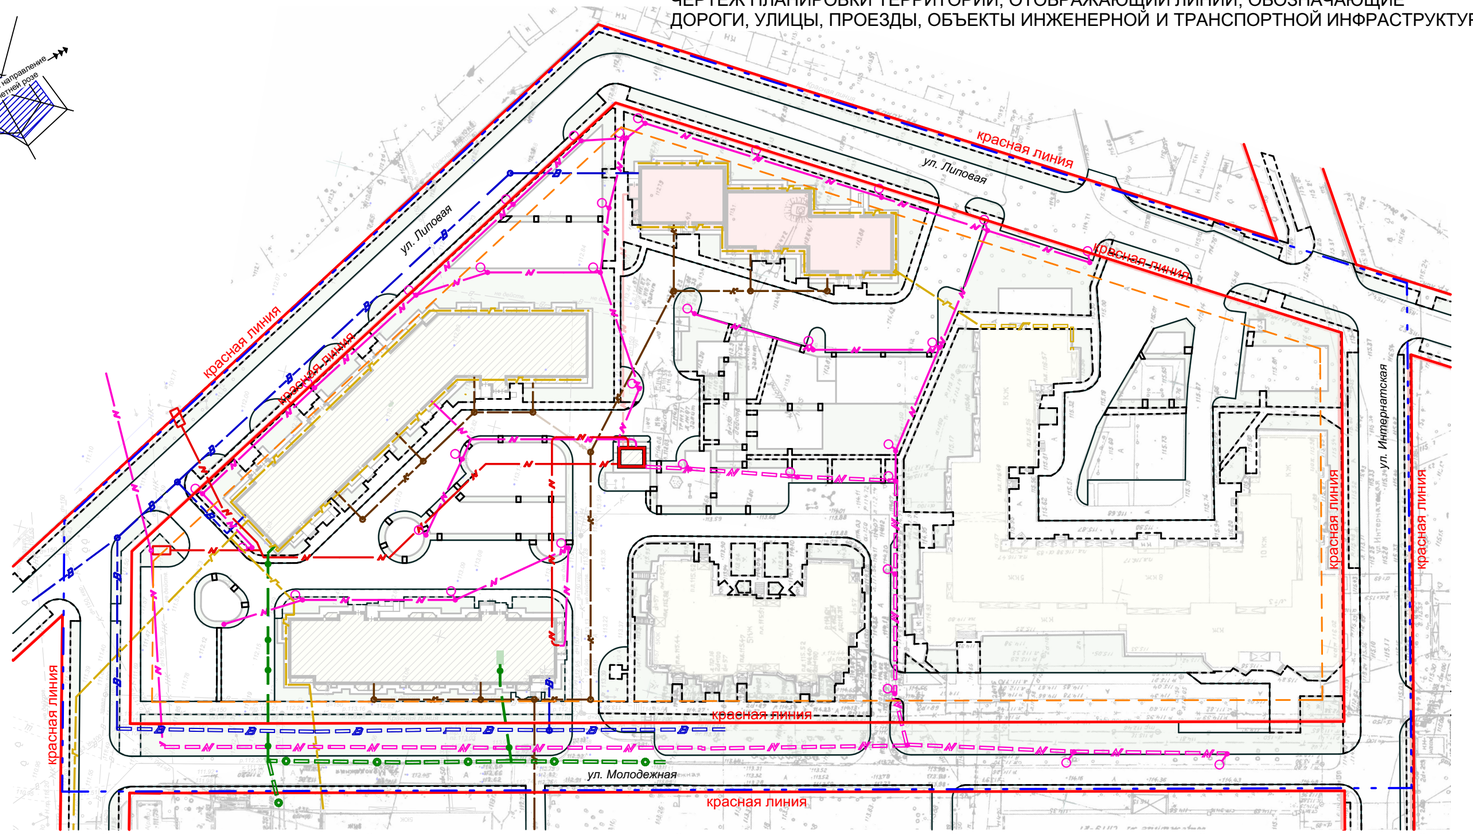


## УСЛОВНЫЕ ОБОЗНАЧЕНИЯ

### ГРАНИЦЫ

- существующие красные линии
- граница планируемой территории
- линии регулирования застройки

### ЛИНИИ, ОБОЗНАЧАЮЩИЕ ДОРОГИ, УЛИЦЫ, ПРОЕЗДЫ

- линии дорог, улиц, проездов, обеспечивающих транспортную связь жилого района с городской улично-дорожной сетью, а так же внутри микрорайона
- линии, обозначающие тротуары, пешеходные дорожки

### ЛИНИИ, ОБОЗНАЧАЮЩИЕ ЛИНЕЙНО-КАБЕЛЬНЫЕ ОБЪЕКТЫ ИНЖЕНЕРНОЙ ИНФРАСТРУКТУРЫ

- проектируемый водопровод хозяйственно-питьевой
- проектируемая канализация бытовая самотечная
- проектируемый газопровод
- проектируемый электрокабель
- проектируемые линии связи
- проектируемая сеть наружного освещения
- проектируемые колодцы, камеры водопроводные
- проектируемые колодцы, камеры канализационные
- существующий водопровод хозяйственно-питьевой
- существующая канализация бытовая самотечная
- существующий газопровод
- существующий электрокабель
- сущестующие линии связи
- существующая сеть наружного освещения

### СТАЦИОНАРНЫЕ ОБЪЕКТЫ ИНЖЕНЕРНОЙ ИНФРАСТРУКТУРЫ

- комплектная трансформаторная подстанция (КТП)

ПОПЕРЕЧНЫЙ ПРОФИЛЬ УЛ. МОЛОДЕЖНОЙ
М 1:200

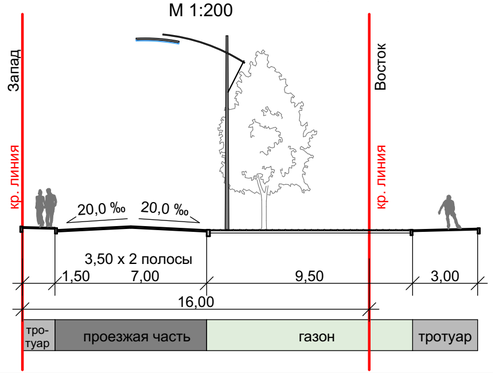


ПОПЕРЕЧНЫЙ ПРОФИЛЬ УЛ. ИНТЕРНАТСКОЙ
М 1:200

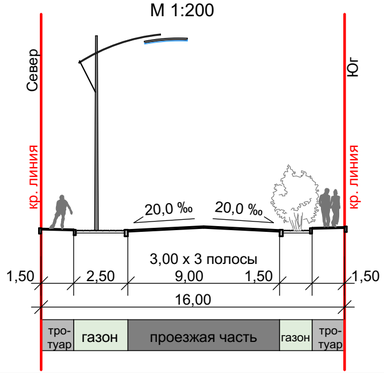


ПОПЕРЕЧНЫЙ ПРОФИЛЬ УЛ. ЛИПОВОЙ
М 1:200

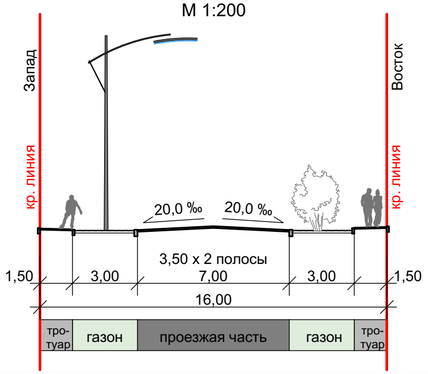


Заказчик: ООО "МариСтройСтандарт"

860 - ГП

Проект планировки и проект межевания территории, ограниченной улицами Липовой, Интернатской, Молодежной в селе Семеновка в городе Йошкар-Оле

| Изм. | Кол.уч. | Лист | №Док. | Подп. | Дата |
|---|---|---|---|---|---|
| Разраб. | | Дождикова | | | |
| Рук. группы | | Кириченко | | | |
| ГИП | | Говорков | | | |
| Н. контр. | | Дождикова | | | |
| Директор | | Суворов | | | |

Проект планировки территории. Основная часть

| Стадия | Лист | Листов |
|---|---|---|
| ПД | 3 | |

Чертеж планировки территории, отображающий линии, обозначающие дороги, улицы, проезды объекты инженерной и транспортной инфраструктур

ООО "Проектное управление "Парус"